
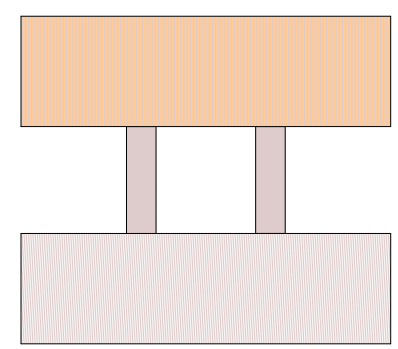
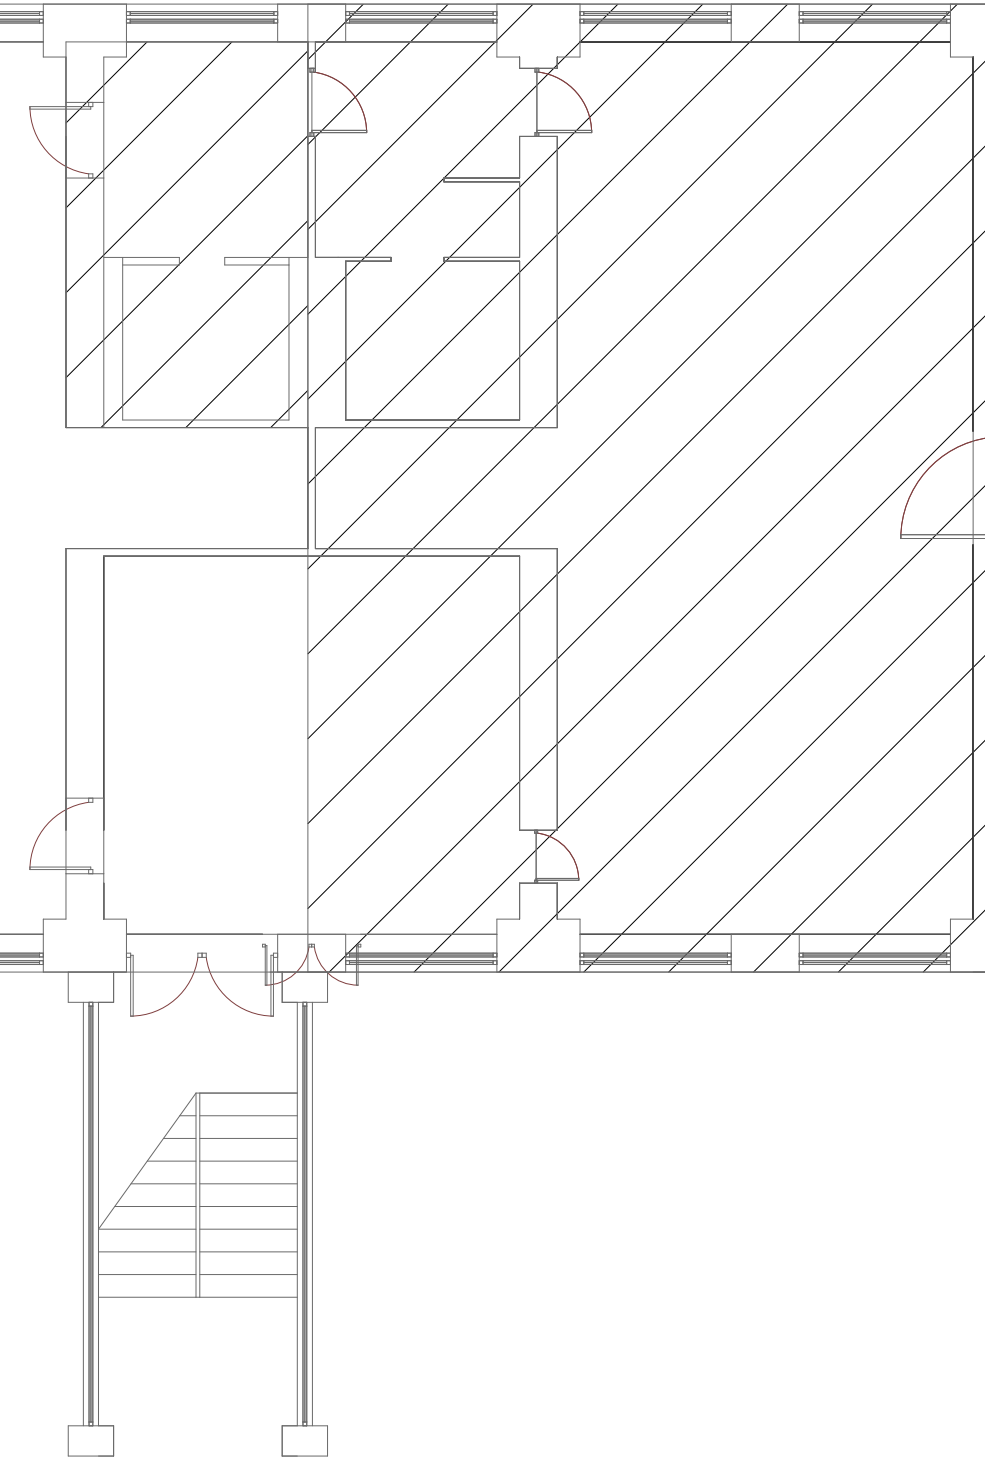



U/R-4

U/R-5

Պ-1

Պ-1

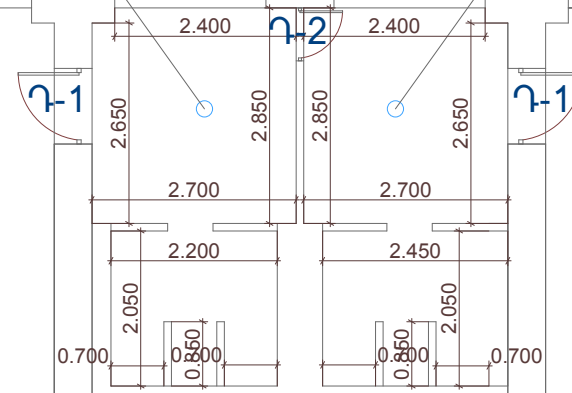

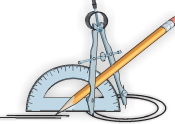	Երևան քաղաքի Շենգավիթ վարչական շրջանի հ.130 մանկապարտեզի սանհանգույցների և տանիքի հիմնանորոգման նախագիծ			ՊԱՏՎԵՐ № «ԵՔ-ՊԸՍՇՁԲ-13/62»			
				Ճարտարապետաշինարարական	Փուլ	Թերթ	Թերթեր
	ՏՆՕՐԵՆ	Լ. ԳՐԻԳՈՐՅԱՆ		Երկրորդ հարկի հատակագիծ /չափագրություն/	ԱՆ	ՃՇ-6	10
ՆԱԽԱԳԾԵՑ	Վ.ԹՈՒՄՆԱՆՅԱՆ		«Թ.Ա.Հ.Գ.Գրիգ» ՍՊԸ				