



Տանիքի հատակագիծ

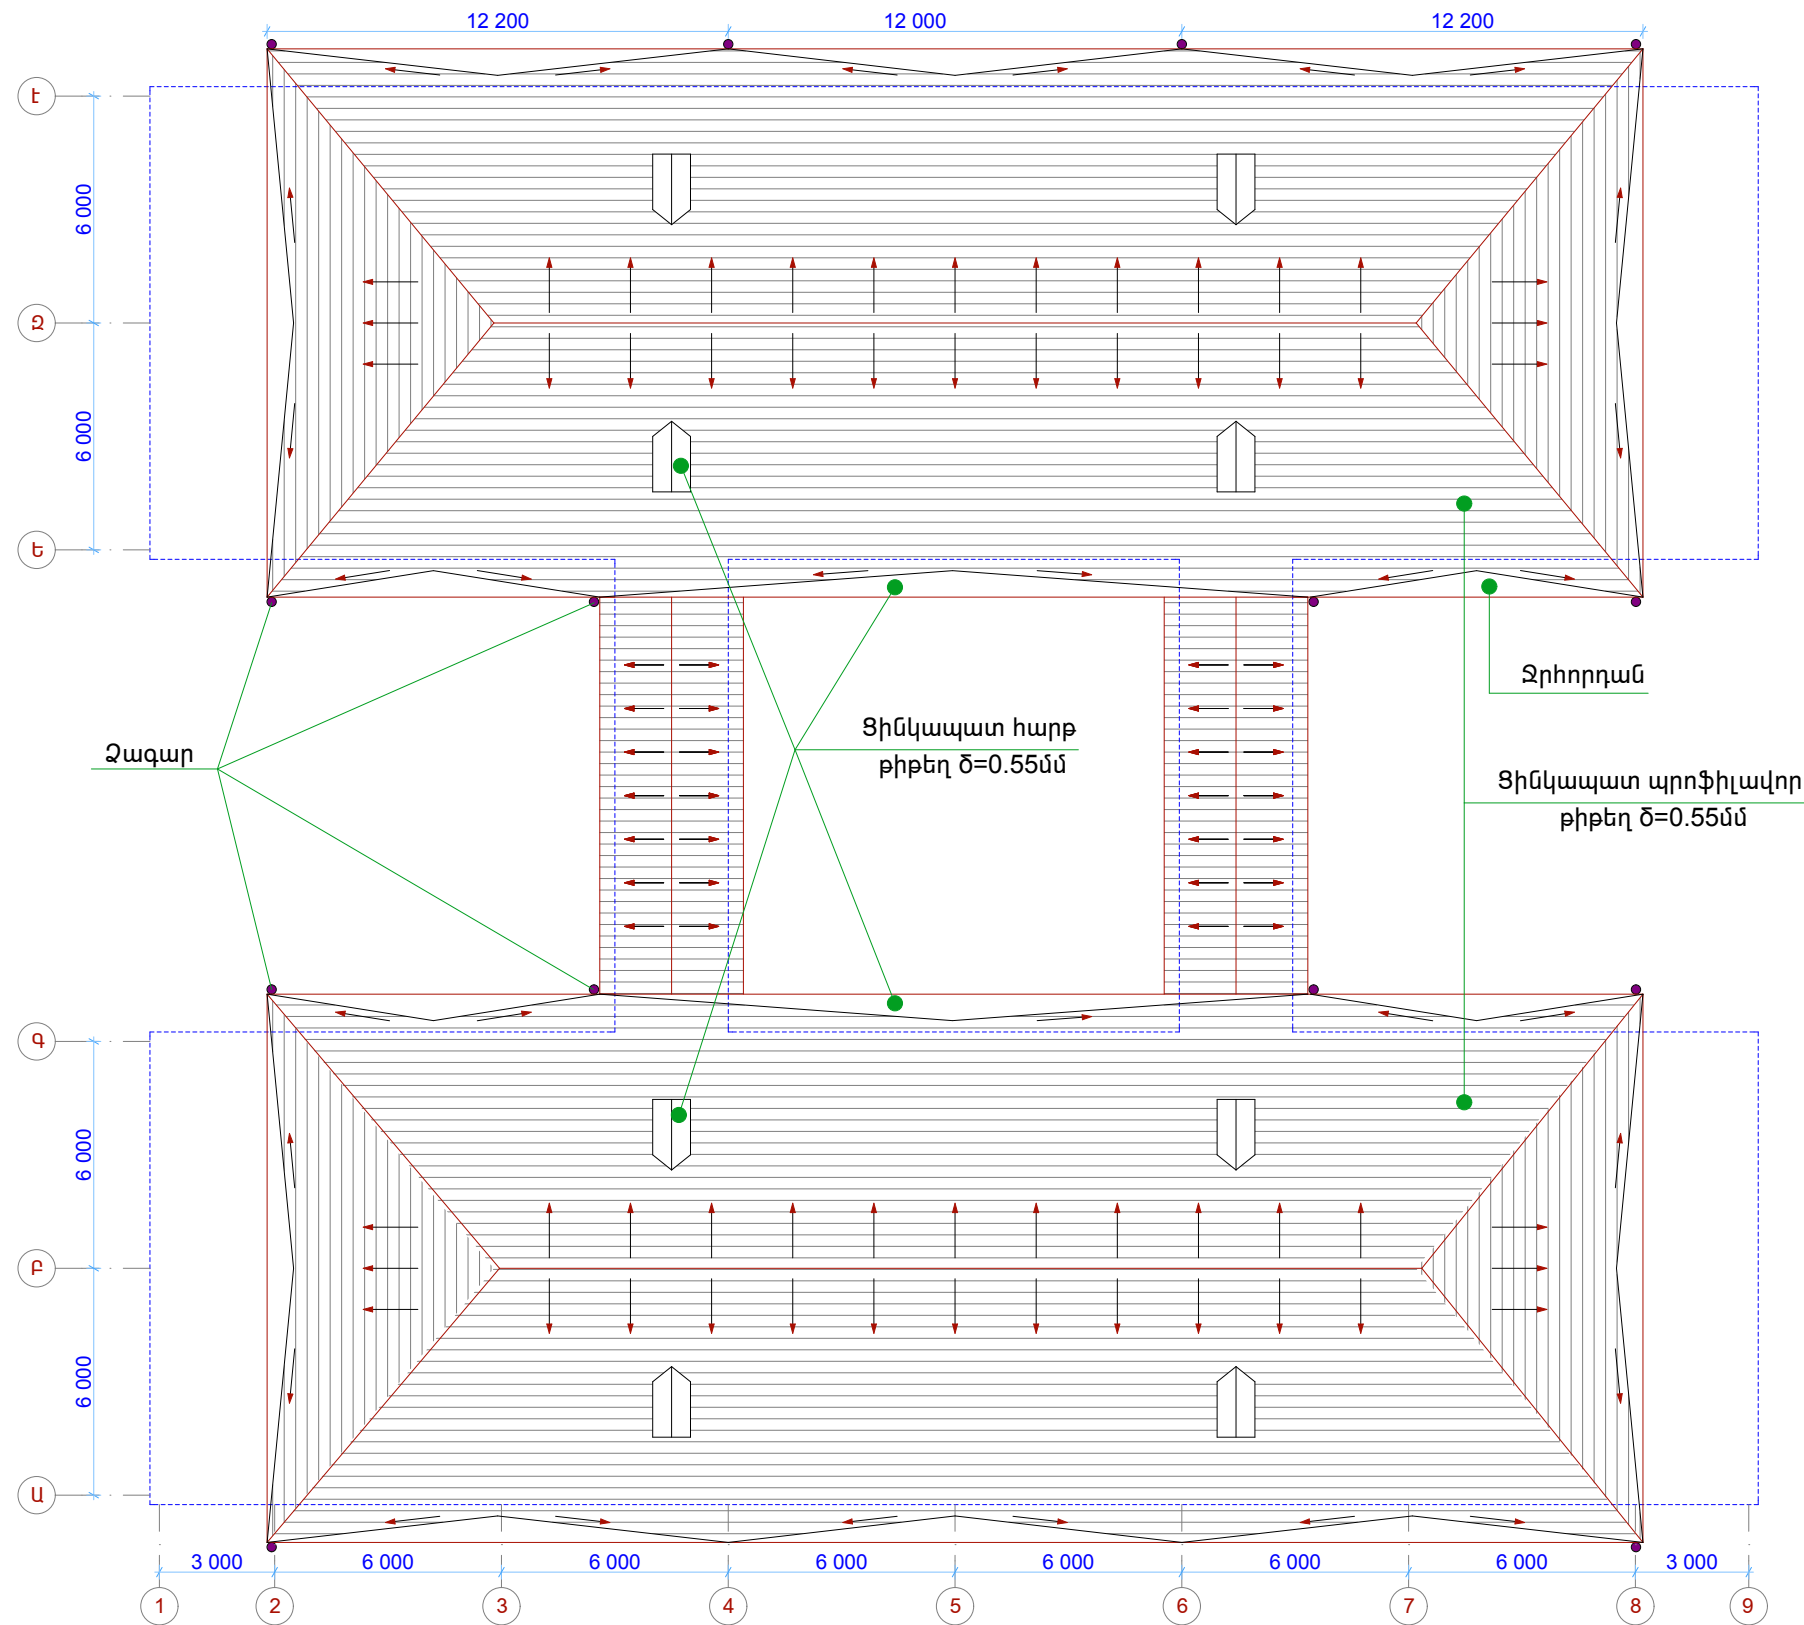

ԳՈՅՈՒԹՅՈՒՆ ՈՒՆԵՑՈՂ ՏԱՆԻՔԻ ԼԱՆՁԵՐԻ ԸՆԴՀԱՆՈՒՐ ՄԱԿԵՐԵՍԸ
ԿԱԶՄՈՒՄ Է - 1450.0 ք.մ

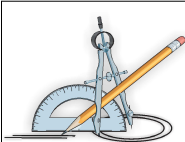

ՏՆՕՐԵՆ
ՆԱԽԱԳԾԵՑ

Երևան քաղաքի Շենգավիթ վարչական շրջանի հ.130
մանկապարտեզի սանհանգույցների և տանիքի
հիմնանորոգման նախագիծ

Լ. ԳՐԻԳՈՐՅԱՆ
Վ.ԹՈՒՄԱՆՅԱՆ

Ճարտարապետաշինարարական
Տանիքի հատակագիծ

ՊԱՏՎԵՐ
№ «ԵՔ-ՊԸՄՇՁԲ-13/62»

Փուլ	Թերթ	Թերթեր
ԱՆ	ՃՇ-9	10

«Թ.Ա.Հ.Գ.Գրիգ» ՍՊԸ