


ՆԿՈՒՂԱՅԻՆ ՀԱՐԿԻ ՀԱՏԱԿԱԳԻԾ Մ1:200

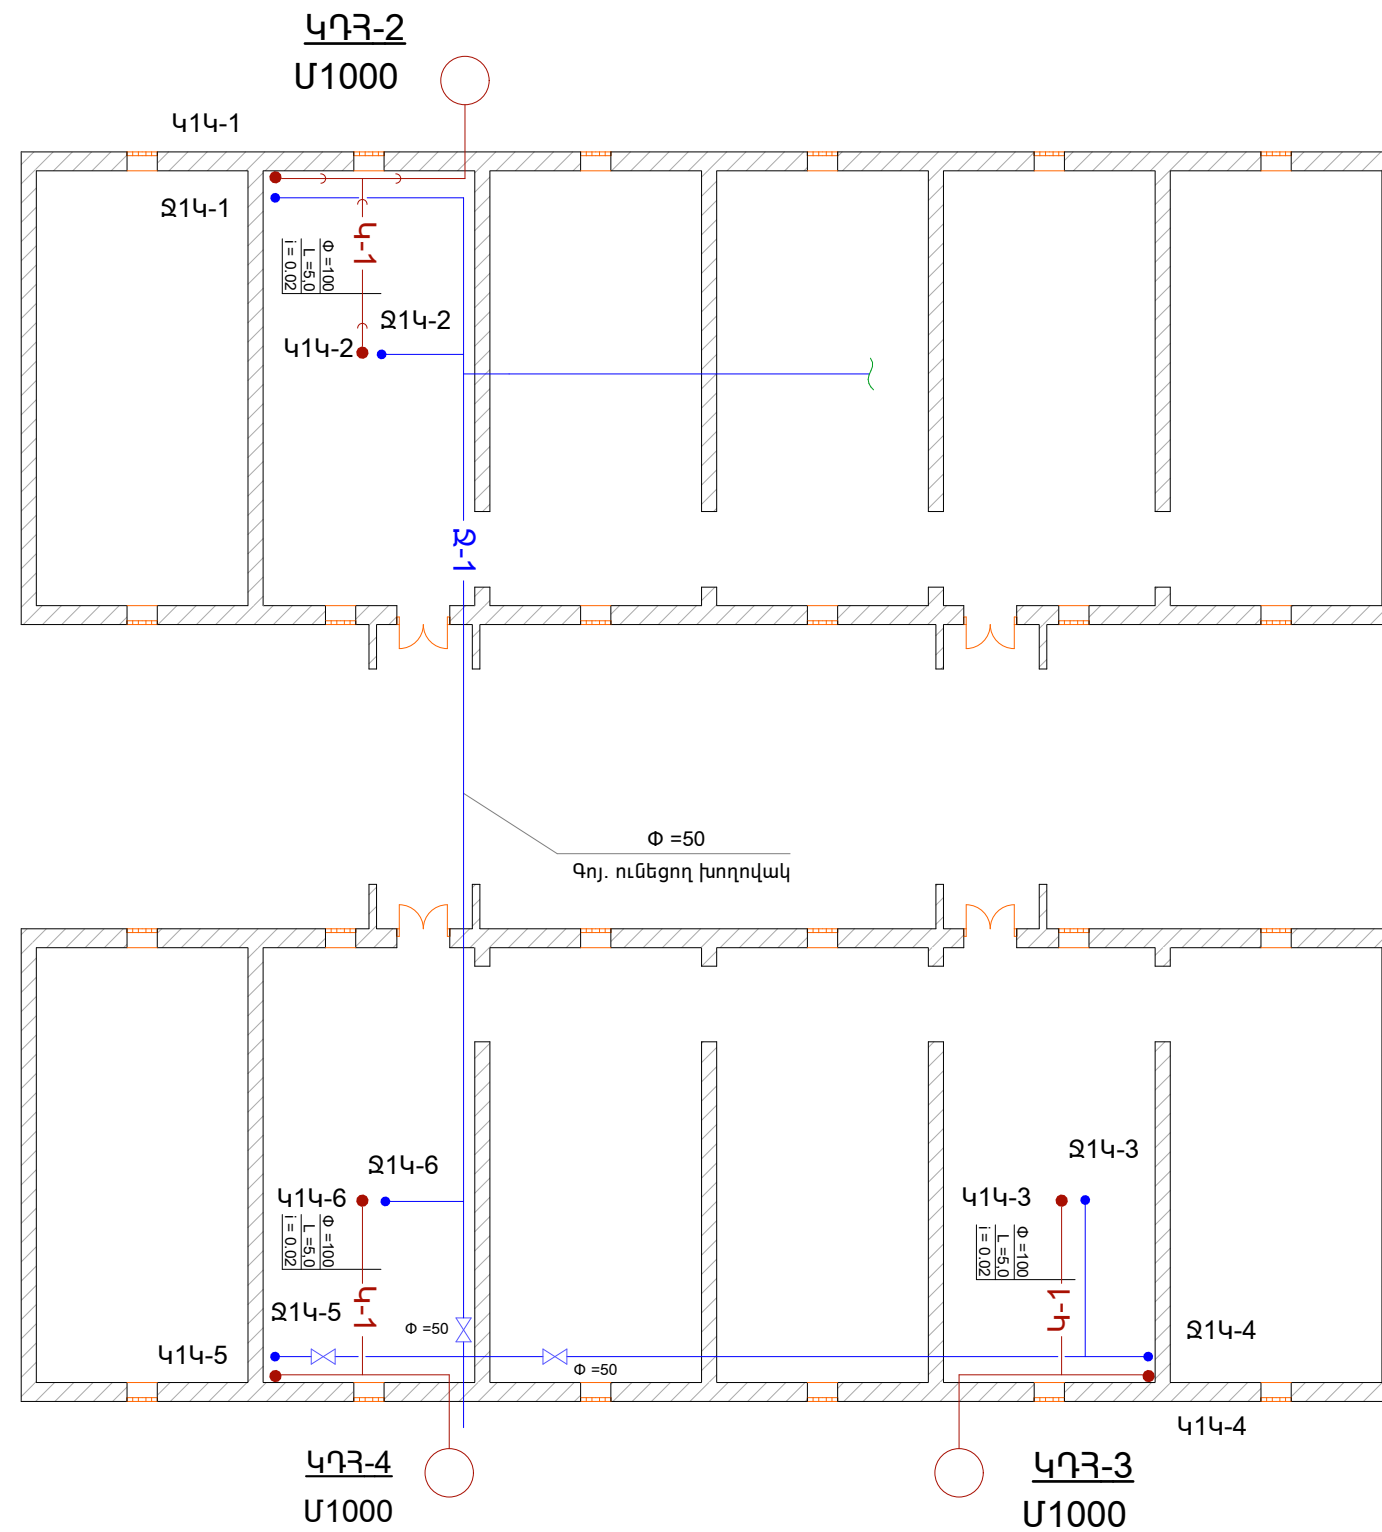

	Երևան քաղաքի Շենգավիթ վարչական շրջանի հ.130 մանկապարտեզի սանհանգույցների և տանիքի հիմնանորոգման նախագիծ			ՊԱՏՎԵՐ № «ԵԲ-ՊԸԱՇԶԲ-13/62»			
				ՋՐԱՄԱՏԱԿԱՐԱՐՈՒՄ ԵՎ ԿՈՅՈՒՂԻ	Փուլ	Թերթ	Թերթեր
	ՏՆՕՐԵՆ	Լ. ԳՐԻԳՈՐՅԱՆ			ԱՆ	ԶԿ-2	6
	ՆԱԽԱԳԾԵՅ	Վ.ԹՈՒՄԱՆՅԱՆ		ՆԿՈՒՂԱՅԻՆ ՀԱՐԿԻ ՀԱՏԱԿԱԳԻԾ Մ1:200	«Թ.Ա.Հ.Գ.Գրիգ» ՍՊԸ		