


Կ1Կ-5  
Կ1Կ-4  
Կ1Կ-1  
Φ=100

Կ1Կ-6  
Կ1Կ-3  
Կ1Կ-2  
Φ=100

Կ1Դ-1  
D=1.0

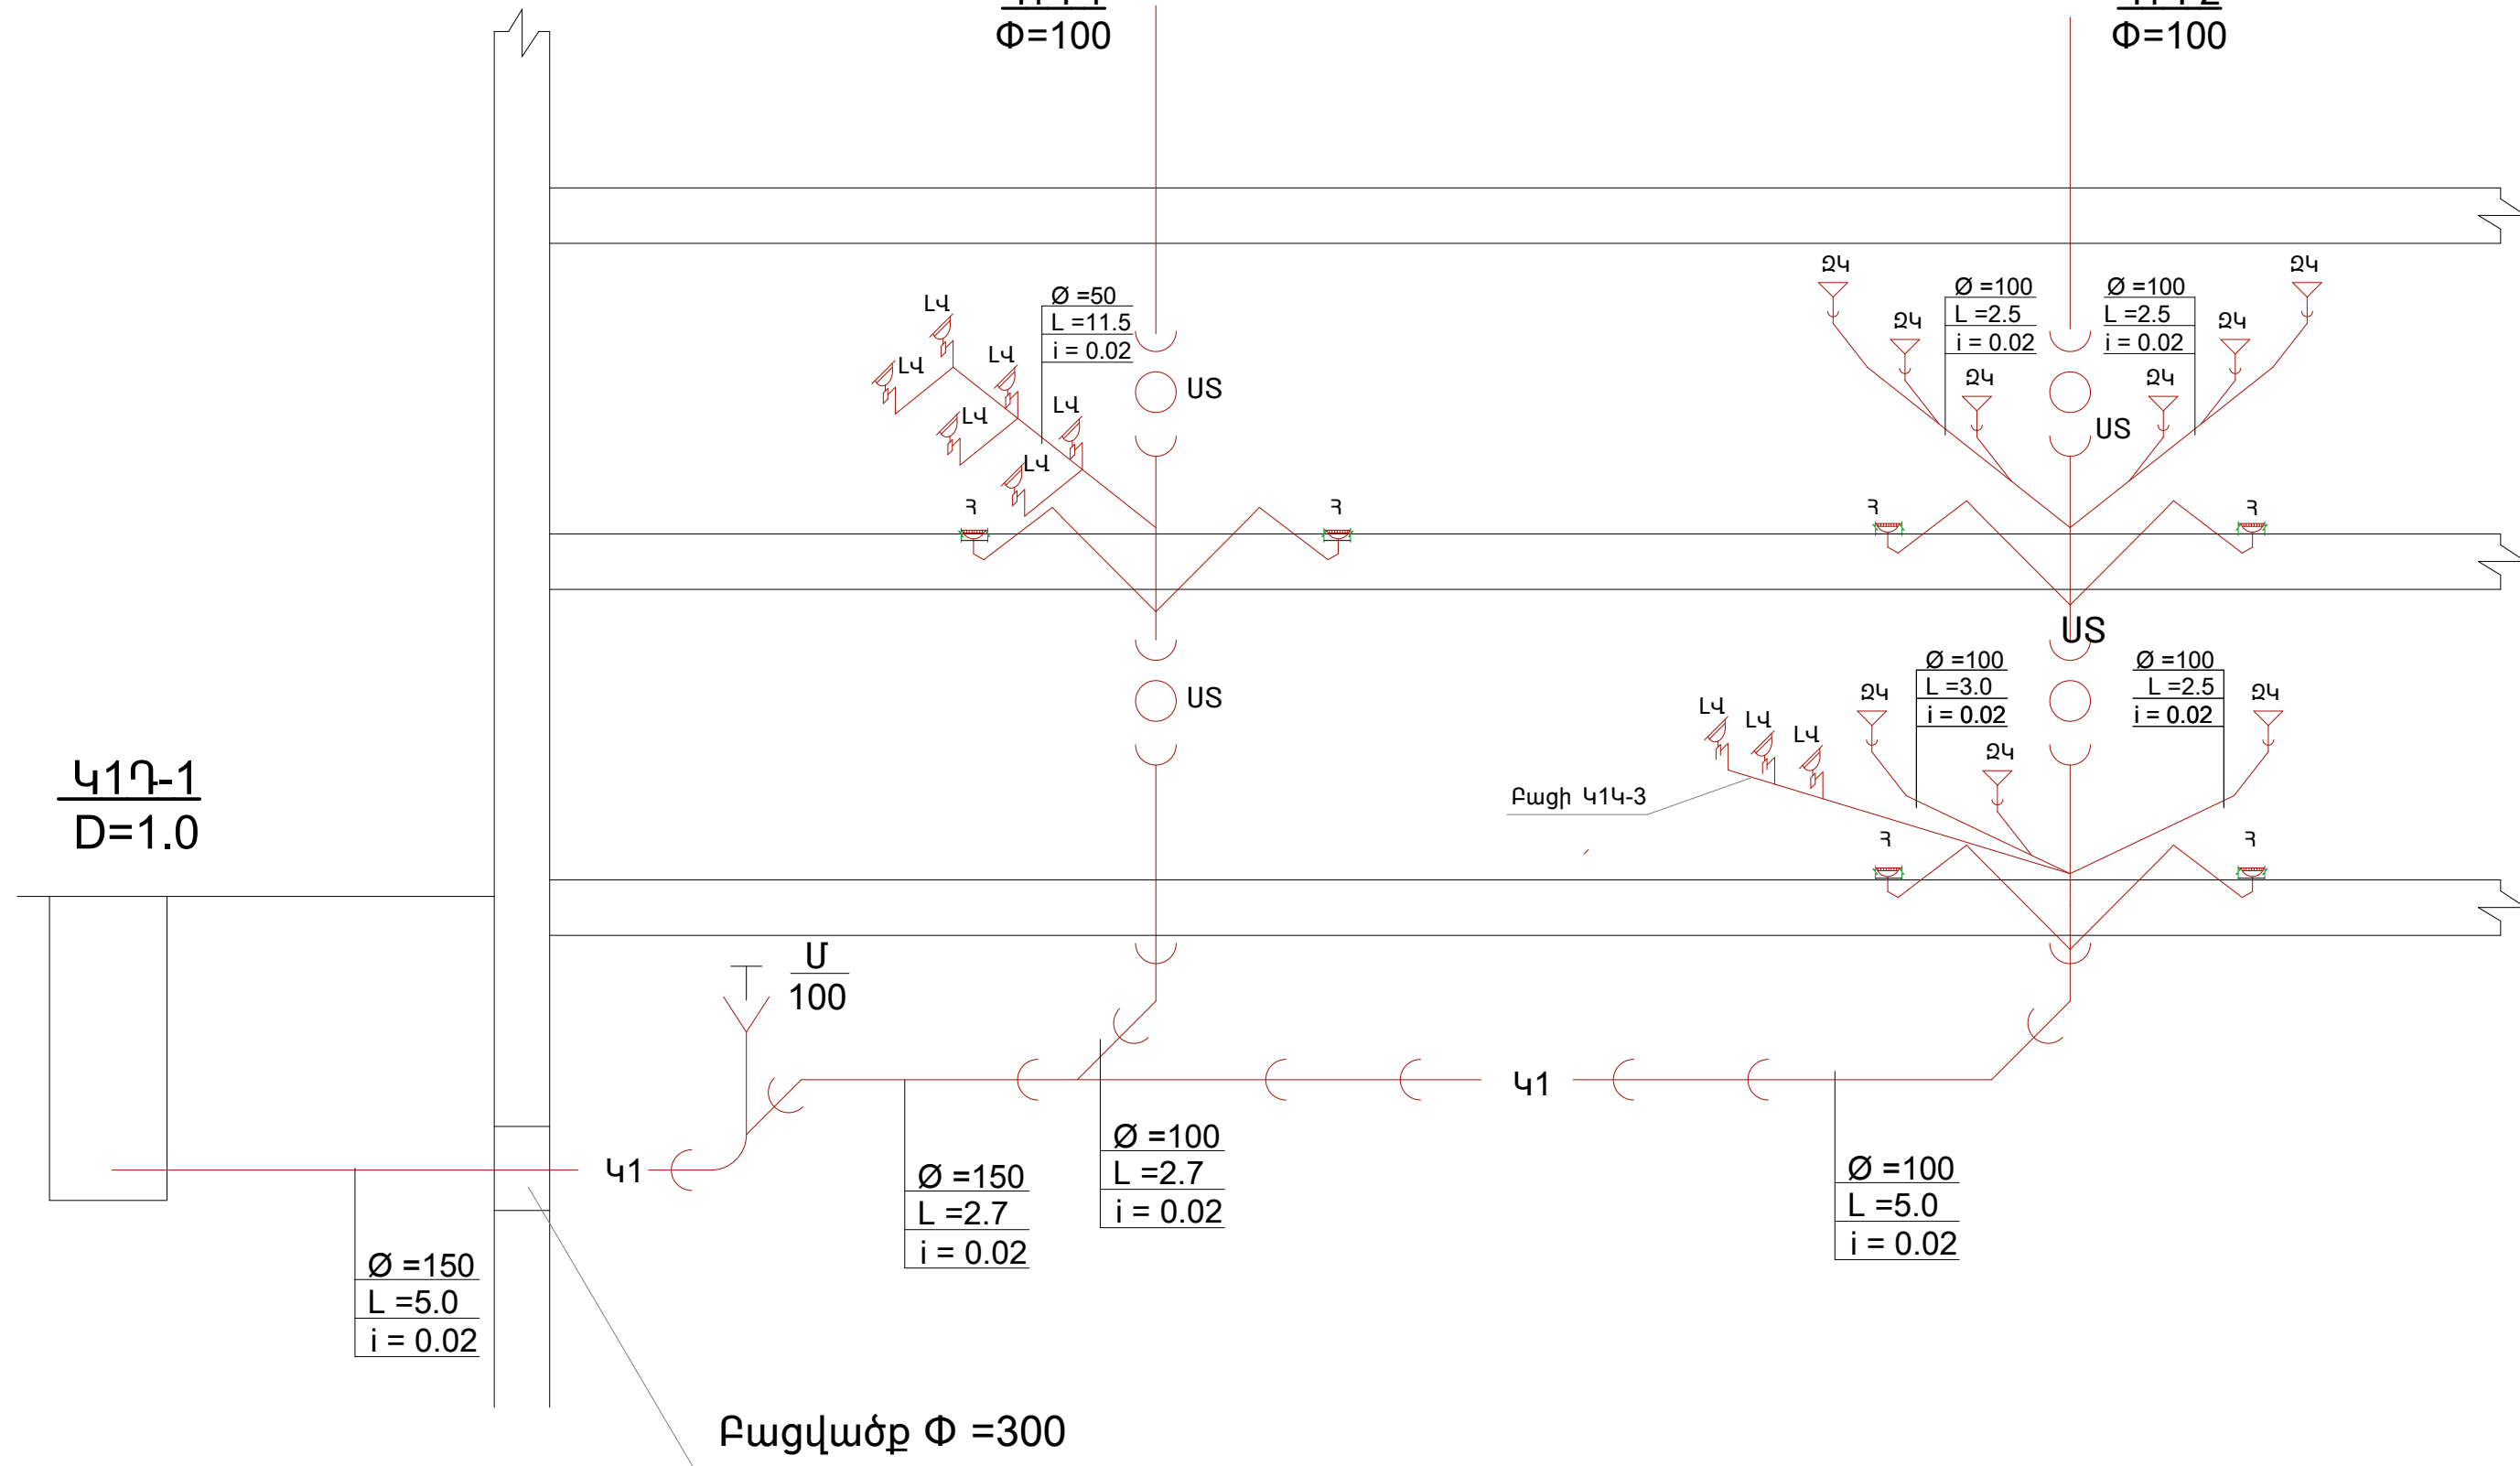

|  |   |              |  |                                                     |                    |      |        |
|--|---|--------------|--|-----------------------------------------------------|--------------------|------|--------|
|  | Երևան քաղաքի Շենգավիթ վարչական շրջանի հ.130 մանկապարտեզի սանհանգույցների և տանիքի հիմնանորոգման նախագիծ |              |  | ՊԱՏՎԵՐ<br>№ «ԵՔ-ՊԸՍՇՁԲ-13/62»                       |                    |      |        |
|  |   |              |  | ՋՐԱՄԱՏԱԿԱՐԱՐՈՒՄ ԵՎ ԿՈՅՈՒՂԻ                          | Փուլ               | Թերթ | Թերթեր |
|  | ՏՆՕՐԵՆ                                                                                                  | Լ. ԳՐԻԳՈՐՅԱՆ |  | ԿՈՅՈՒՂՈՒ ՑԱՆՑԵՐԻ<br>ՍԽԵՄԱ Կ1Կ-1 ÷ Կ1Կ-6 ԿԱԳՆԱԿՆԵՐՈՎ | ԱՆ                 | ՋԿ-5 | 6      |
|  | ՆԱԽԱԳԾԵՑ                                                                                                | Վ.ԹՈՒՄԱՆՅԱՆ  |  |                                                     | «Թ.Ա.Հ.Գ.Գրիգ» ՍՊԸ |      |        |