


U/Հ-1 U/Ր-2 U/Ր-4

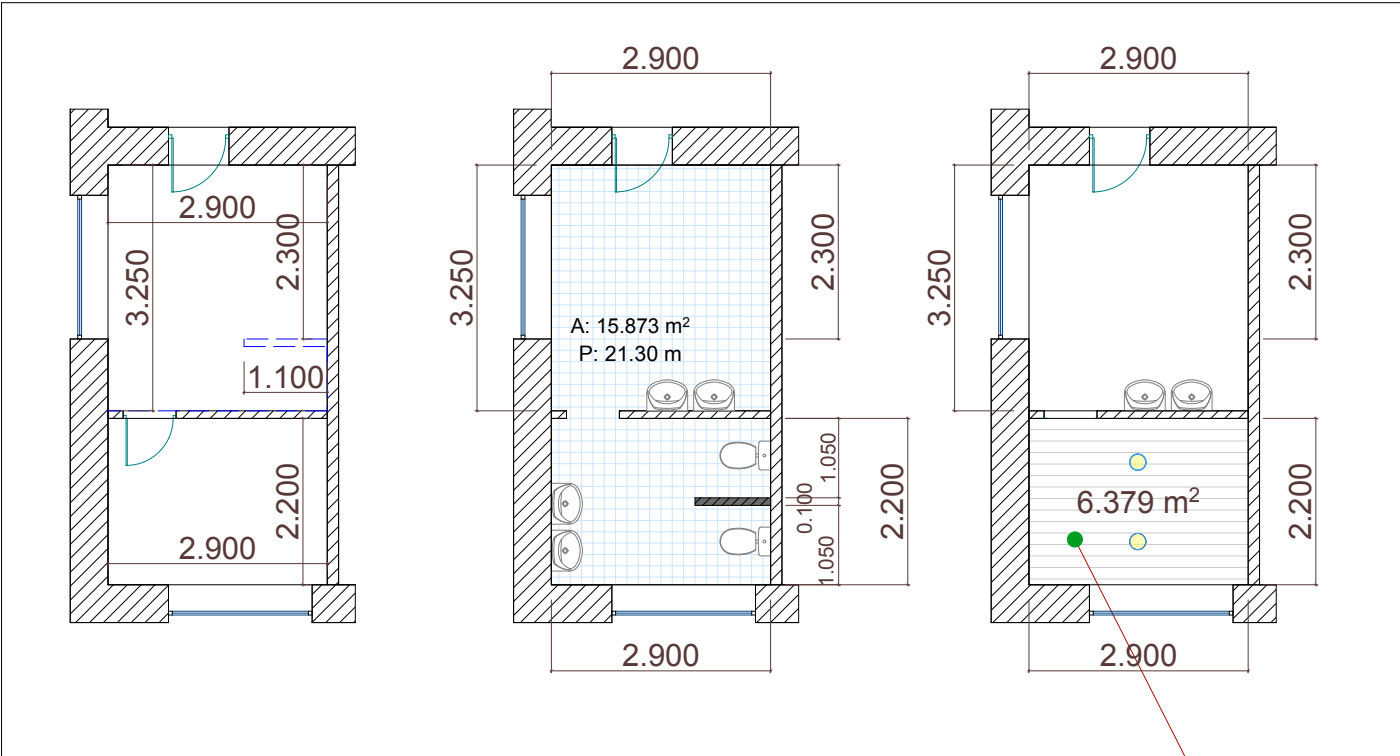


ԿԱԽՈՎԻ ԱՌԱՍՏԱՂ ՊԼԱՍՏՄԱՍ. ԹԵՐԹԵՐԻՑ

ՊԱՅՄԱՆԱԿԱՆ ՆՇԱՆՆԵՐ


- ՔԱՆԴՎՈՂ ՏԱՐՐԵՐ
- ՆՈՐ ՏԵՂԱՂՐՎՈՂ ՄԻՋՆՈՐՄ
- ԳՈՅՈՒԹՅՈՒՆ ՈՒՆԵՑՈՂ ՄԻՋՆՈՐՄ

U/Ր-3 U/Ր-5

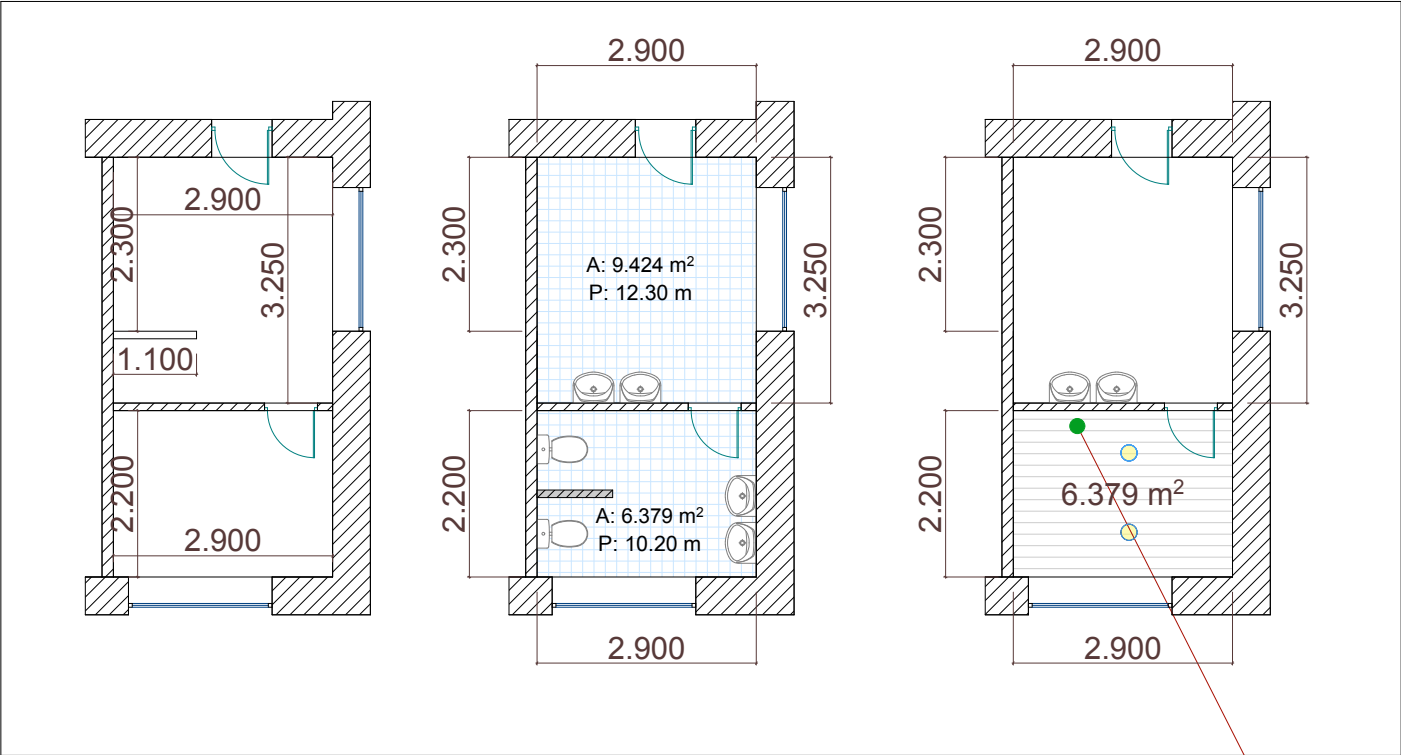

U/Ր-6

ԿԱԽՈՎԻ ԱՌԱՍՏԱՂ ՊԼԱՍՏՄԱՍ. ԹԵՐԹԵՐԻՑ

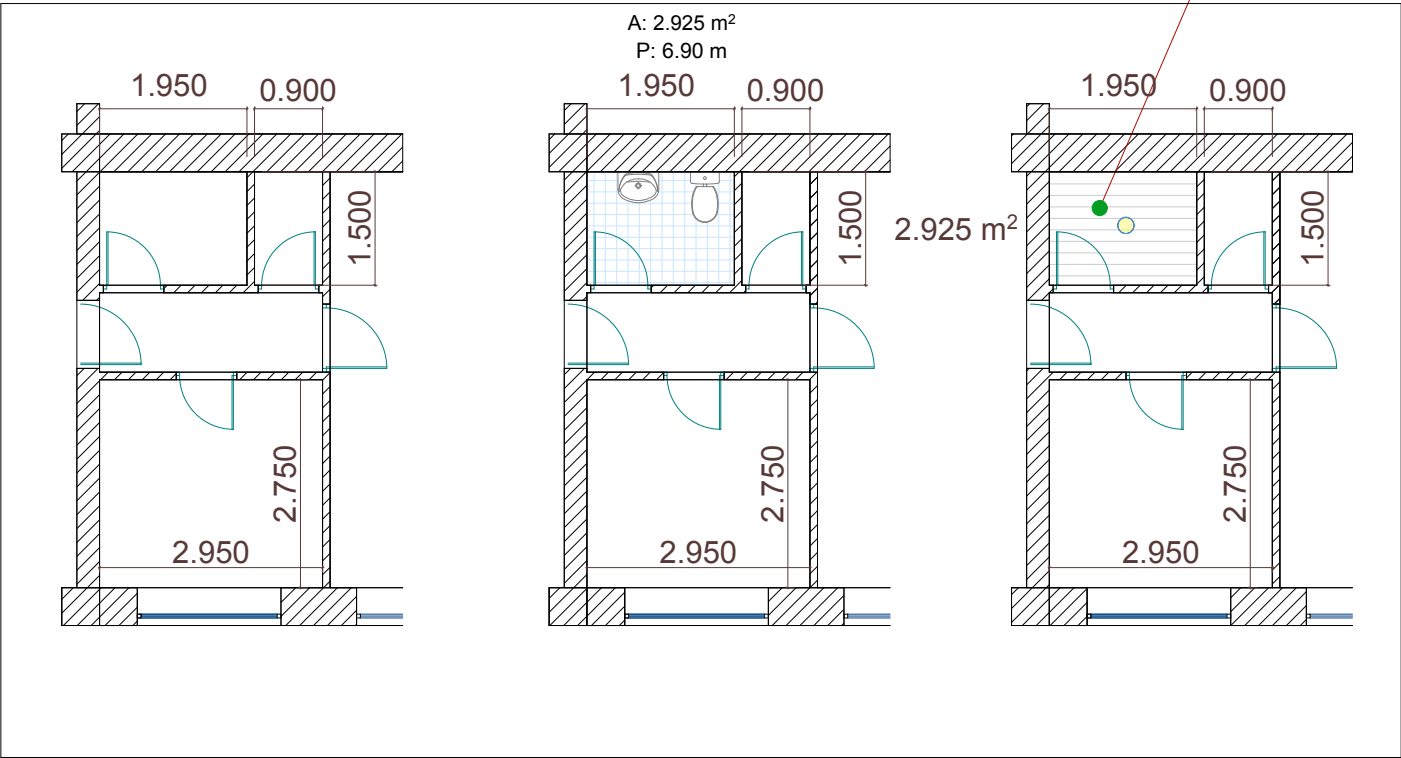

	Երևան քաղաքի Շենգավիթ վարչական շրջանի հ.139 մանկապարտեզի սանհանգույցների և տանիքի հիմնանորոգման նախագիծ			ՊԱՏՎԵՐ № «ԵՔ-ՊԸԱՇՁԲ-13/62»		
	ՏՆՕՐԵՆ	Լ. ԳՐԻԳՈՐՅԱՆ		Ճարտարապետաշինարարական		
	ՆԱԽԱԳԾԵՑ	Վ.ԹՈՒՄԱՆՅԱՆ		Սան հանգույցներ		
				Փուլ	Թերթ	Թերթեր
				ԱՆ	ՃՇ-10	13
				«Թ.Ա.Հ.Գ.Գրիգ» ՍՊԸ		