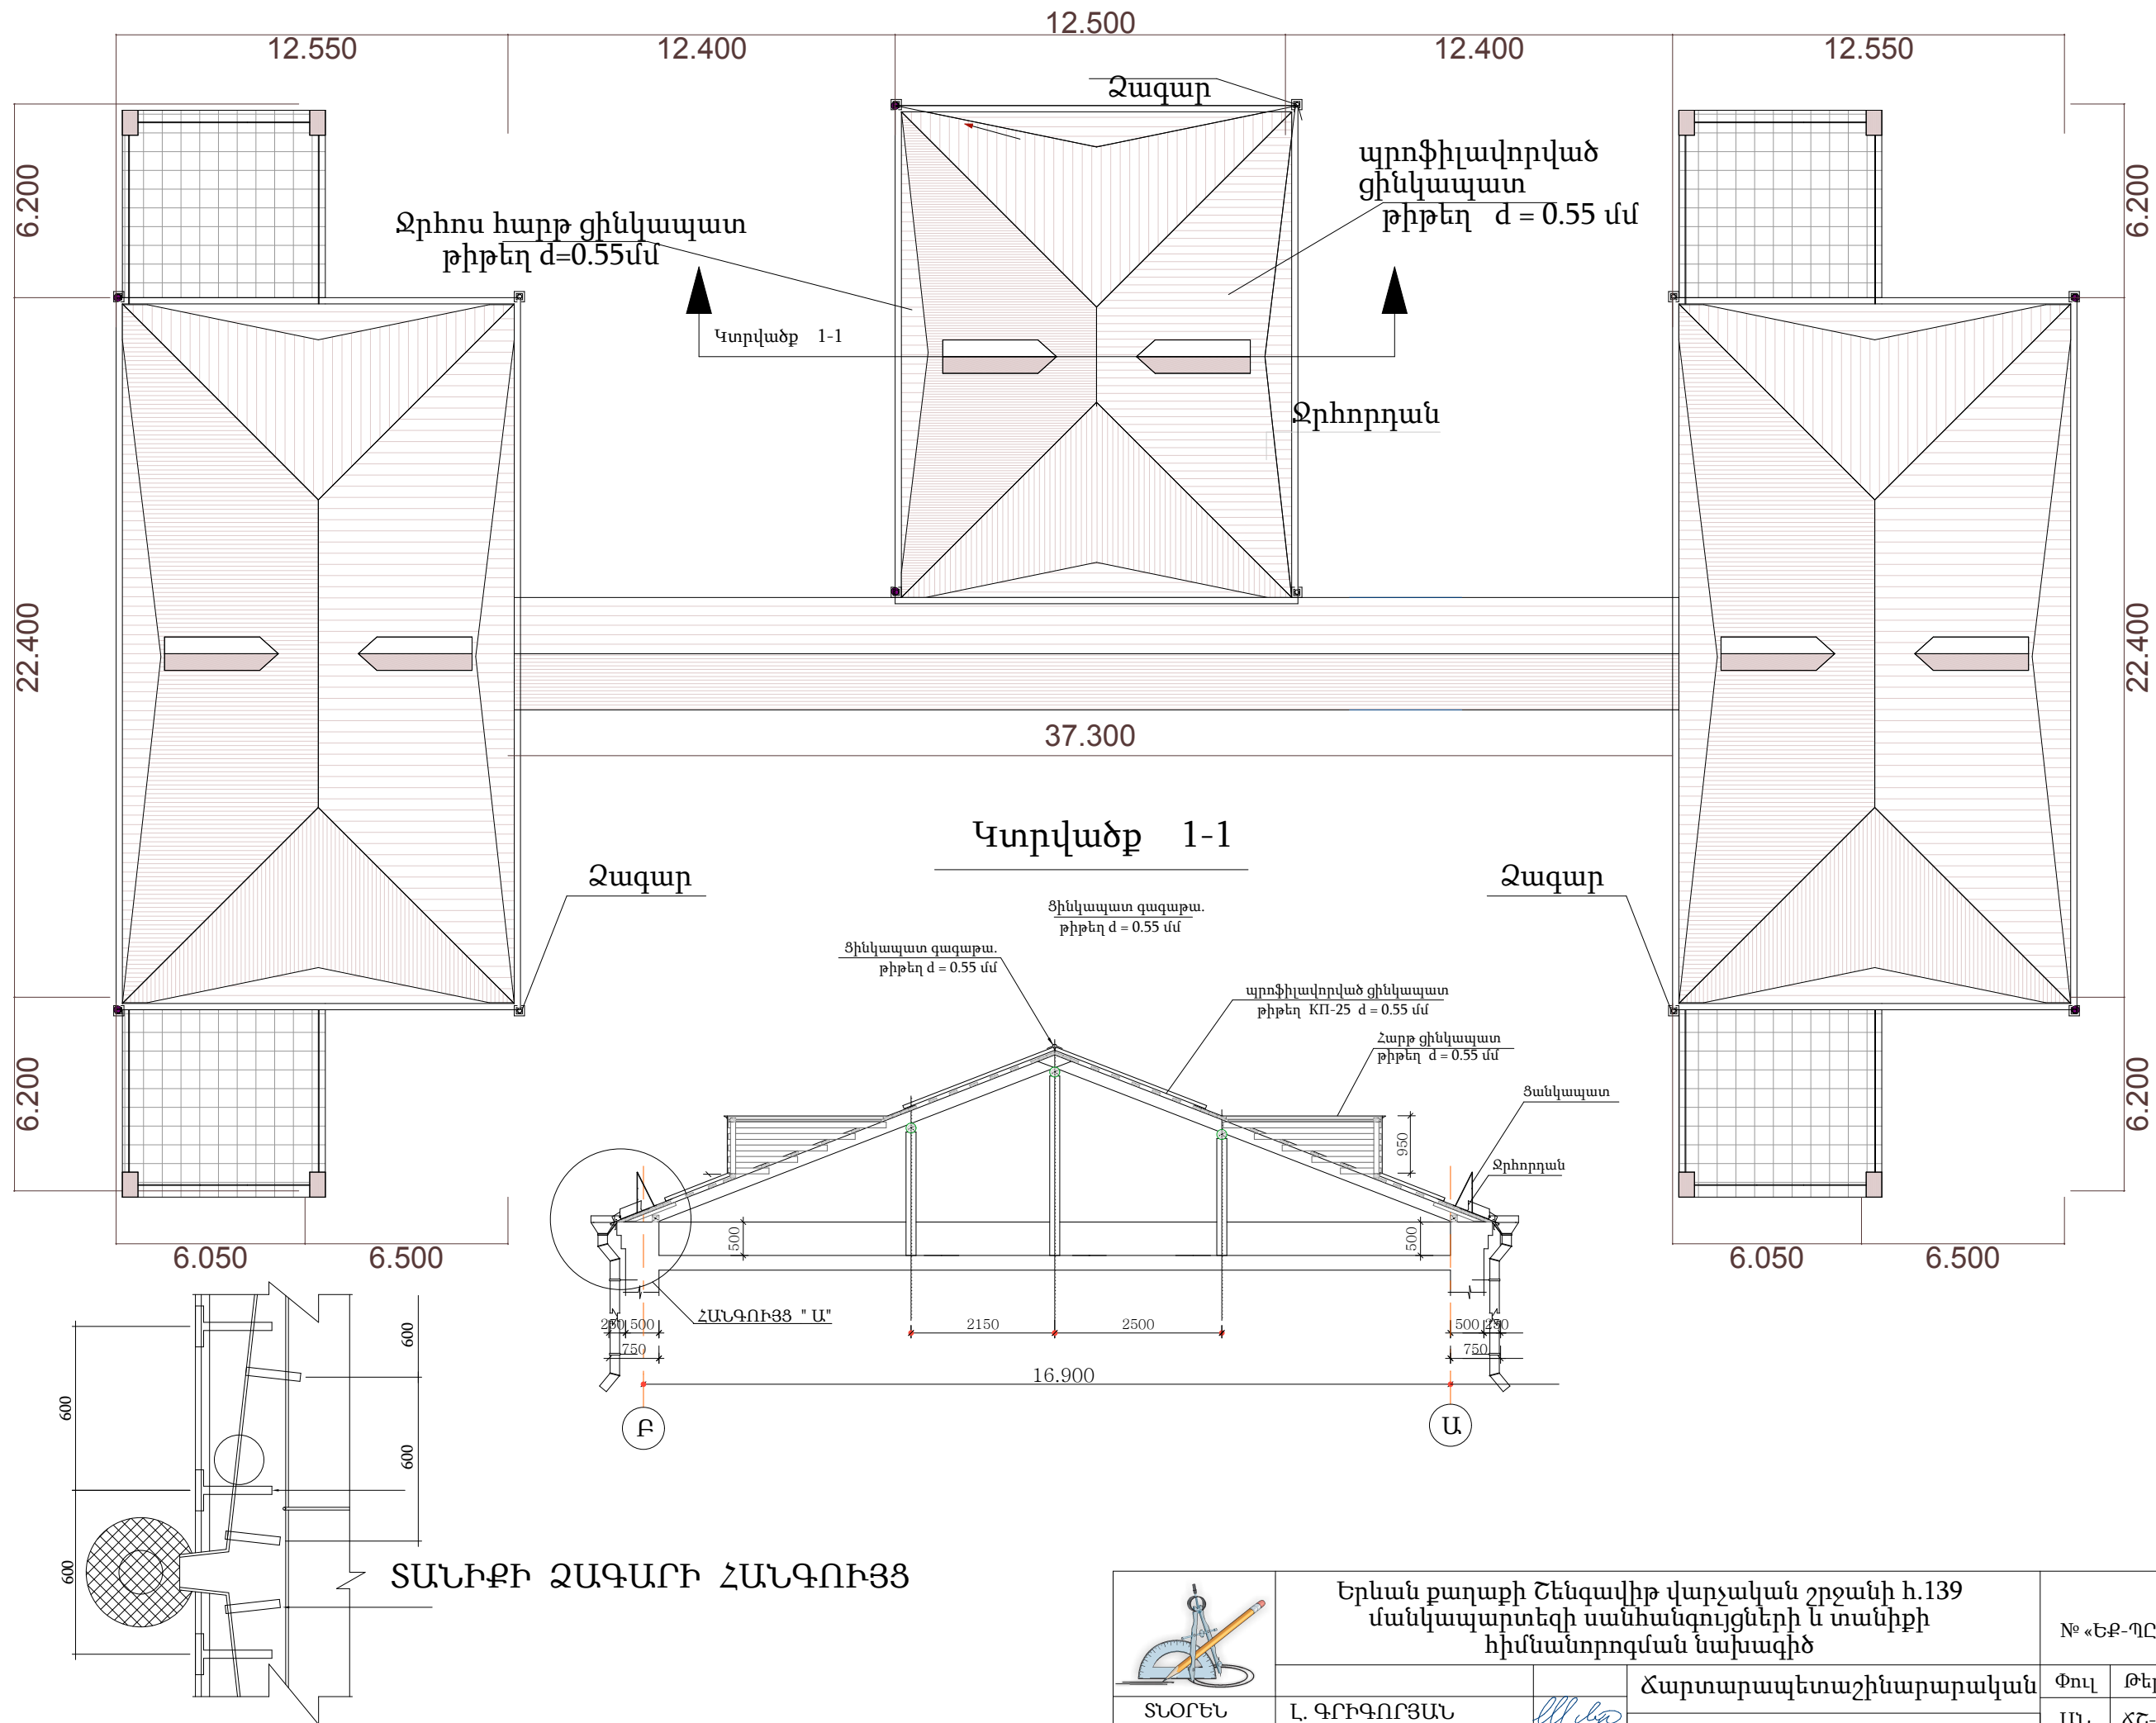


Երևան քաղաքի Շենգավիթ վարչական շրջանի հ.139
մանկապարտեզի սանհանգույցների և տանիքի
հիմնանորոգման նախագիծ

ՊԱՏՎԵՐ
№ «ԵՔ-ՊԸԱՇՁԲ-13/62»

ՏՆՕՐԵՆ
ՆԱԽԱԳԾԵՑ

Լ. ԳՐԻԳՈՐՅԱՆ
Վ.ԹՈՒՄԱՆՅԱՆ

Ճարտարապետաշինարարական
ՏԱՆԻՔԻ ՀԱՏԱԿԱԳԻԾ

Փուլ Թերթ Թերթեր
ԱՆ ԿՇ-11 13

«Թ.Ա.Հ.Գ.Գրիգ» ՍՊԸ