
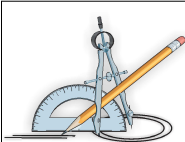
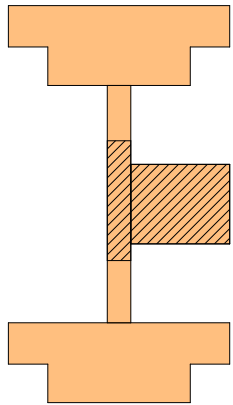


Առաջին հարկի հատակագիծ /շափագրություն/

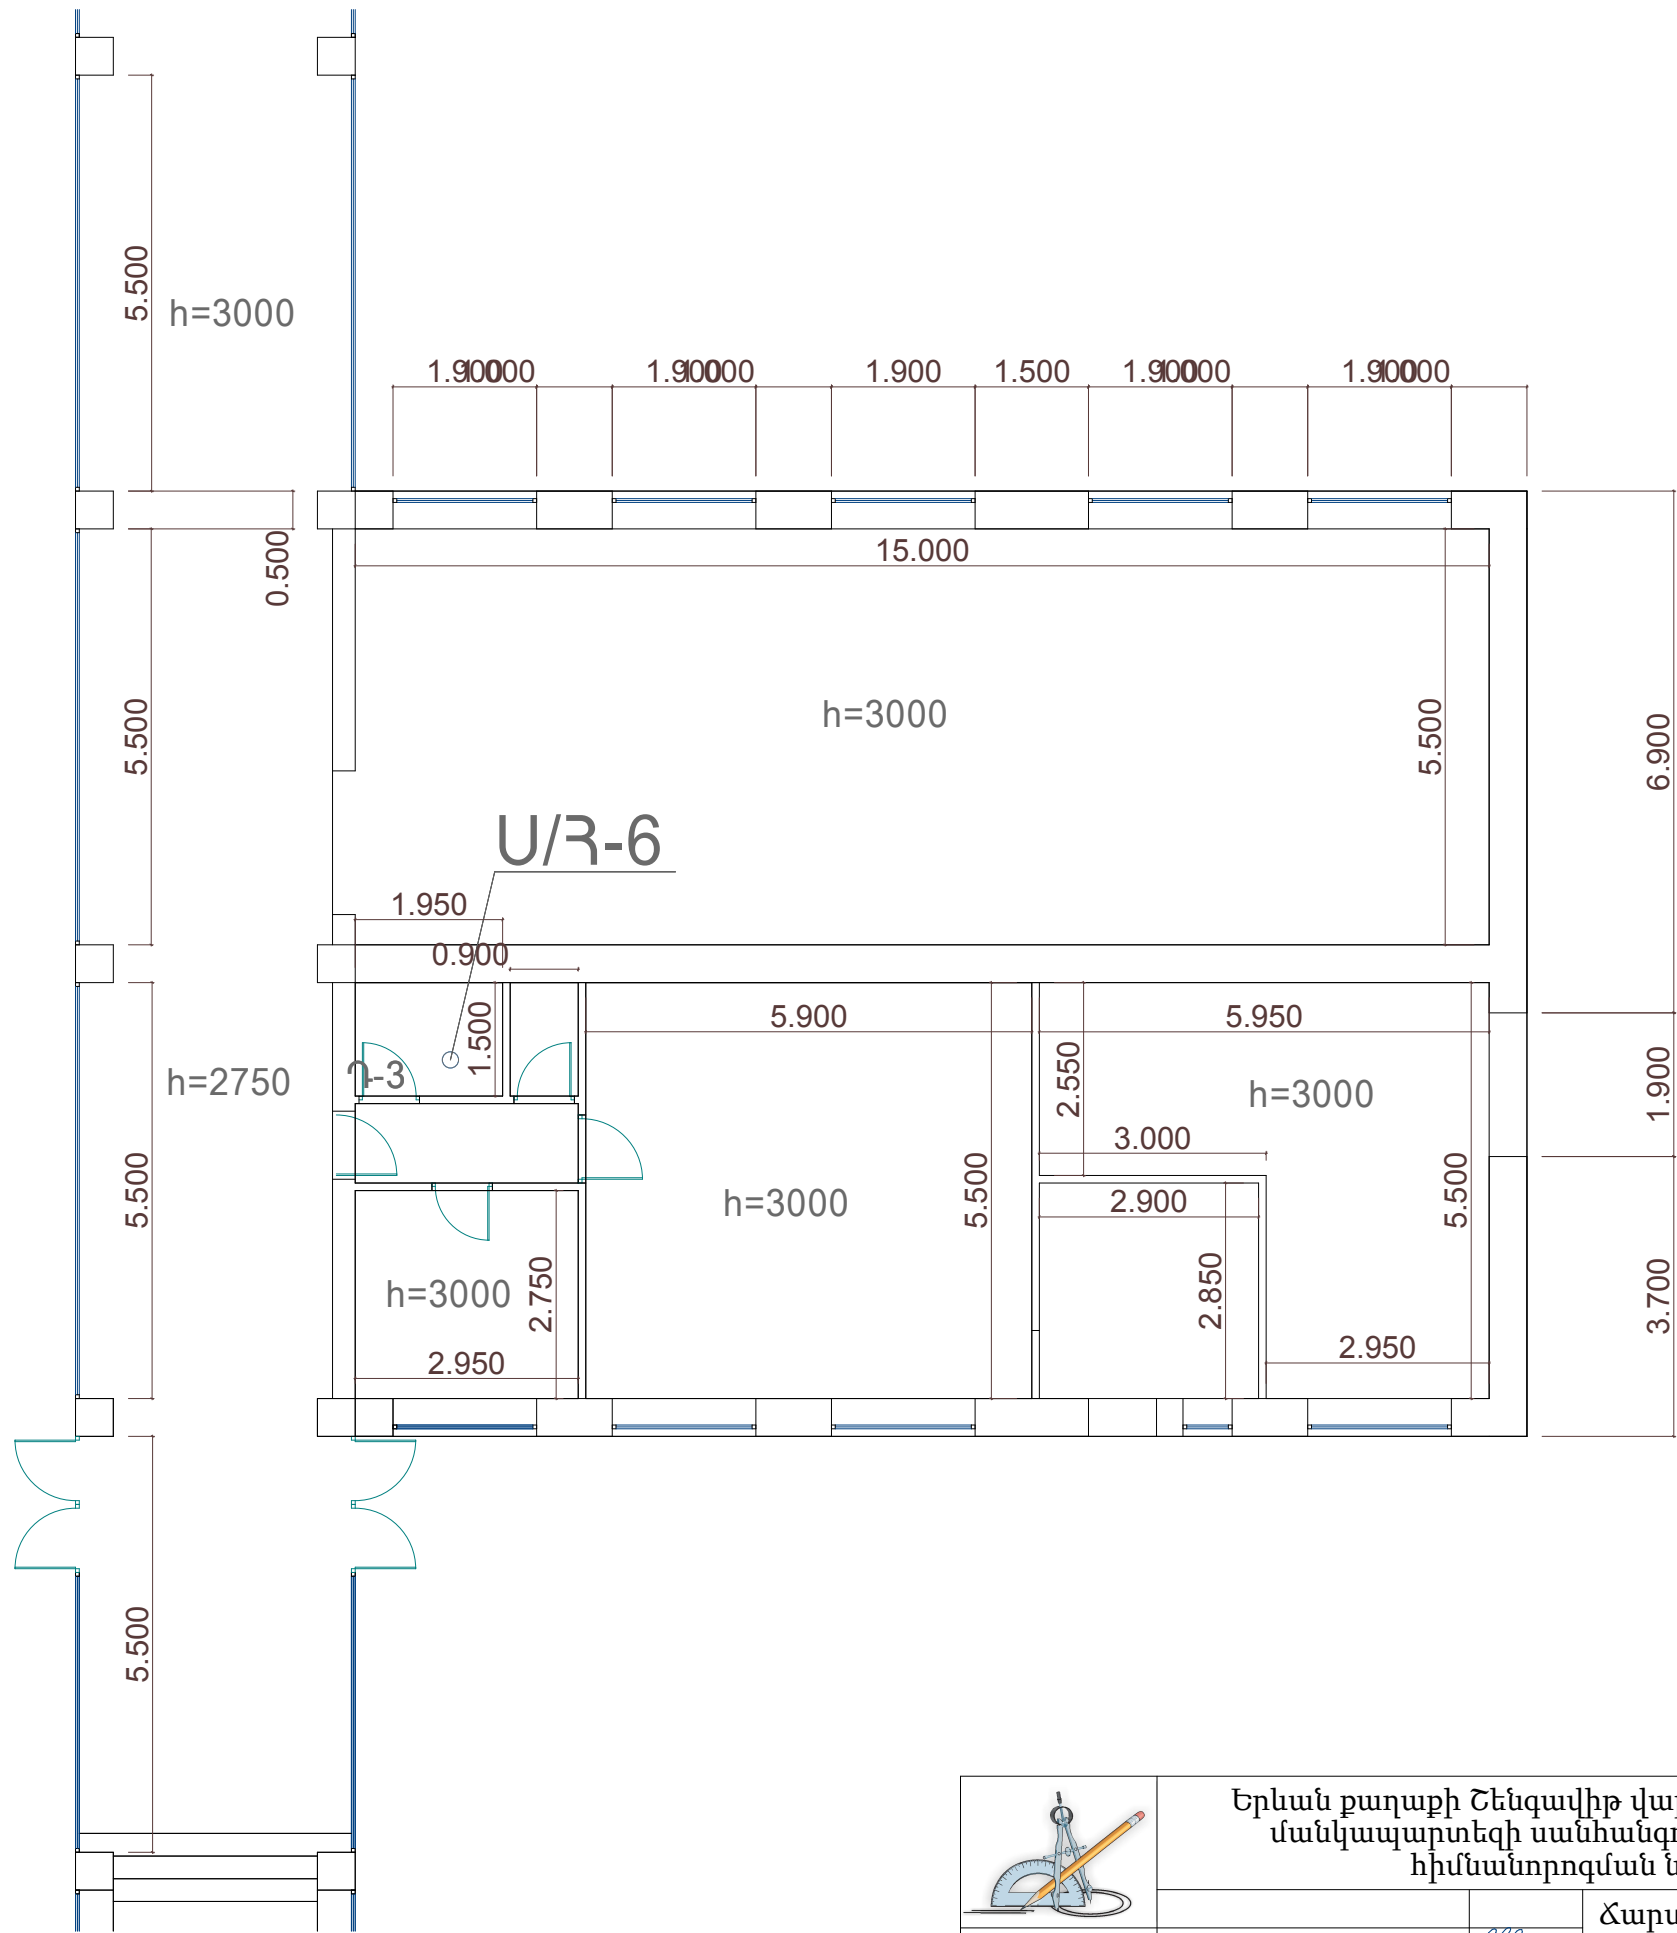

Երևան քաղաքի Շենգավիթ վարչական շրջանի հ.139
մանկապարտեզի սանհանգույցների և տանիքի
հիմնանորոգման նախագիծ

ՊԱՏՎԵՐ
№ «ԵՔ-ՊԸԱՇՁԲ-13/62»

ՏՆՕՐԵՆ	Լ. ԳՐԻԳՈՐՅԱՆ		Ճարտարապետաշինարարական			Փուլ	Թերթ	Թերթեր
ՆԱԽԱԳԾԵՑ	Վ.ԹՈՒՄԱՆՅԱՆ		Առաջին հարկի հատակագիծ /շափագրություն/			ԱՆ	ՃՇ-4	13
						«Թ.Ա.Հ.Գ.Գրիգ» ՍՊԸ		