
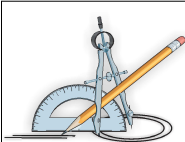
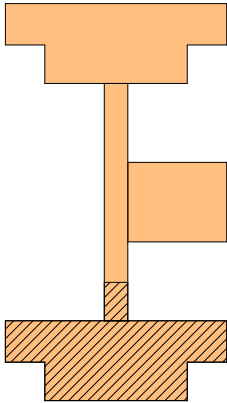


Առաջին հարկի հատակագիծ /շափագրություն/

Չի պատկանում
թիվ 139 ՆՈՒՅ-ԻՆ

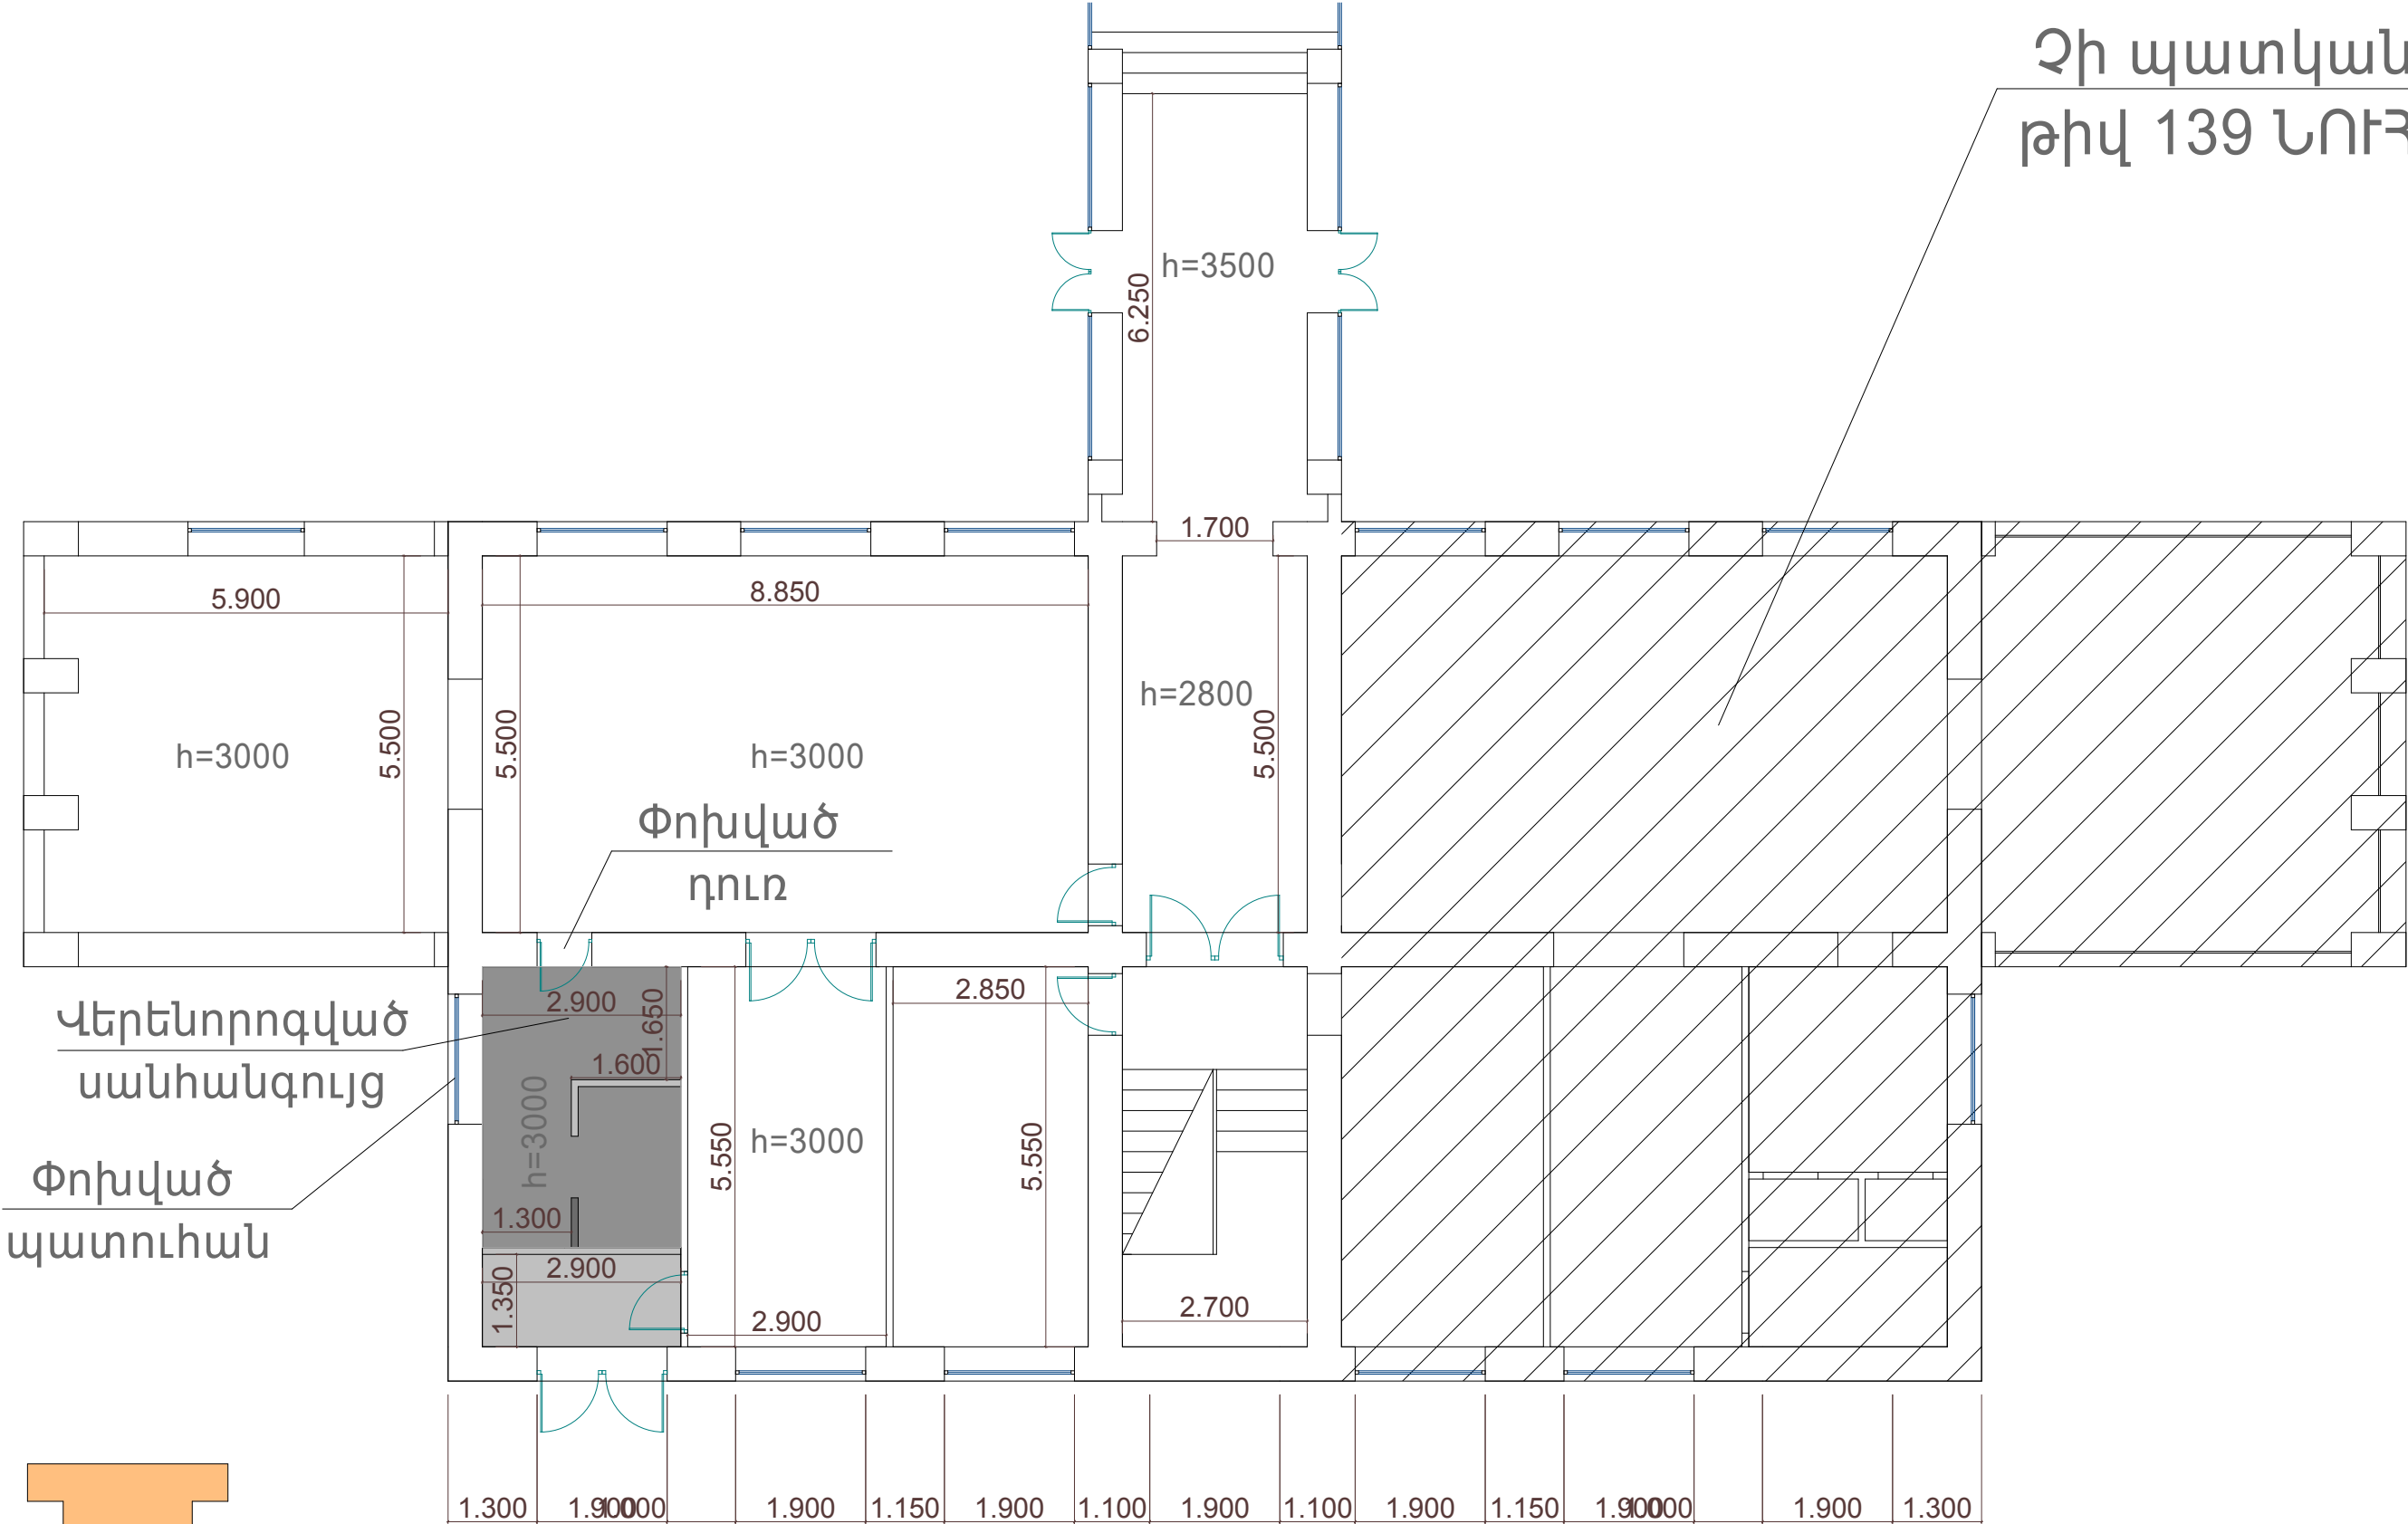

Երևան քաղաքի Շենգավիթ վարչական շրջանի հ.139
մանկապարտեզի սանհանգույցների և տանիքի
հիմնանորոգման նախագիծ

ՊԱՏՎԵՐ
№ «ԵՔ-ՊԸԱՇՁԲ-13/62»

ՏՆՕՐԵՆ	Լ. ԳՐԻԳՈՐՅԱՆ		Ճարտարապետաշինարարական		
ՆԱԽԱԳԾԵՑ	Վ.ԹՈՒՄԱՆՅԱՆ		Առաջին հարկի հատակագիծ /շափագրություն/		
			Փուլ	Թերթ	Թերթեր
			ԱՆ	ՃՇ-5	13
			«Թ.Ա.Հ.Գ.Գրիգ» ՍՊԸ		