


Երկրորդ հարկի հատակագիծ
Մ 1:200

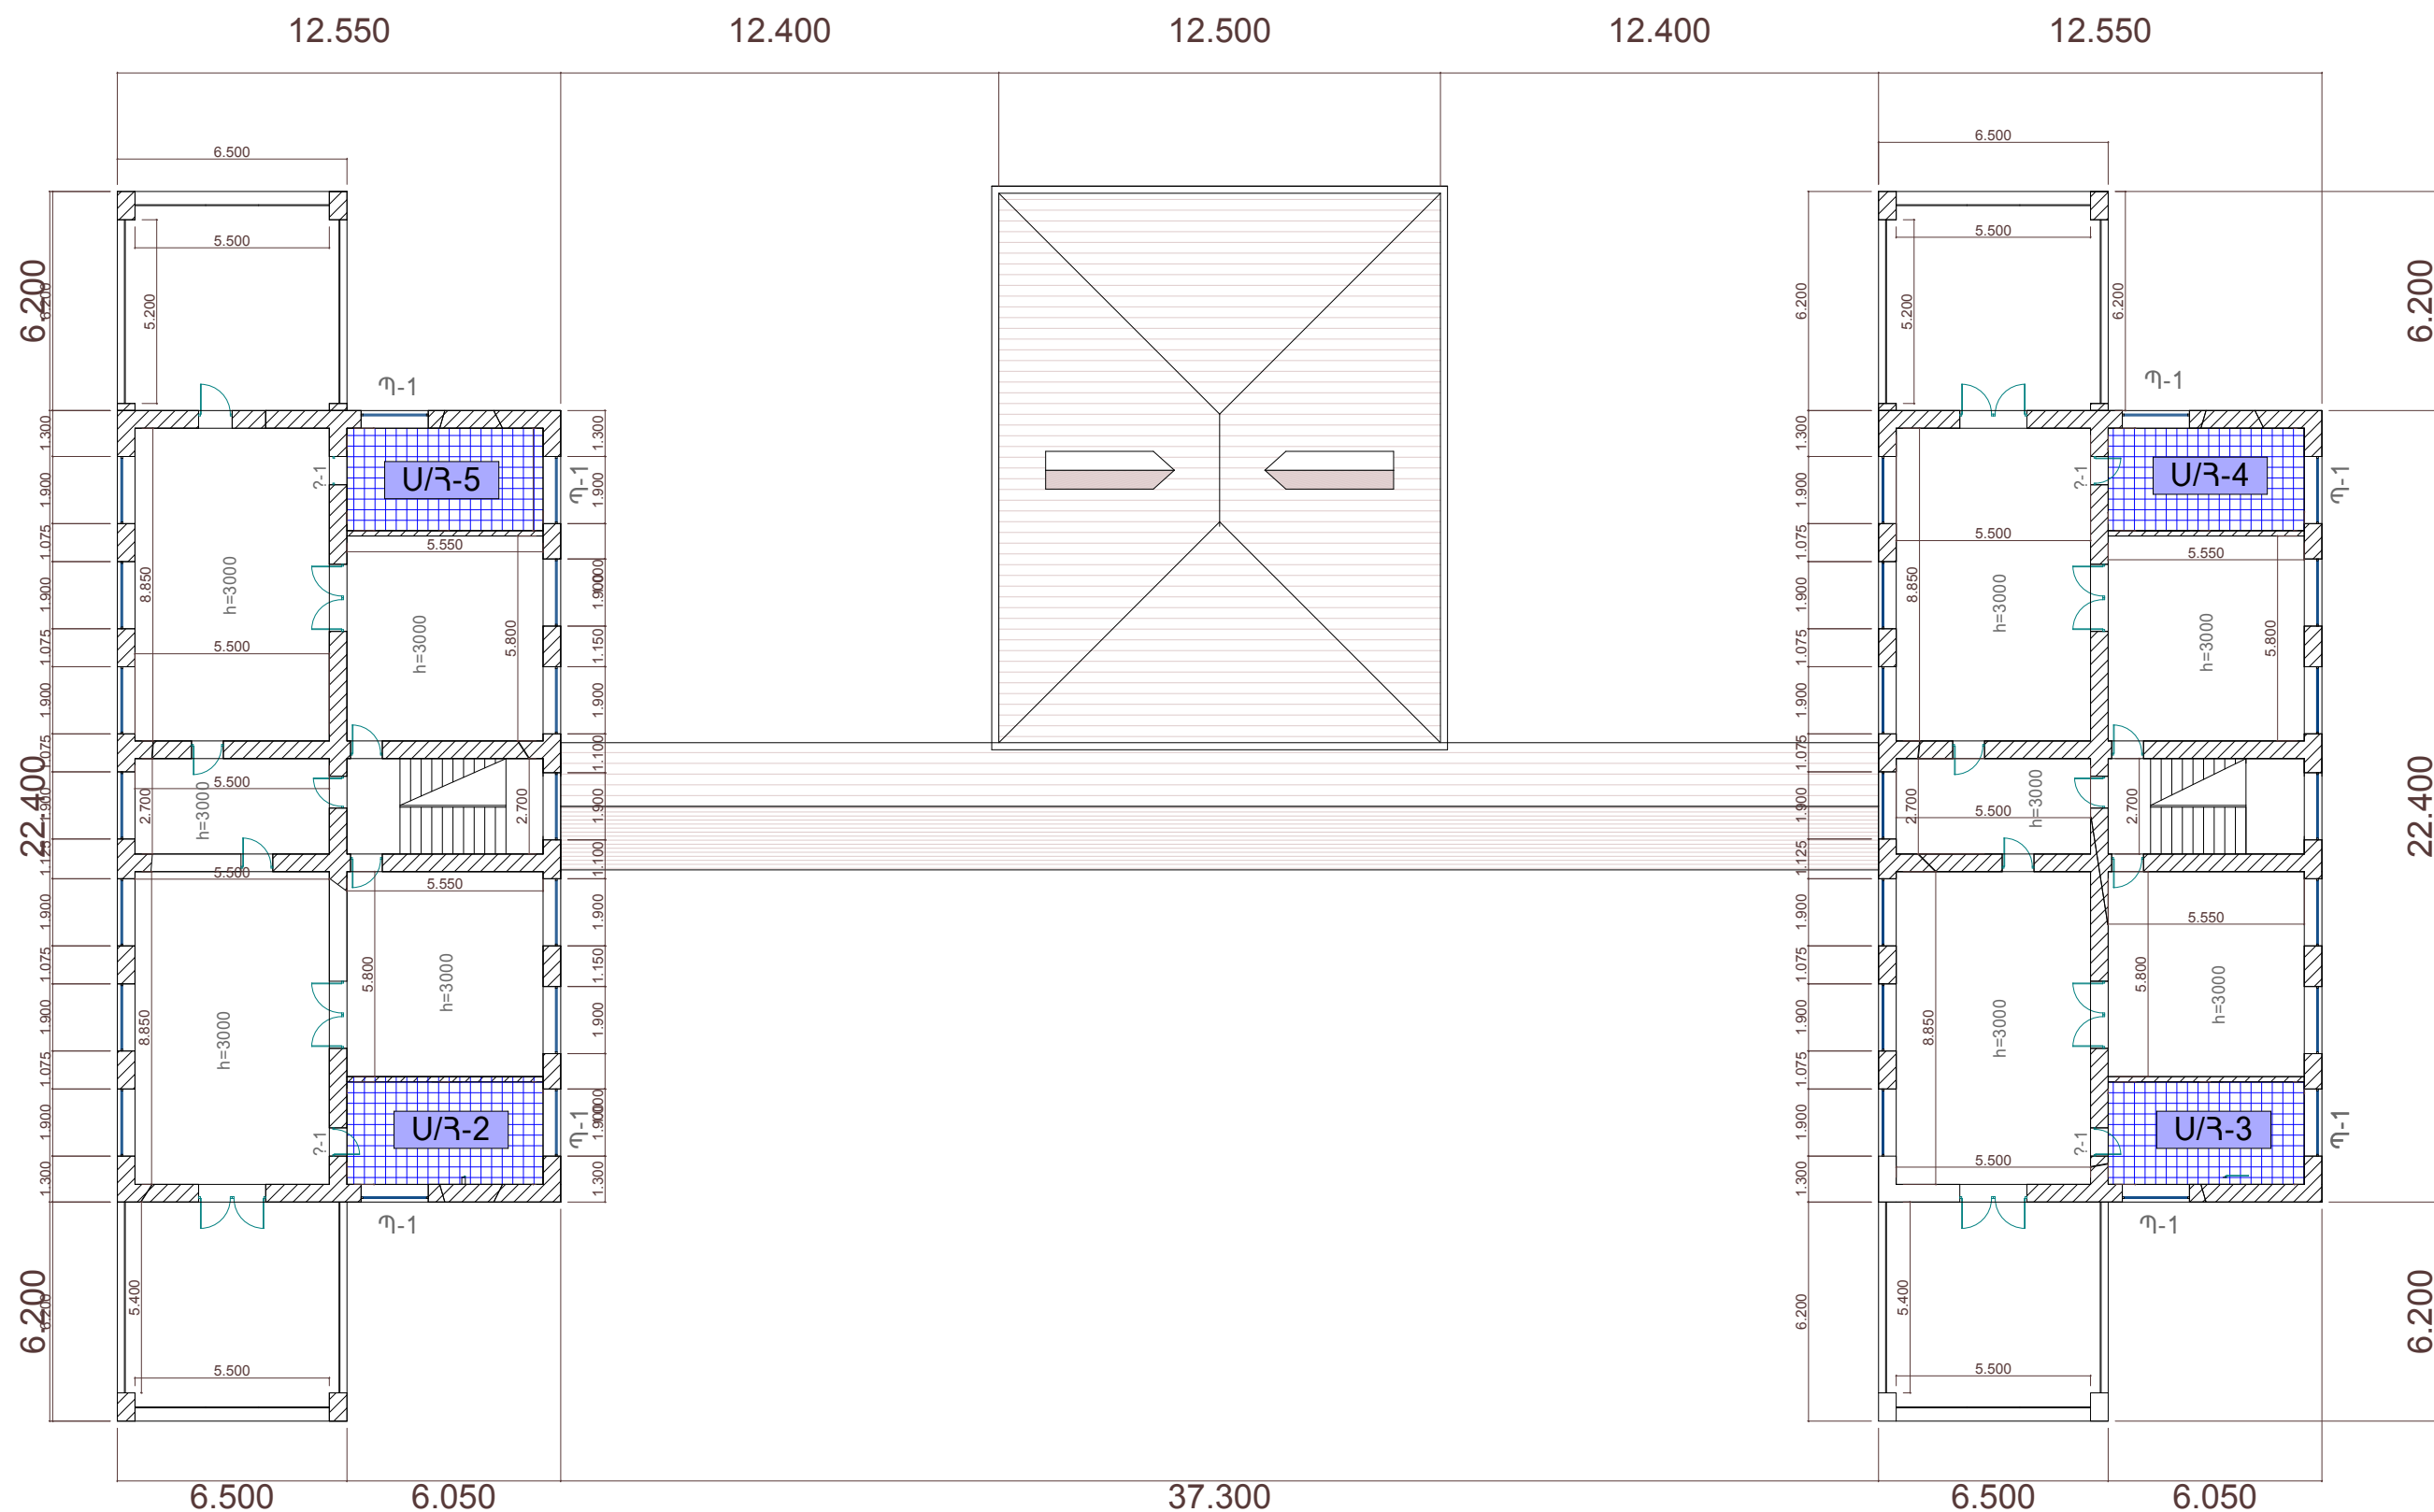

	Երևան քաղաքի Շենգավիթ վարչական շրջանի հ.139 մանկապարտեզի սանհանգույցների և տանիքի հիմնանորոգման նախագիծ			ՊԱՏՎԵՐ № «ԵՔ-ՊԸԱՇՁԲ-13/62»		
			Ճարտարապետաշինարարական	Փուլ	Թերթ	Թերթեր
	ՏՆՕՐԵՆ	Լ. ԳՐԻԳՈՐՅԱՆ		ԱՆ	ՃՇ-9	13
	ՆԱԽԱԳԾԵՑ	Վ.ԹՈՒՄԱՆՅԱՆ				
			«Թ.Ա.Հ.Գ.Գրիգ» ՍՊԸ			