
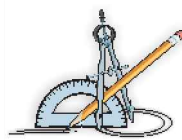


Տանիքի կոնստրուկտիվ սխեմա

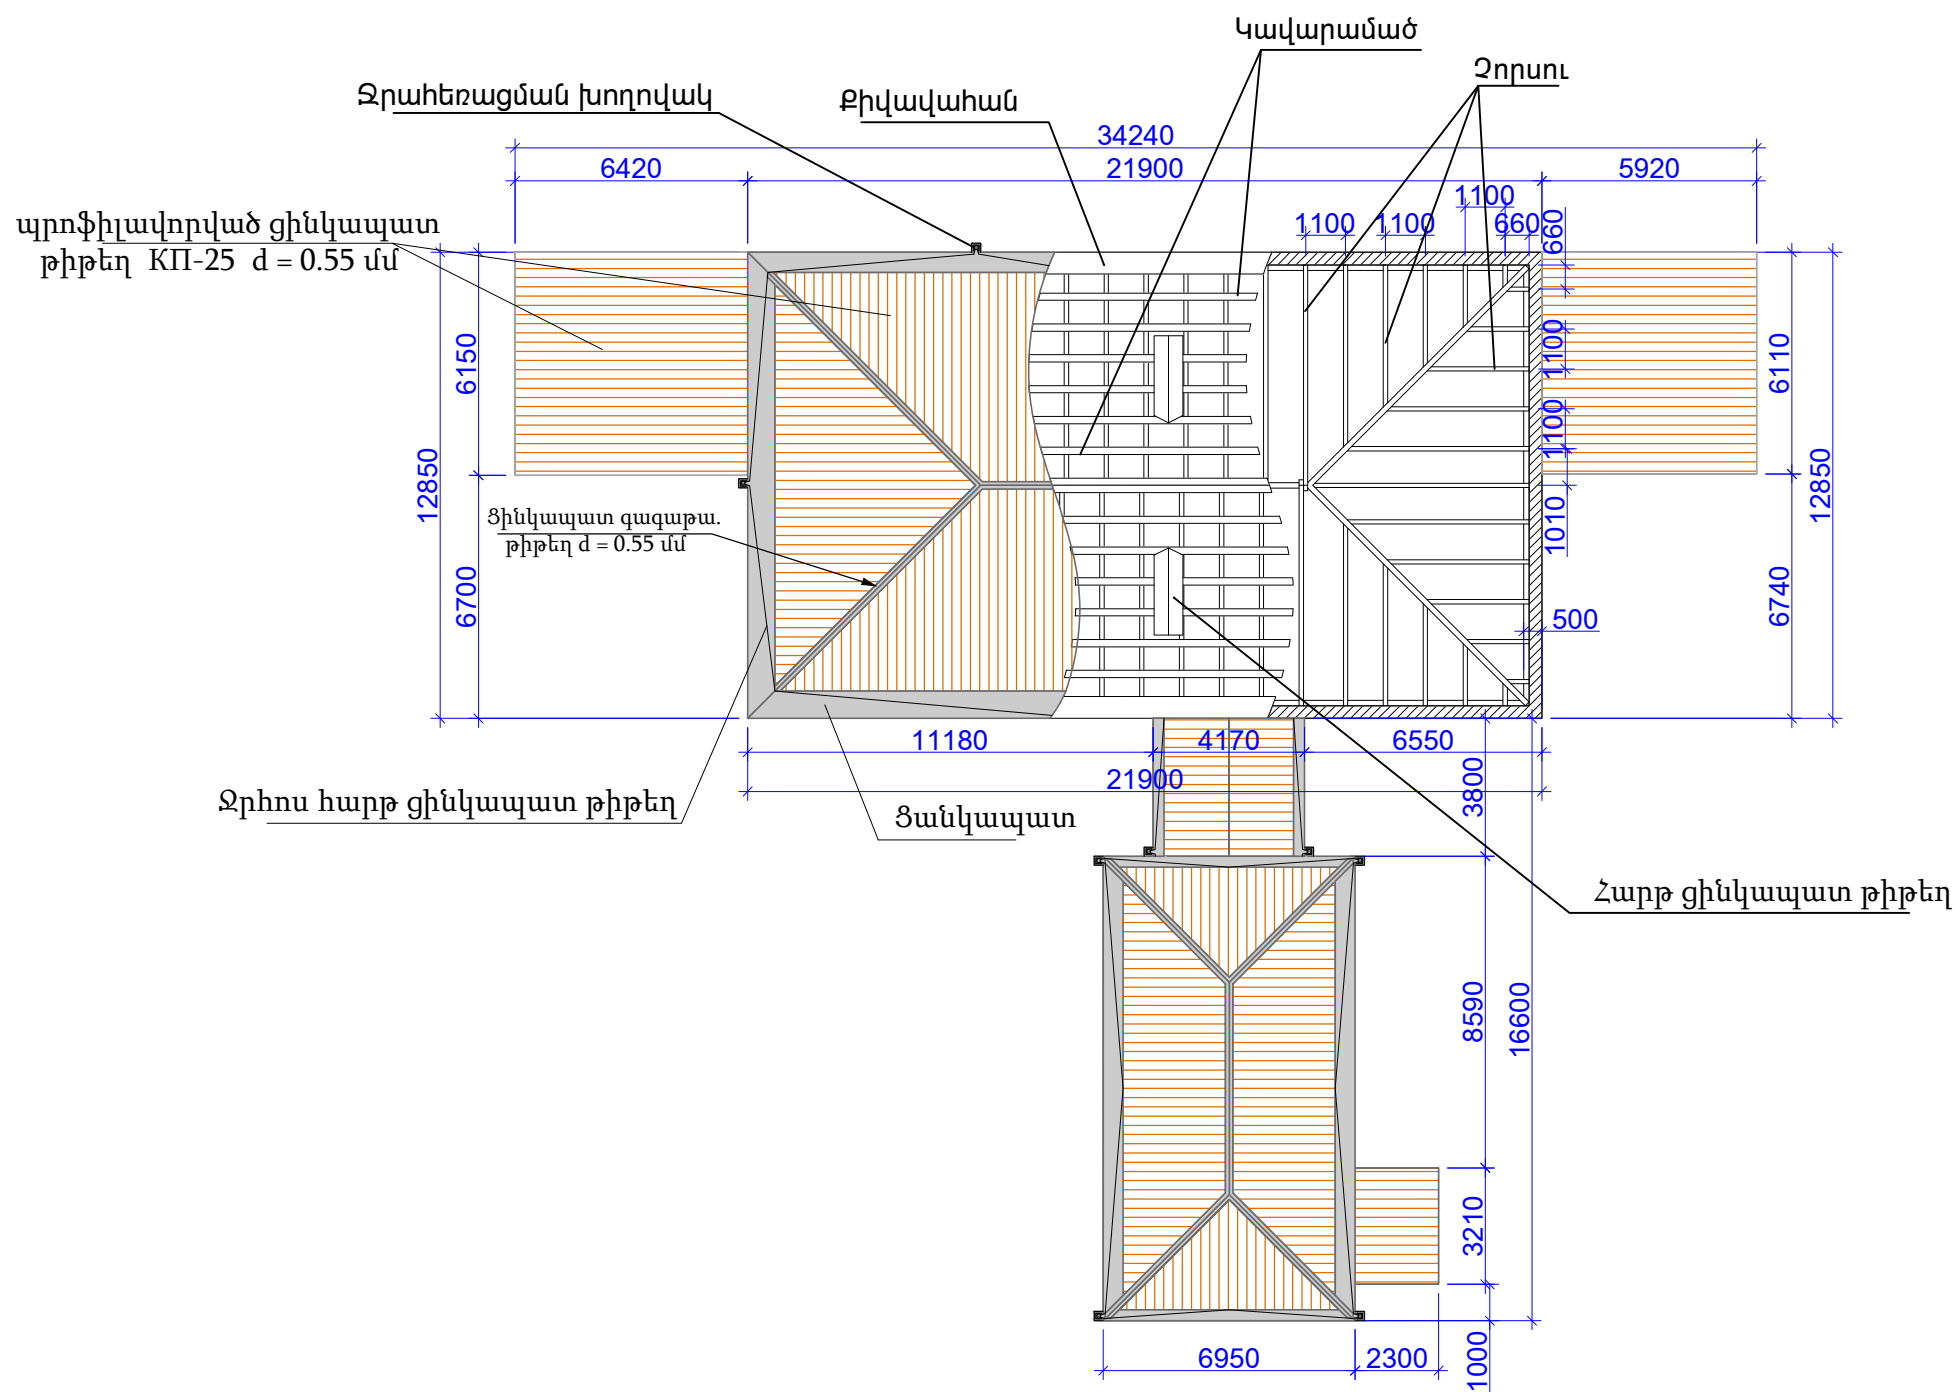

Երևան քաղաքի Քանաքեռ-Զեյթուն վարչական շրջանի Վահյան հ. 155 մանկապարտեզի տանիքի հիմնանորոգում			ՊԱՏՎԵՐ № «ԵՔ-ՊԸԱՇՁԲ-13/65-1»		
		Ճարտարապետաշինարարական	Փուլ	Թերթ	Թերթեր
Լ. ԳՐԻԳՈՐՅԱՆ		Տանիքի կոնստրուկտիվ սխեմա Մ 1:200	ԱՆ	ՃՇ-3	10
Դ. ՀԱԿՈԲՅԱՆ			«Թ.Ա.Հ.Գ.Գրիգ» ՍՊԸ		