

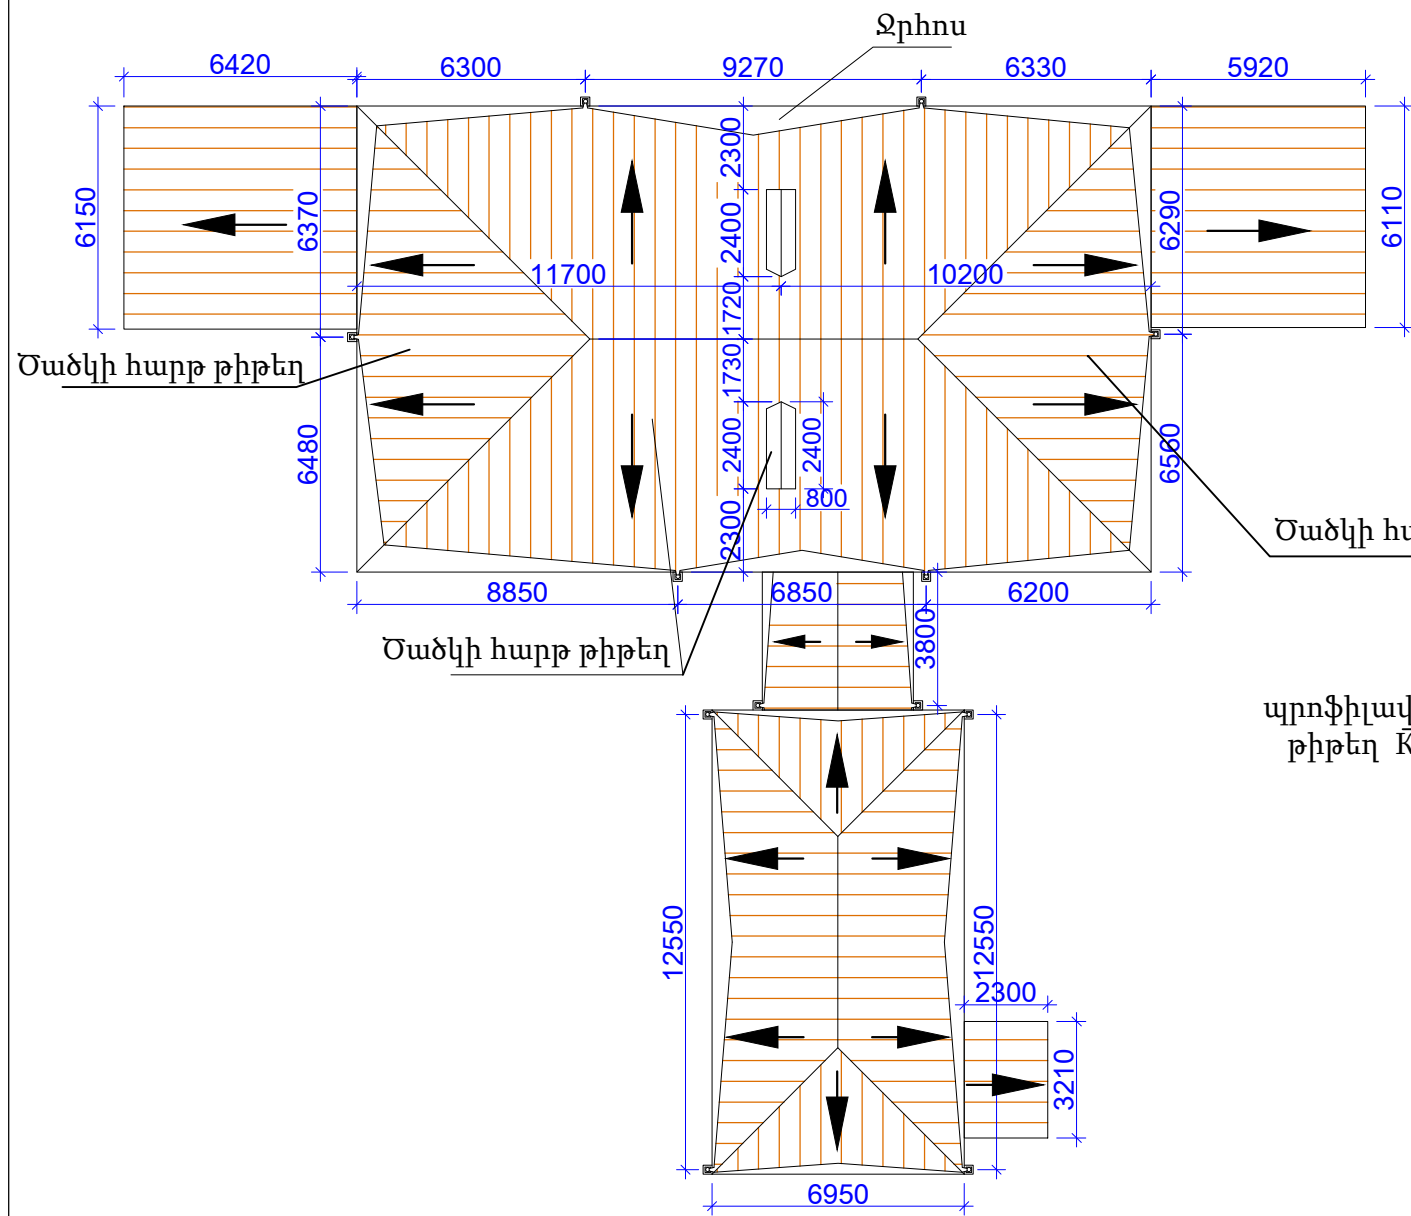


Տ ա ն ի թ ի չ ա փ ա գ ը ո լ թ յ ո լ ն

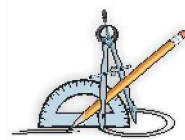

Տ ա ն ի թ ի
հ ա տ ա կ ա գ ի ծ

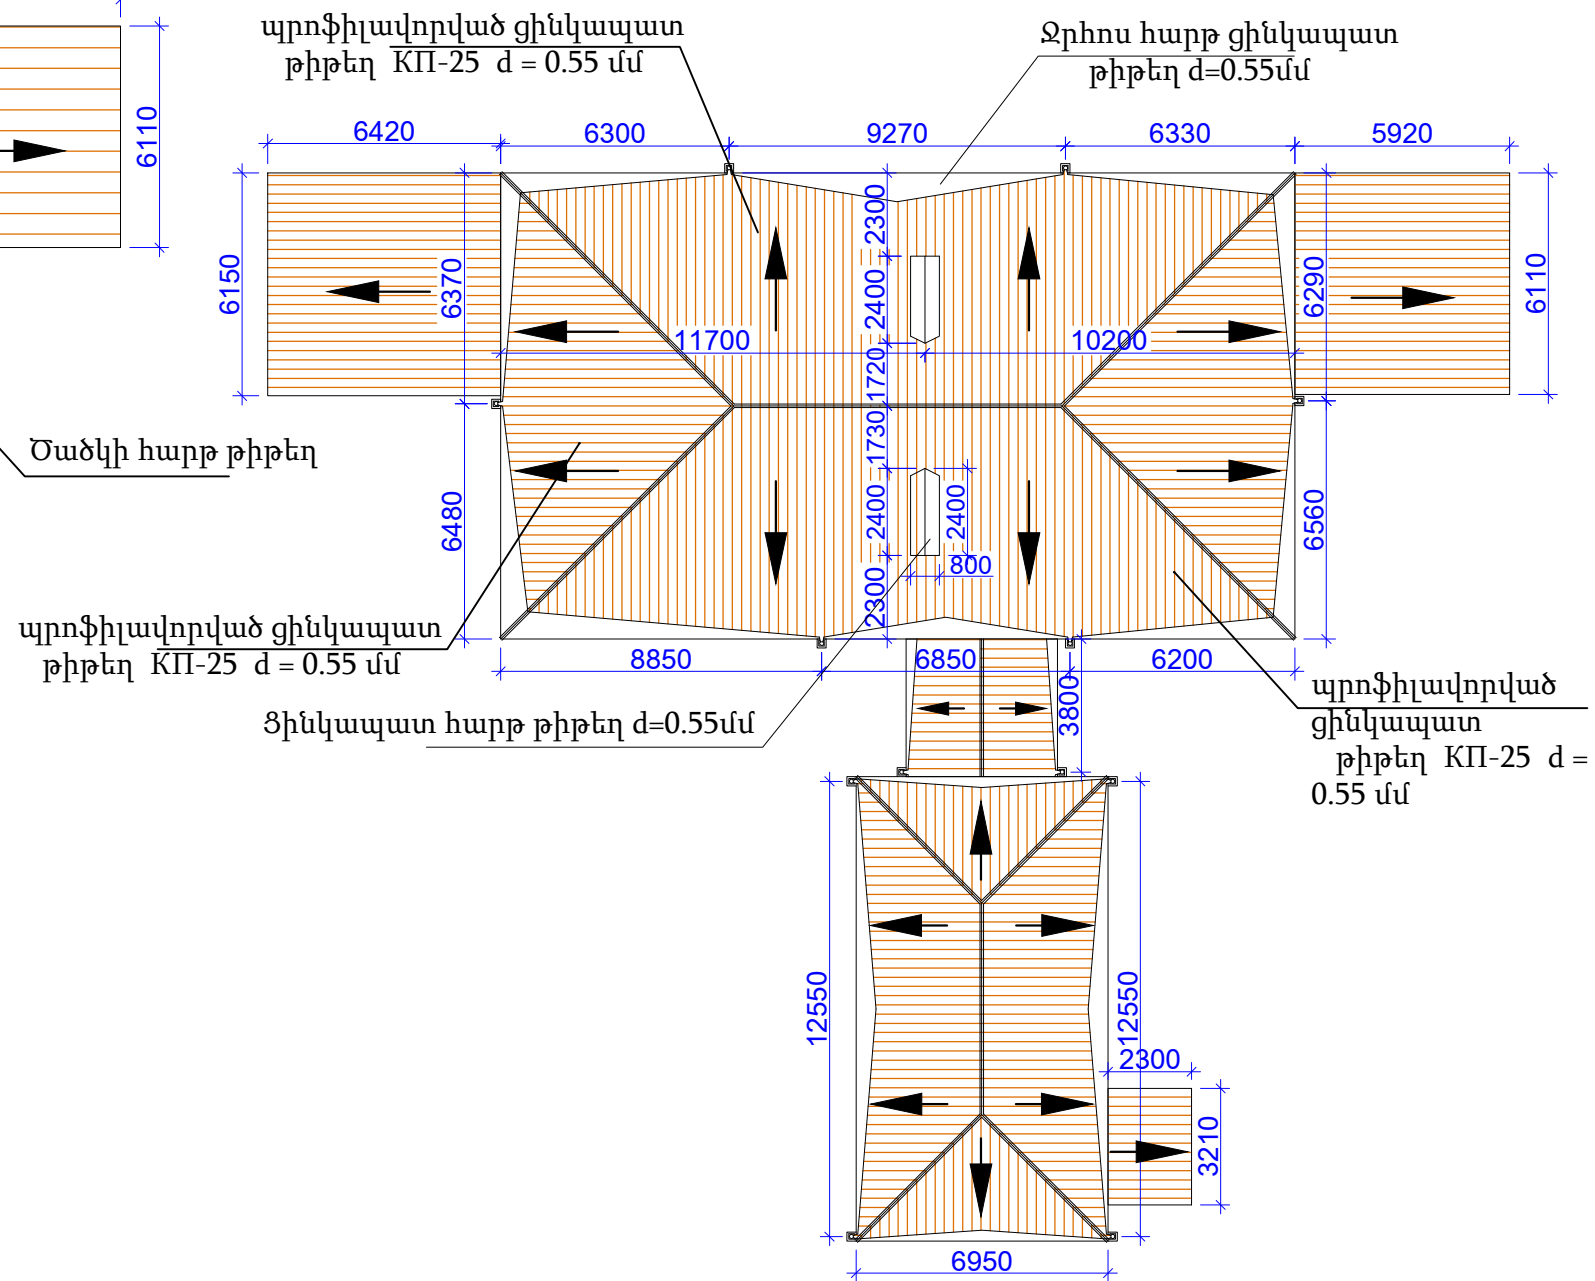

Երևան քաղաքի Քանաքեռ Ձեյթուն վարչական շրջանի Վահյան հ. 155 մանկապարտեզի տանիքի հիմնանորոգում			ՊԱՏՎԵՐ № «ԵՔ-ՊԸԱՇՁԲ-13/65-1»		
ՏՆՕՐԵՆ	Լ. ԳՐԻԳՈՐՅԱՆ	<i>LL dgo</i>	Հարտարապետաշինարարական		
ՆԱԽԱԳԾԵՑ	Դ. ՀԱԿՈԲՅԱՆ		Սանիթի հատակագիծ Մ 1:200 Սանիթի չափագրություն Մ 1:200		
			Փուլ	Թերթ	Թերթեր
			ԱՆ	ՀՇ-4	10
			«Թ.Ա.Հ.Գ.Գրիգ» ՍՊԸ		