



ՏԱՆԻՔԻ ԵԶՐԱՅԻՆ ՀԱՆԳՈՒՅՑ " A "

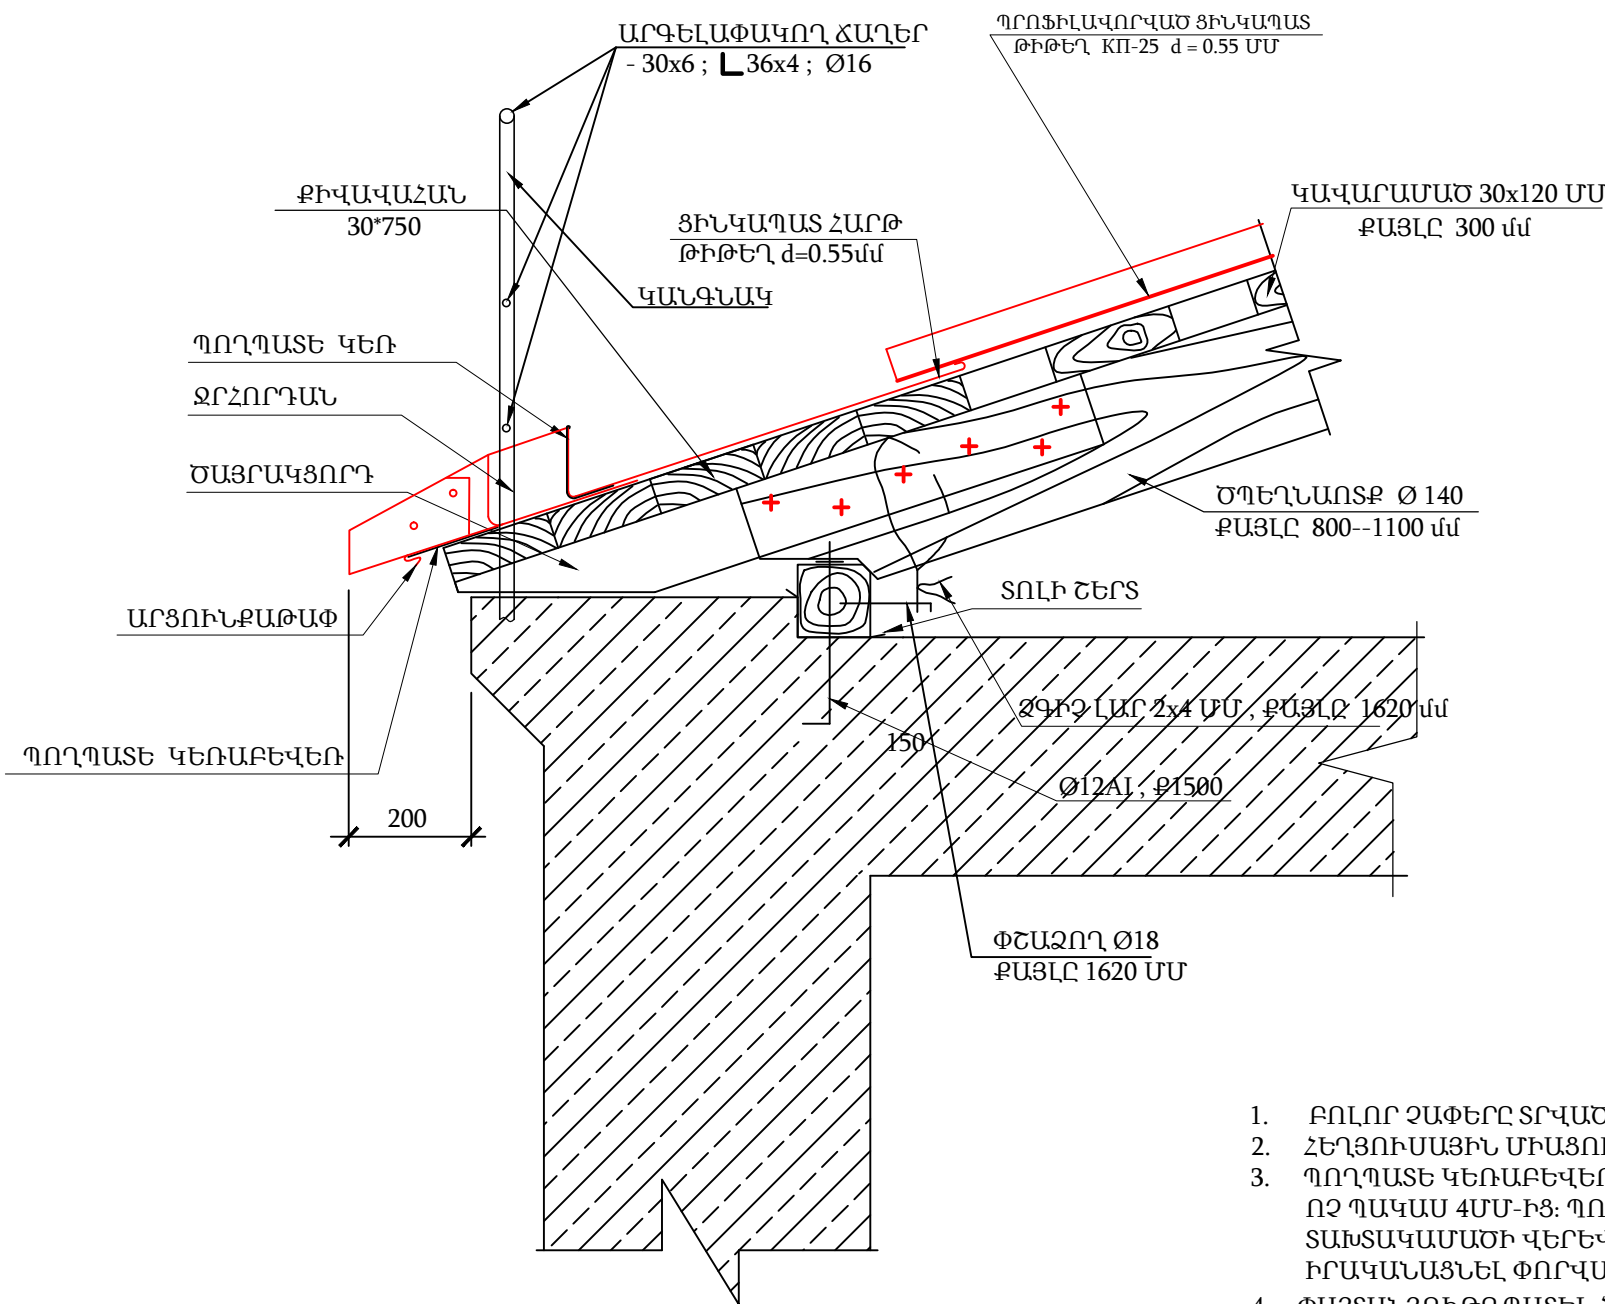


ՀԱՐԹ ԹԻԹԵՂԻՑ ԿԱՐԱՆՆԵՐԻ ԻՐԱԿԱՆԱՑՄԱՆ ՀԱՋՈՐԴԱԿԱՆՈՒԹՅԱՆ



ՊՈՂՊԱՏԵ ԿԵՆԱԲԵՎԵՌ

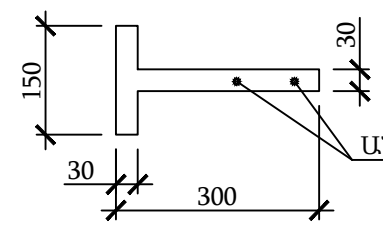


ՊՈՂՊԱՏԵ ԿԵՆ

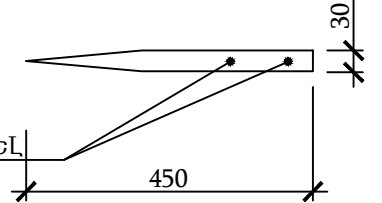

ԾԱՆՈԹՈՒԹՅՈՒՆ

1. ԲՈԼՈՐ ՉԱՓԵՐԸ ՏՐՎԱԾ ԵՆ ՄՄ-ՈՎ:
2. ՀԵՂՅՈՒՄԱՅԻՆ ՄԻԱՑՈՒՄՆԵՐՈՒՄ ՏԱՓՈՂԱԿՆԵՐԻ ԵՎ ՀԱԿԱՄԱՆԵԿՆԵՐԻ ՏԵՂԱԴՐՈՒՄԸ ՊԱՐՏԱԴԻՐ Է:
3. ՊՈՂՊԱՏԵ ԿԵՆԱԲԵՎԵՌԻ ՀԱՍՏՈՒԹՅՈՒՆԸ ՆՇԱՆԱԿԵԼ 5ՄՄ, ԻՄԿ ՊՈՂՊԱՏԵ ԿԵՆԻ ՀԱՍՏՈՒԹՅՈՒՆԸ ՈՉ ՊԱԿԱՍ 4ՄՄ-ԻՑ: ՊՈՂՊԱՏԵ ԿԵՆԱԲԵՎԵՌԻ ՎԵՐԵՎԻ ՄԱԿԵՐԵՍԸ ՊԵՏՔ Է ՀԱՎԱՍՏԱՐ ԼԻՆԻ ՏԱԽՏԱԿԱՄԱԾԻ ՎԵՐԵՎԻ ՄԱԿԵՐԵՍԻՆ, ՈՐԻ ՀԱՄԱՐ ՆԱԽՈՐՈՔ ՏԱԽՏԱԿԱՄԱԾԻ ՎՐԱ 600ՄՄ ՔԱՅԼՈՎ ԻՐԱԿԱՆԱՑՆԵԼ ՓՈՐՎԱԾՔՆԵՐ ԿԵՆԱԲԵՎԵՌԻ ՀԱՍՏՈՒԹՅԱՄԲ:
4. ՓԱՅՏԱՆՅՈՒԹԸ ՊԱՏԵԼ ՀԱԿԱՆԵԽԻՉ ԵՎ ՀԱԿԱՀՐԴԵՀԱՅԻՆ ԼՈՒԾՈՒՅԹՈՎ:

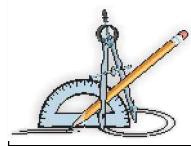

Երևան քաղաքի Քանաքեռ Զեյթուն վարչական շրջանի Վահյան հ. 155 մանկապարտեզի տանիքի հիմնանորոգում			ՊԱՏՎԵՐ № ԵՔ-ՊԸԱՇՁԲ-13/65-1		
		Հարտարապետաշինարարական	Փուլ	Թերթ	Թերթեր
Լ. ԳՐԻԳՈՐՅԱՆ		Տանիքի եզրային հանգույց " A "	ԱՆ	ՃՇ-6	10
Դ. ՀԱԿՈԲՅԱՆ			«Թ.Ա.Հ.Գ.Գրիգ» ՍՊԸ		