



ԲԱՑԱՏՐԱԳԻՐ

Երևան քաղաքի Նոր Նորք վարչական շրջանի Ս. Ասլամազյանի անվան երաժշտական դպրոցի հիմնամորոգման նախագիծը մշակված է համաձայն ԵՔ-ՊԸԱՇՁԲ-13/65-4 պատվերի:


- Դիտարկվող տարածքը զբաղեցնում է գոյություն ունեցող բնակելի շենքի առաջին հարկը, հարկի բարձրությունը 3.3մ է:
- Նախագծով նախատեսված են հետևյալ աշխատանքները`
- Դռների և վերնափեղկերի փոխարինում նորով: Գոյություն ունեցող վերնափեղկերը փոխարինվում են նոր` երկշերտ ապակիով մետաղապլաստե վերնափեղկերով: Դահլիճի մուտքի դուռը փոխարինվում է փայտե դռով: Մուտքի երկաթյա դուռը փոխարինվում է մետաղապլաստե դռով:
 - Սանհանգույցների նորոգում (2 հատ) և նորի կառուցում, գոյություն ունեցող սանհանգույցներում հատակի կերամիկական սալիկների փոխարինում նորով:
 - Ներքին հարդարման աշխատանքները կատարվում են համաձայն տնօրինության կողմից ներկայացված առաջարկների:
 - Հատակի վերանորոգում:
- Հատակագծում նշված են միայն փոխման ենթակա դռները:
- Նախագծային աշխատանքները իրականացված են է ՀՀ-ում գործող շինարարական նորմերին և կանոններին համապատասխան:

Աշխատանքների կատարման համար կապալառուն պետք է ունենա ա) քաղաքաշինական բնագավառում լիցենզիաներ` բնակելի, հասարակական և արտադրական օբյեկտների շինարարության համար բ) տեխնիկական միջոցներից` բեռնատար ավտոմեքենա, համապատասխան սարքեր և սարքավորումներ, նախագծով նախատեսված համապատասխան աշխատանքներ իրականացնելու համար: գ) աշխատանքային ռեսուրսներ, համապատասխան մասնագետներ և մասնագիտական հատկանիշներ:

Աշխատանքների կատարման ժամանակ օգտագործվող բոլոր տեսակի նյութերը, սարքավորումները և պատրաստվածքները պետք է համապատասխանեն ՀՀ-ում գործող նորմատիվային փաստաթղթերի պահանջներին, ինչպես նաև տվյալ ապրանքների որակի պարամետրերը հավաստող ցուցանիշներին («Սերտիֆիկատների» պահանջներին):


Աշխատանքների կատարման ընթացքում անհրաժեշտ է իրականացնել տեխնիկական հսկողություն և հեղինակային հսկողություն:

Տեխնիկական հսկողությունը պետք է իրականացնեն նմանատիպ կառույցների շինարարական հսկողություն կատարած, ոչ պակաս երեք տարվա փորձ ունեցող մասնագետներ և ունենան համապատասխան հավաստագիր (լիցենզիա):

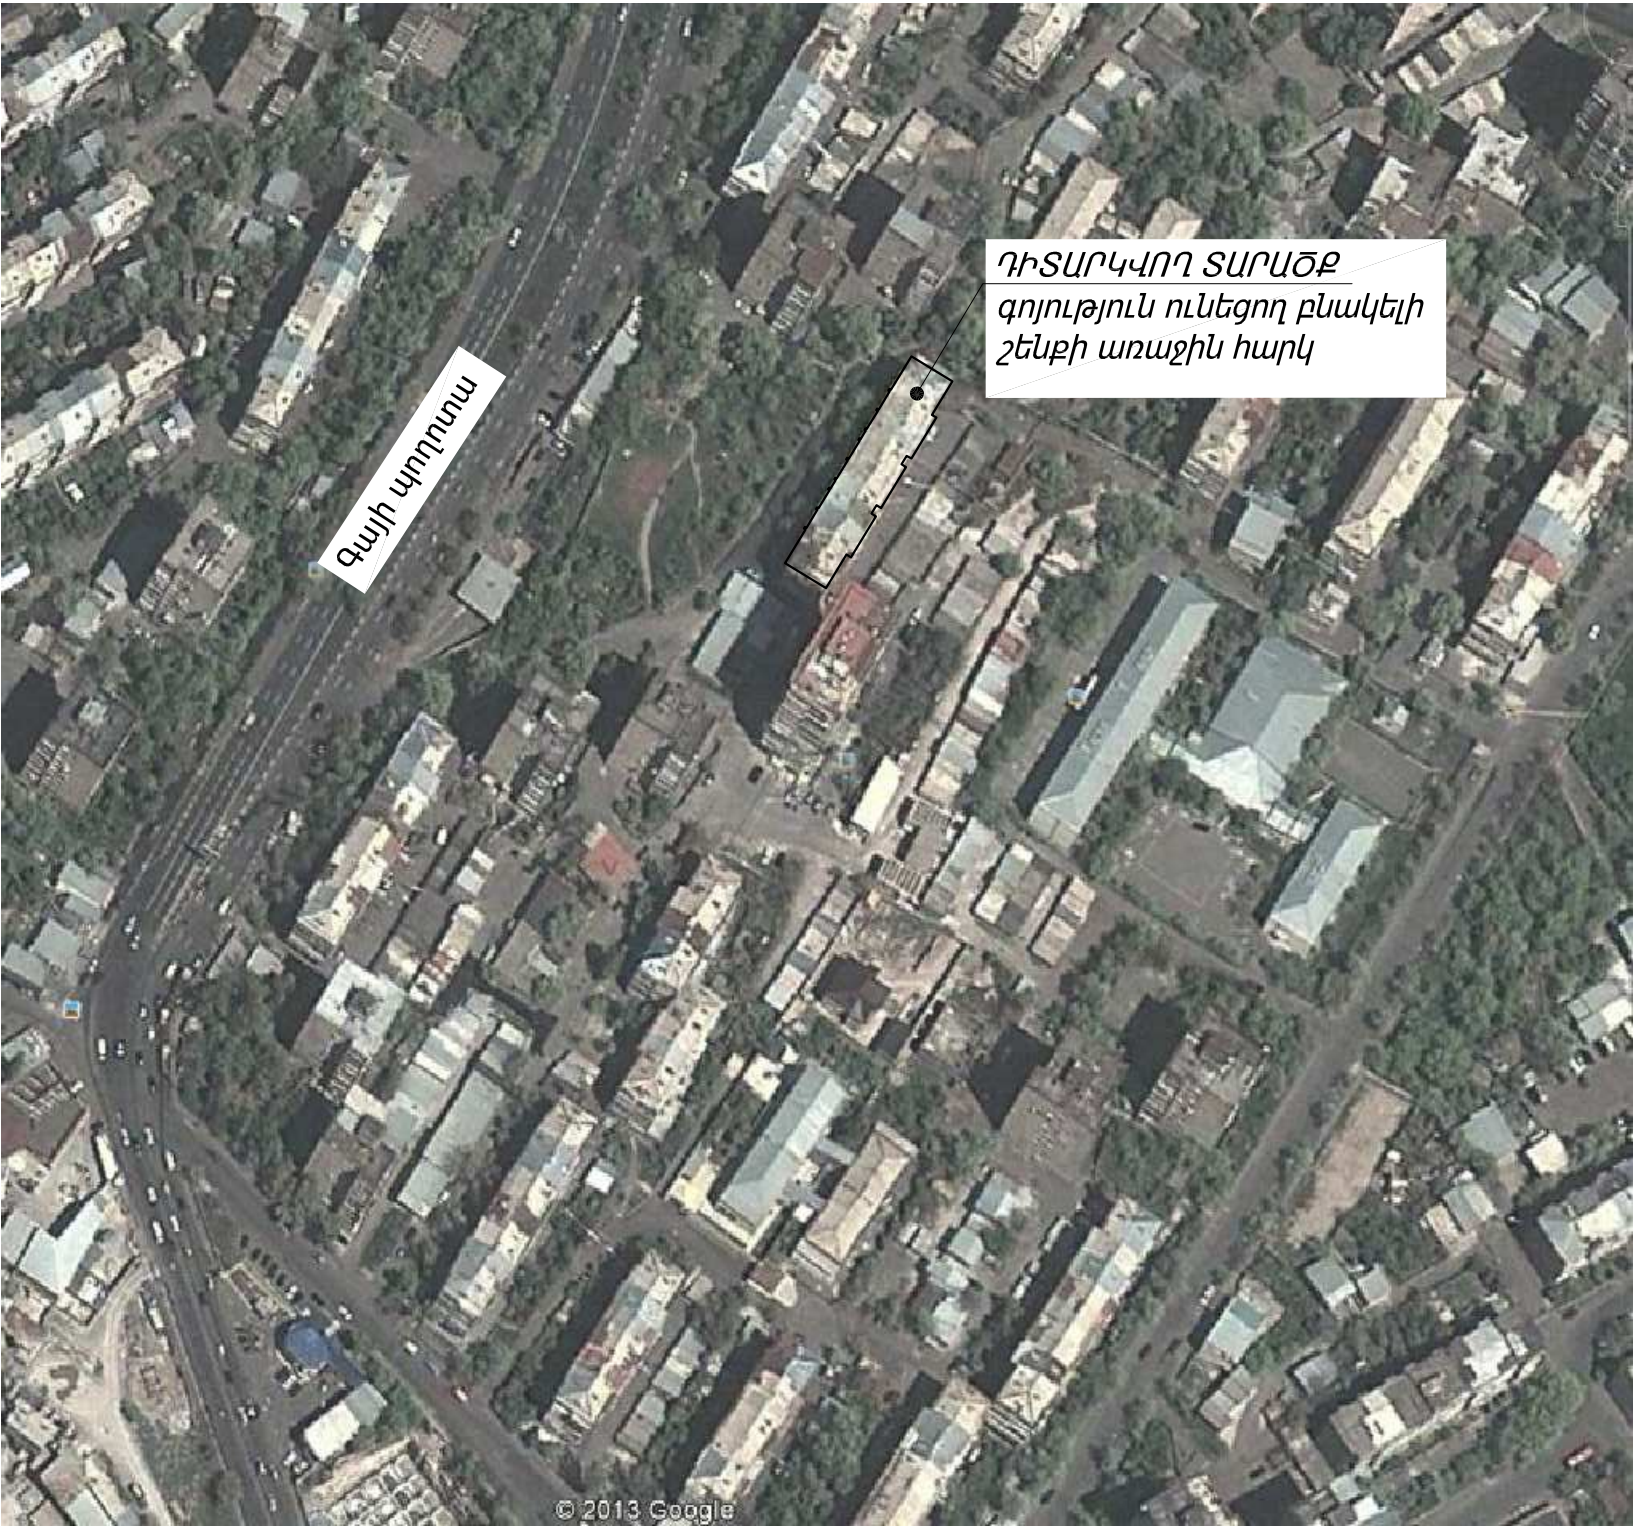

ԵՐԵՎԱՆ ՔԱՂԱՔԻ ՆՈՐ ՆՈՐԷ ՎԱՐՉԱՎԱՆ ՇՐՋԱՆԻ Ս. ԱՍԼԱՄԱԶՅԱՆԻ ԱՆՎԱՆ ԵՐԱԺՇՏԱԿԱՆ ԴՊՐՈՑԻ ՀԻՄՆԱՆՈՐՈԳՈՒՄ			ՊԱՅՄԱՆԱԳԻՐ «ԵՔ-ՊԸԱՇՁԲ-13/65-4»		
			ՃԱՐՏԱՐԱԴԵՏԱԾԻՆԱՐԱՐՎԱՆ ՄԱՍ	Փուլ	Թերթ
				ԱՆ	1
ՏՆՕՐԵՆ	Գ.ՀԱԿՈԲՅԱՆ		ԲԱՑԱՏՐԱԳԻՐ, ԳԼԽԱՎՈՐ ՀԱՏԱԿԱԳԻԾ Մ 1:500	«ՀԱՋԱՐԱՇԵՆ» ՍՊԸ	
ԿԱՏԱՐՈՂ	Տ.ՀԱԿՈԲՅԱՆ				
				Թերթեր	4

ՀԱՏԱԿԱԳԻԾ Մ1:100

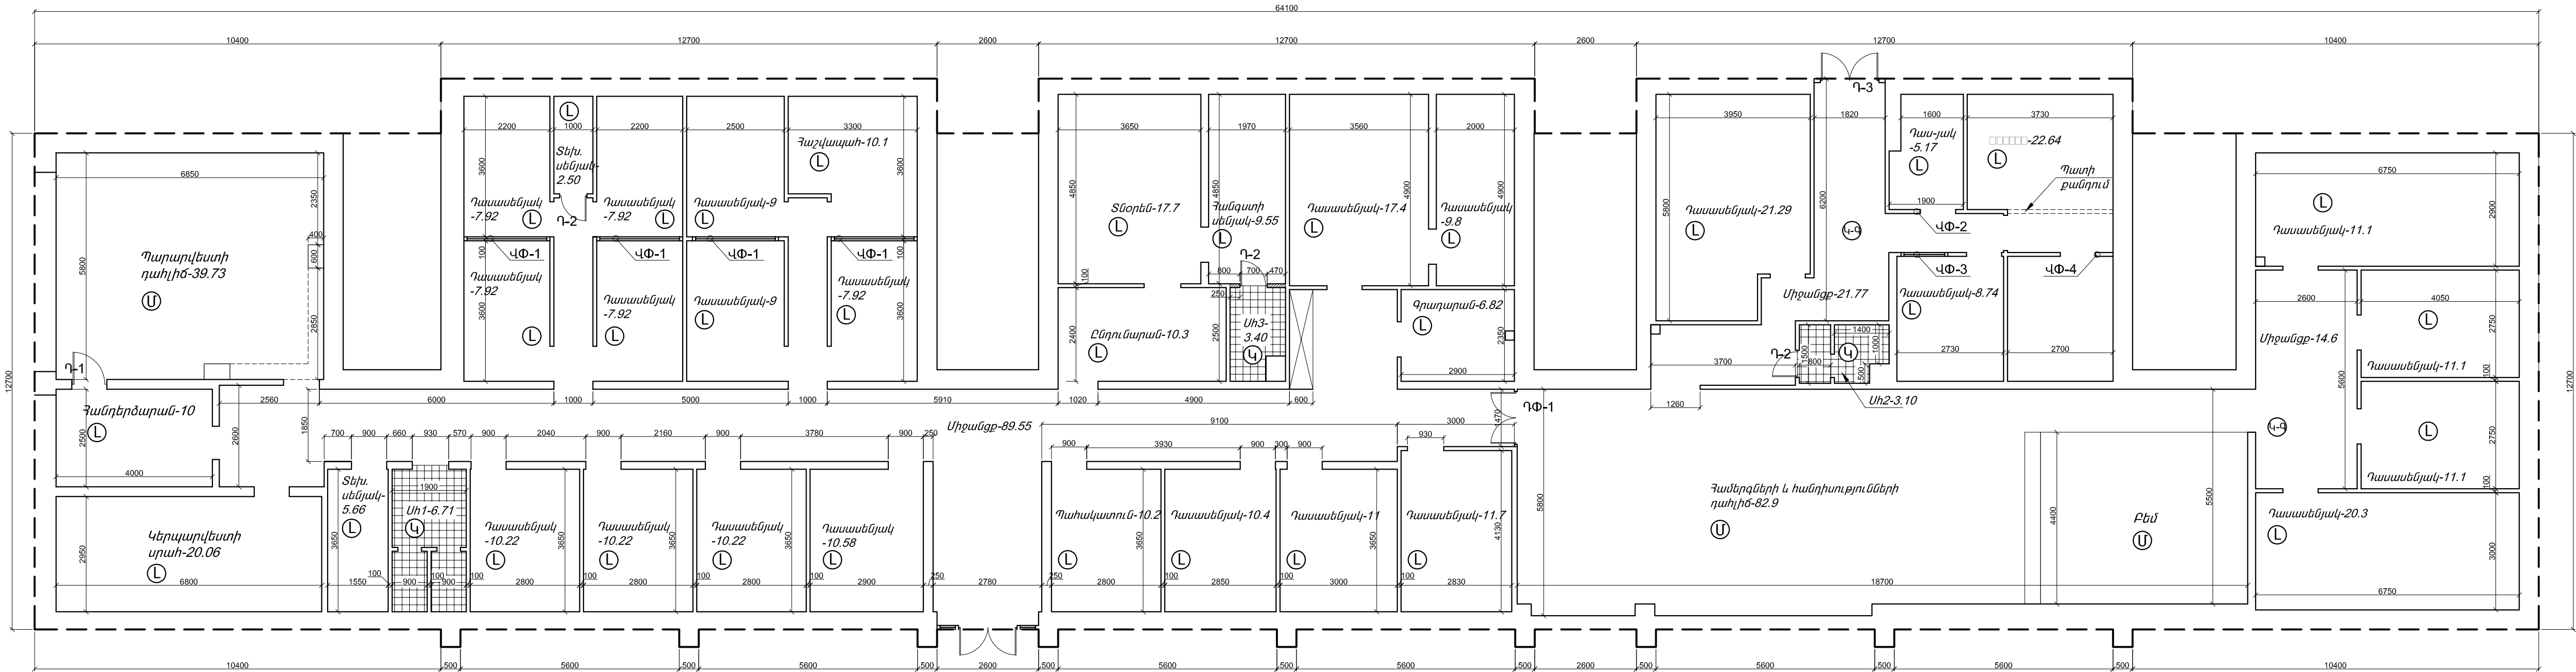



ՊԱՅՄԱՆԱԿԱՆ ՆՇԱՆՆԵՐ

- Ⓛ ՀԱՏԱԿԻ ՀԱՐԴԱՐՈՒՄ ԿԵՐԱՄԻԿԱԿԱՆ ՍԱԼԻԿՆԵՐՈՎ
- Ⓛ ՀԱՏԱԿԻ ՀԱՐԴԱՐՈՒՄ ԼԱՄԻՆԱՏՈՎ
- Ⓛ ՀԱՏԱԿԻ ՀԱՐԴԱՐՈՒՄ ՍԱՆՐԱՀԱՏԱԿՈՎ
- Ⓛ-9 ՀԱՏԱԿԻ ՀԱՐԴԱՐՈՒՄ ԿԵՐԱՄՈՂՈՐԱՆԻՏՈՎ

100Մ ՀԱՏՈՒԹՅԱՐ ՆՈՐ ՄԻՋՆԱԴՐԱՆԻ ԻՐԱՎԱՆԱՅՈՒՄ

ԵՐԵՎԱՆԻ ԲԱՐՈՒՆԻ ՆՈՐ ՆՈՐԲ ՎԱՐՉԱԿԱՆ ՇՐՋԱՆԻ Ս. ԱՍԼԱՄԱՅՅԱՆԻ ԱՆՎԱՆ ԵՐԱԺՇԱՎԱՆ ԴՊՐՈՑԻ ԴԻՄԱՆԱՐՈՂՈՒՄ			ՊԱՅՄԱՆԱԳԻՐ «ԵԲ-ՊԸԱՇԶԲ-13/65-4»		
			ՃԱՐՏԱՐԱՊԵՏԱՇԽԱՐԱՐԱԿԱՆ ՄԱՍ		
			Փուլ	Թերթ	Թերթեր
			ԱՆ	2	4
ԿԱՏԱՐՈՂ	S.ՋԱԿՈԲՅԱՆ		ՀԱՏԱԿԱԳԻԾ Մ1:100		
			«ՀԱԶԱՐԱՇԵՆ» ՍՊԸ		

ՊԱՏՈՒՀԱՆՆԵՐԻ ԵՎ ԴՈՆԵՐԻ ՄԱՍՆԱԳԻՐ

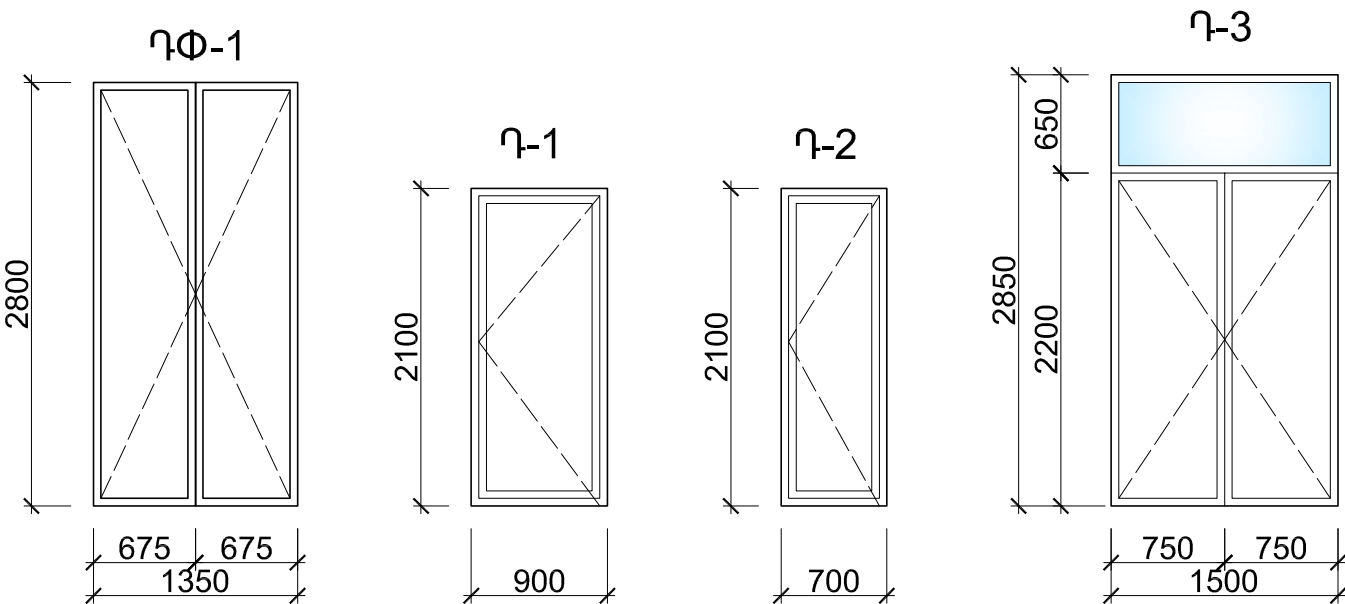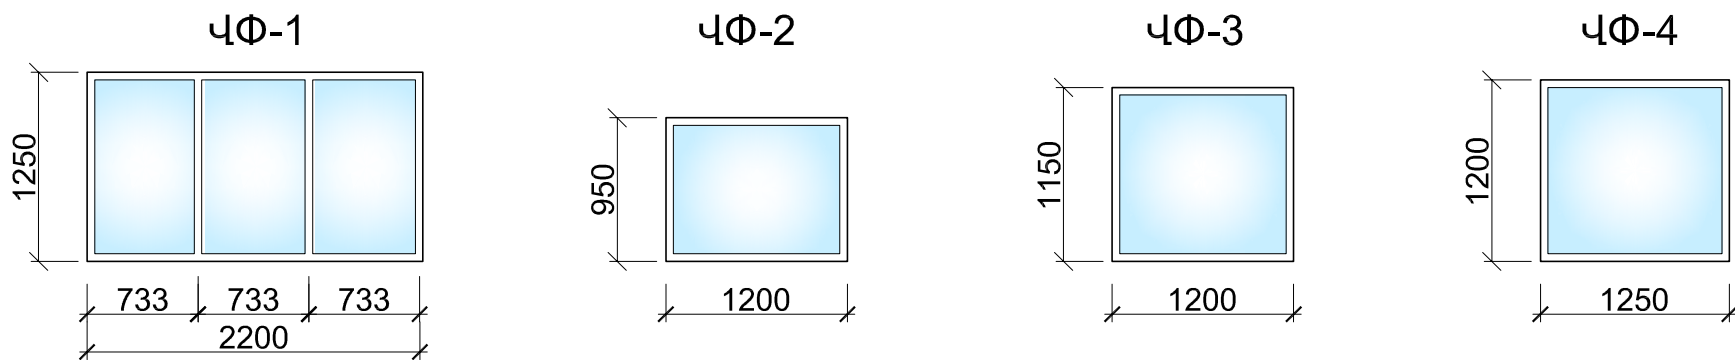

ՄԵՏԱՂԱՊԼԱՍՏԵ ՊԱՏՈՒՀԱՆՆԵՐԻ ԵՎ ԴՈՆԵՐԻ ՄԱՍՆԱԳԻՐ

ՊԱՏՈՒՀԱՆՆԵՐ			ԴՈՆԵՐ		
ՄԱԿՆԻՇԸ	ՉԱՓՍԵՐԸ	ՔԱՆ.	ՄԱԿՆԻՇԸ	ՉԱՓՍԵՐԸ	ՔԱՆ.
ՎՓ-1(վերնափեղկ)	2.20 x 1.25	4	Դ-1 (դուռ)	0.9 x 2.10	1
ՎՓ-2(վերնափեղկ)	1.20 x 0.95	1	Դ-2 (դուռ)	0.70 x 2.10	3
ՎՓ-3(վերնափեղկ)	1.20 x 1.15	1	Դ-3 (դուռ վերնափեղկով)	1.50 x 2.85	1
ՎՓ-4(վերնափեղկ)	1.25 x 1.20	1			

ՓԱՅՏԵ ՊԱՏՈՒՀԱՆՆԵՐԻ ԵՎ ԴՈՆԵՐԻ ՄԱՍՆԱԳԻՐ

ՊԱՏՈՒՀԱՆՆԵՐ		ԴՈՆԵՐ		
		ՄԱԿՆԻՇԸ	ՉԱՓՍԵՐԸ	ՔԱՆ.
		ԴՓ-1 (դուռ փայտե)	1.35 x 2.80	1

ԵՐԵՎԱՆԻ ՔԱՂԱՔԻ ՆՈՐ ՆՈՐՔ ՎԱՐՉԱԿԱՆ ՇՐՋԱՆԻ Ս. ԱՍԼԱՄԱԶՅԱՆԻ ԱՆՎԱՆ ԵՐԱԺՇՏԱԿԱՆ ԴՊՐՈՑԻ ՀԻՄՆԱՆՈՐՈԳՈՒՄ				ՊԱՅՄԱՆԱԳԻՐ «ԵՔ-ՊԸԱՇՁԲ-13/65-4»		
			ՃԱՐՏԱՐԱՊԵՏԱՇԻՆԱՐԱՐԱԿԱՆ ՄԱՍ	Փուլ	Թերթ	Թերթեր
			ՊԱՏՈՒՀԱՆՆԵՐԻ ԵՎ ԴՈՆԵՐԻ ՄԱՍՆԱԳԻՐ	ԱՆ	3	4
ԿԱՏԱՐՈՂ	Տ.ՀԱԿՈԲՅԱՆ			«ՀԱԶԱՐԱՇԵՆ» ՍՊԸ		

ՔԱՆԴՄԱՆ ԱՇԽԱՏԱՆՔՆԵՐ, ՆՈՐՈԳՄԱՆ ԱՇԽԱՏԱՆՔՆԵՐ

ՔԱՆԴՄԱՆ ԱՇԽԱՏԱՆՔՆԵՐ


Շրիշակների քանդում - 442զմ
Լինուլեումի և կավրուլիտի քանդում - 515քմ
Հատակի կերամիկական սալերի քանդում - 9.85քմ
Պատերի ներկի մաքրում - 2091քմ
Պաստառների քանդում - 35քմ
Առաստաղի ներկի մաքրում - 533քմ
Միջնապատի քանդում - 2.8քմ
Մանրահատակի քանդում - 20քմ
Փայտե վահանակների քանդում - 65.57քմ
Բեմի կարկասի ապամոնտաժում (Гн. проф. 80x80x4) - 40կգ
Վերնափեղկերի ապամոնտաժում - 15.02քմ
Փայտե դռների ապամոնտաժում - 5քմ
Մետաղյա դռան ապամոնտաժում - 4,275քմ
Մետաղապլաստե դռան ապամոնտաժում - 3.78քմ

ՆՈՐՈԳՄԱՆ ԱՇԽԱՏԱՆՔՆԵՐ


Պատերի ներկում լատեքսամերկով - 2030քմ
Առաստաղի ներկում լատեքսամերկով - 530քմ
Պատերի ներկում ջրակայուն ներկով - 55քմ
Պատերի վնասված մասերի գաջի սվաղ - 114.5քմ
Շեպերի գաջի սվաղի իրականացում - 2.16քմ
Հատակի կերամիկական սալերի իրականացում - 13.25քմ
Պատերի կերամիկական սալերի իրականացում - 14քմ
Ց/ա-ե շերտի իրականացում - 27.25քմ
Հատակի լամինատի իրականացում - 380.5քմ
Քարե հատակի իրականացում (Ենոքավանի մարմար) - 2.4քմ
Լամինատե շրիշակների իրականացում - 513.6զմ
Մանրահատակ - 150քմ
Կերամոգրանիտ (միջանցքներ) - 126քմ
Առաստաղի վնասված մասերի գաջի սվաղ - 31քմ
Գիպսակարտոնե շերտի իրականացում (պատեր) - 238քմ
Գիպսակարտոնե կախովի առաստաղ - 62.1քմ
Կախովի առաստաղ (սպիտակ պլաստիկ, ս/հ-ներում) - 13.22քմ
Մարմարե հատակների հղկում - 90քմ
Մարմարե շրիշակների տեղադրում (10սմ) - 82զմ
Կերամոգրանիտե շրիշակների տեղադրում (10սմ) - 38.2զմ
Կահույքի լամինացված վահանակների մոնտաժ (բաց գույնի) - 30.5քմ
Վերնափեղկերի տեղադրում (չբացվող) - 15.02քմ
Մետաղապլաստե դռների տեղադրում (բացվող) - 9.6քմ
Մետաղապլաստե դռների տեղադրում (չբացվող) - 0.975քմ
Փայտե դռան տեղադրում - 3.78քմ
10 Է շվեկեր (դռան բացվածքը փոքրացնելու համար Դ-1) 1.4զմ - 12.03կգ
Պենզաբլոկ (10սմ հաստ.) - 3.5խմ

ԵՐԵՎԱՆԻ ՔԱՂԱՔԻ ՆՈՐ ՆՈՐՔ ՎԱՐՉԱԿԱՆ ՇՐՋԱՆԻ Ս. ԱՍԼԱՄԱՅՅԱՆԻ ԱՆՎԱՆ ԵՐԱԺՇՏԱԿԱՆ ԴՊՐՈՑԻ ԶԻՄԱՆՈՐՈԳՈՒՄ			ՊԱՅՄԱՆԱԳԻՐ «ԵՔ-ՊԸԱՇՁԲ-13/65-4»		
			ՃԱՐՏԱՐԱՊԵՏԱՇԻՆԱՐԱՐԱԿԱՆ ՄԱՍ	Փուլ	Թերթ
			ՔԱՆԴՄԱՆ ԱՇԽԱՏԱՆՔՆԵՐ, ՆՈՐՈԳՄԱՆ ԱՇԽԱՏԱՆՔՆԵՐ	ԱՆ	Թերթեր
ԿԱՏԱՐՈՂ	Տ.ՀԱԿՈԲՅԱՆ			4	4
			«ՀԱԶԱՐԱՇԵՆ» ՍՊԸ		

ՀԱՏԱԿԱԳԾԻ ՖՐԱԳՄԵՆՏ 0.000 ՆԻՇԻ ՎՐԱ

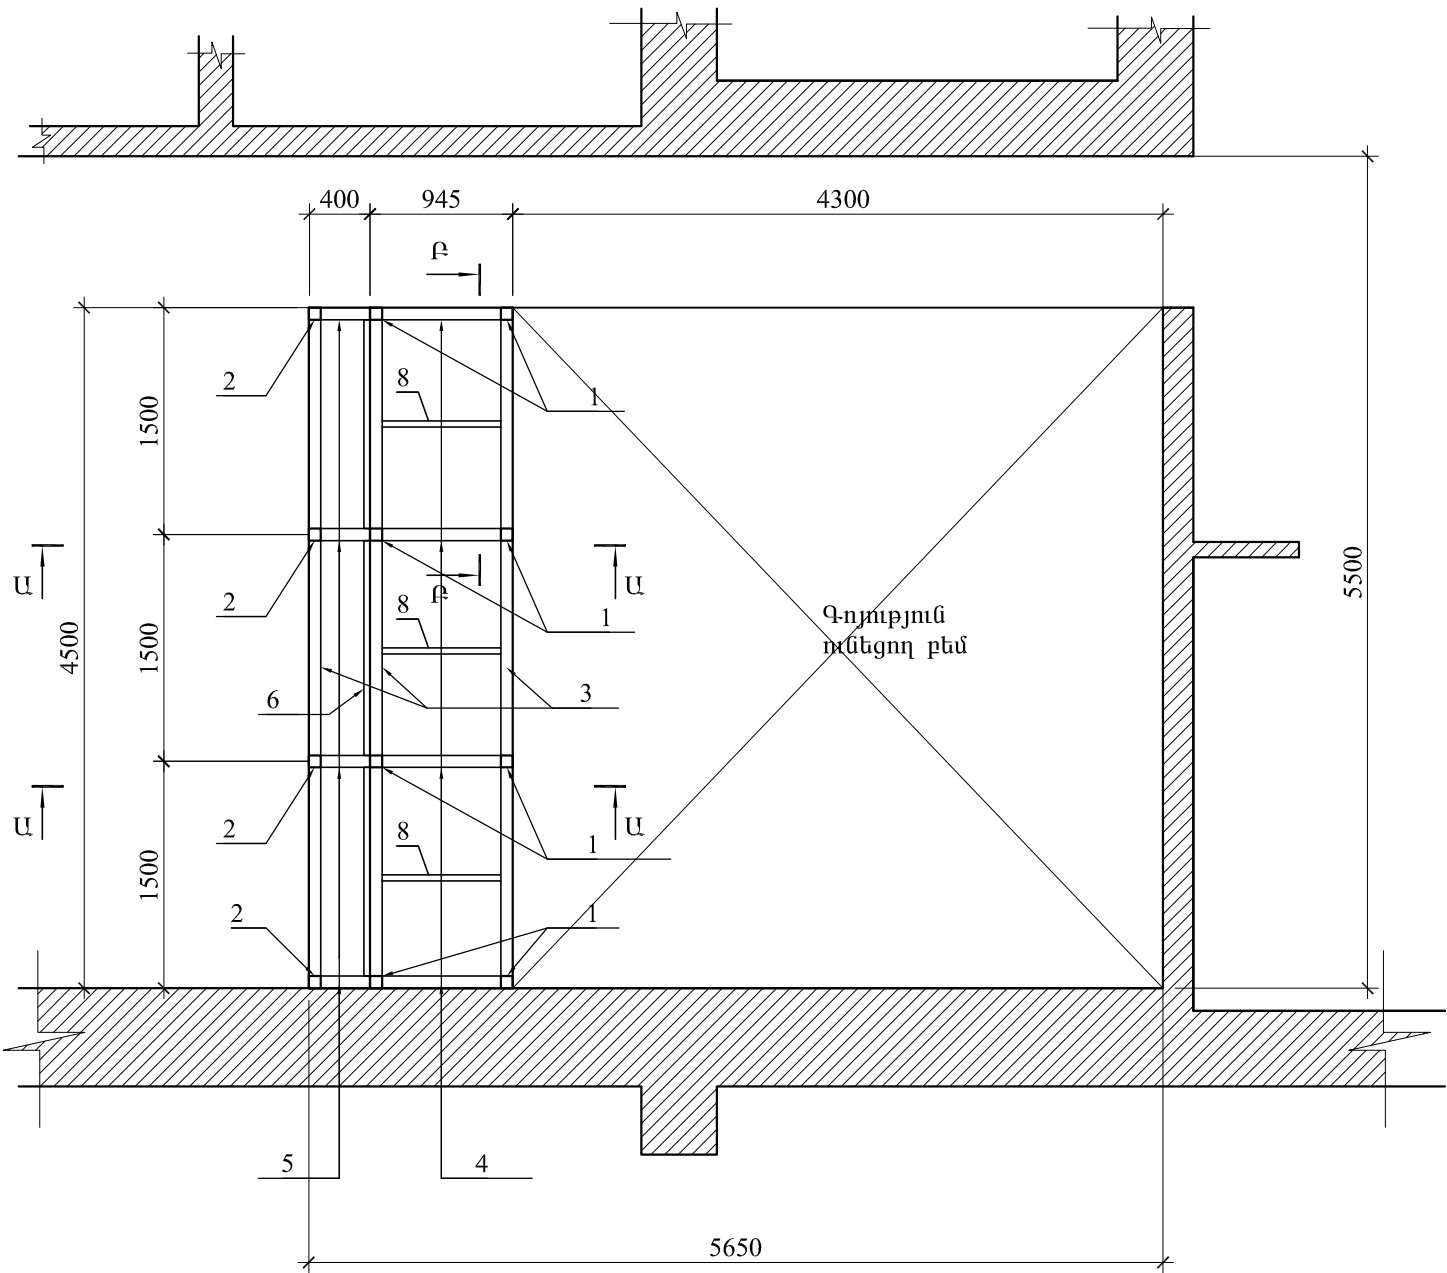

ԵՐԵՎԱՆԻ ՔԱՂԱՔԻ ՆՈՐ ՆՈՐՔ ՎԱՐՉԱԿԱՆ ՇՐՋԱՆԻ Ս. ԱՍԼԱՄԱԶՅԱՆԻ ԱՆՎԱՆ ԵՐԱԺՇՏԱԿԱՆ ԴՊՐՈՑԻ ՀԻՄՆԱՆՈՐՈԳՈՒՄ			ՊԱՅՄԱՆԱԳԻՐ «ԵՔ-ՊԸԱՇՁԲ-13/65-4»		
			ԿՈՆՍՏՐՈՒԿՏՈՐԱԿԱՆ ՄԱՍ		
			ՓՈՒԼ	ԹԵՐԹ	ԹԵՐԹԵՐ
			ԱՆ	1	2
ԿՈՆՍՏ.	Ռ.Դավթյան		ՀԱՏԱԿԱԳԾԻ ՖՐԱԳՄԵՆՏ 0.000 ՆԻՇԻ ՎՐԱ		
			«ՀԱՋԱՐԱՇԵՆ» ՍՊԸ		

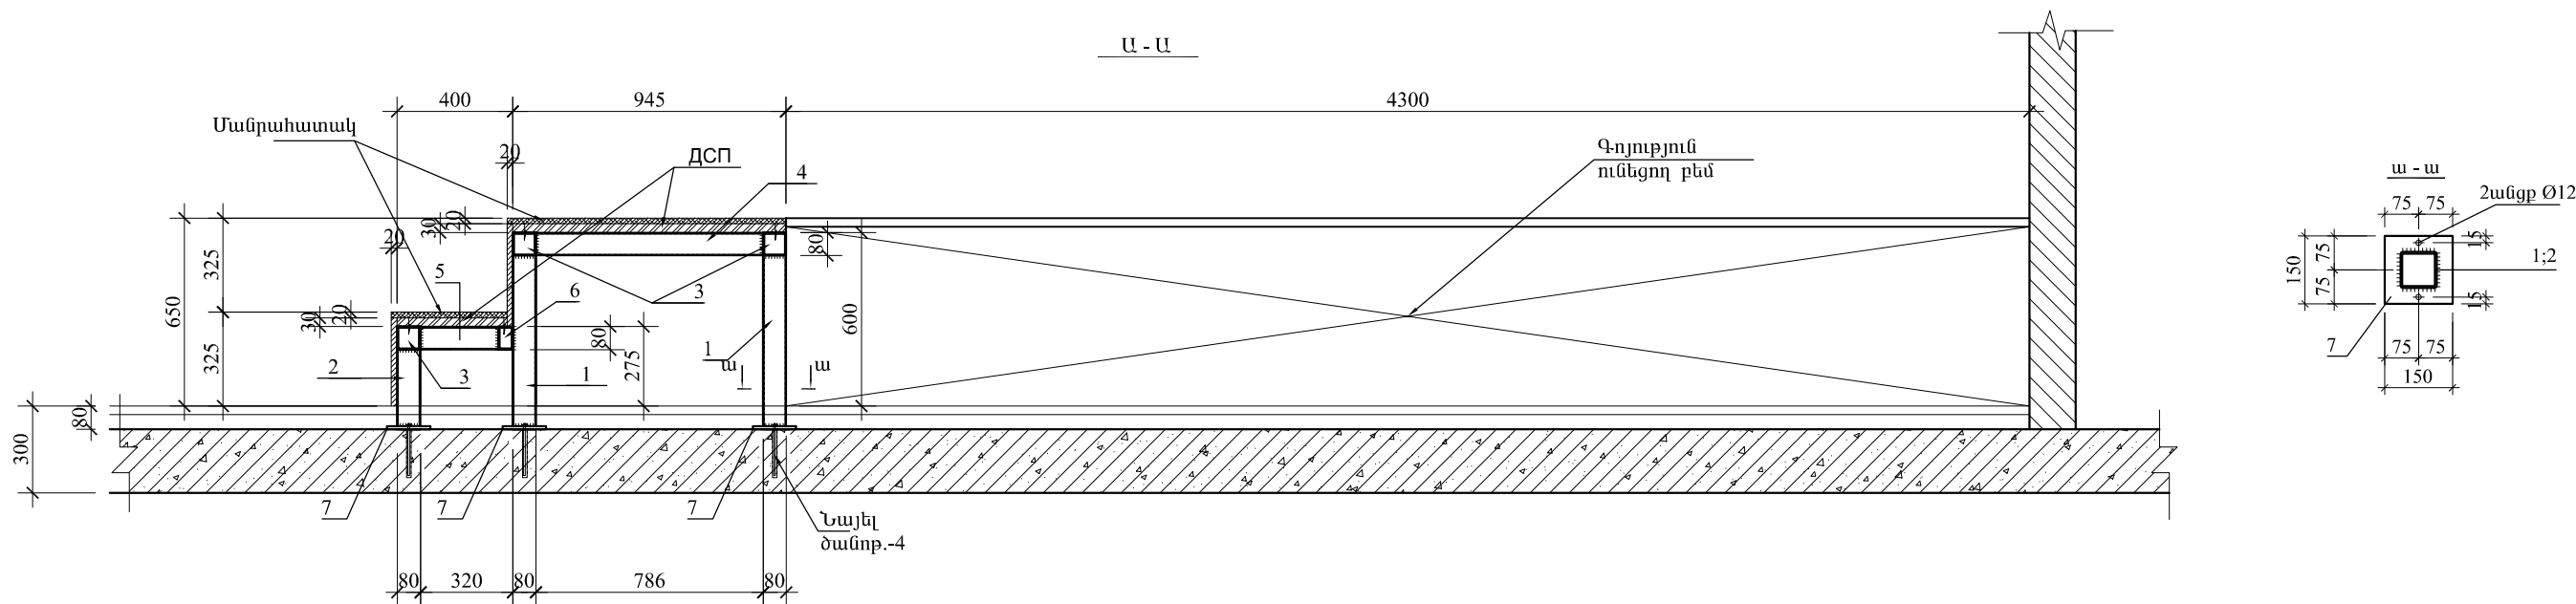

ՄԵՏԱՂԱԿԱՆ ՏԱՐԻԵՐԻ ՄԱՍՆԱԳԻՐ

ԴԻՐՔ	ՆՇԱՆԱԿՈՒՄ	ԱՆՎԱՆՈՒՄ	ՔԱՆ.	ՔԱՇ կգ	ԾԱՆՈԹ.
1	ГОСТ 30245-2003	Гн. проф. 80x80x4 L=590	8	5.44	
2	ГОСТ 30245-2003	Гн. проф. 80x80x4 L=280	4	2.60	
3	ГОСТ 30245-2003	Гн. проф. 80x80x4 L=4500	3	41.50	
4	ГОСТ 30245-2003	Гн. проф. 80x80x4 L=785	4	7.30	
5	ГОСТ 30245-2003	Гн. проф. 80x80x4 L=325	4	3.00	
6	ГОСТ 30245-2003	Гн. проф. 80x60x4 L=4500	1	35.90	
7		Лист 150x150x6 ГОСТ 19903-74* ВСт3пс2 ГОСТ 380-94*	12	1.06	
8	ГОСТ 30245-2003	Гн. проф. 50x50x3 L=785	3	3.40	
		Տախտակամած - ДСП հաստ.30մմ			6.20մ²
		Մանրահատակ հաստ.20մմ			6.20մ²

1. ԲՈՒՈՐ ԵՌԱԿՑՎՈՂ ԿԱՐԱՆՆԵՐԸ ԻՐԱԿԱՆԱՑՆԵԼ ԸՍՏ ՇԽՈՒՄ.03.01-84 Զ42A ՄԱԿՆԻՇԻ ԷԼԵԿՏՐՈՂԱԵՐՈՎ ԳՈՏ 9467-75.
2. ԵՌԱԿՑՎՈՂ ԿԱՐԻ ԲԱՐՁՐՈՒԹՅՈՒՆԸ ԸՆԴՈՒՆԵԼ ԸՍՏ ԵՌԱԿՑՎՈՂ ՏԱՐԻԵՐԻ ՀԱՏՈՒԹՅԱՆ, ԲԱՅՑ ՈՉ ՊԱԿԱՍ ԵՄ.
3. ԲՈՒՈՐ ՄԵՏԱՂԱԿԱՆ ՏԱՐԻԵՐԸ ՍՇԱԿԵԼ ՀԱԿԱԿՈՐՈՂԻՈՆ ՆՅՈՒԹԵՐՈՎ:
4. ԳՈՅՈՒԹՅՈՒՆ ՈՒՆԵՑՈՂ ՄԻԱՋՈՒՅԼ Ե/Ք ՏԱՐԻԵՐԻ ՄԵՋ ԲԱՅԵԼ ԱՆՑՔԵՐ Փ14մմ, ՇԱՂԱՓՄԱՆ ՄԻՋՈՑՈՎ: ԱՆԿԵՌԱՅԻՆ ՁՈՂԵՐԸ -M10 ՏԵՂԱԴՐԵԼՈՒՅ ՀԵՏՈ ԱՆՑՔԵՐԸ ՓԱԿԵԼ ՊՈԼԻՍԵՐՑԵՄԵՆՏԱՅԻՆ ՇԱՂԱՖՈՎ:

ԵՐԵՎԱՆ ԲԱՂԱՔԻ ՆՈՐ ՆՈՐՔ ՎԱՐՉԱԿԱՆ ՇՐՋԱՆԻ Ս. ԱՍԼԱՄԱՋՅԱՆԻ ԱՆՎԱՆ ԵՐԱԺՇՏԱԿԱՆ ԴՊՐՈՑԻ ՀԻՄՆԱՆՈՐՈՂՈՒՄ				ՊԱՅՄԱՆԱԳԻՐ «ԵՔ-ՊԸԱՇՁԲ-13/65-4»		
			ԿՈՆՏՐՈՒԿՏՈՐԱԿԱՆ ՄԱՍ	ՓՈՒԼ	ԹԵՐԹ	ԹԵՐԹԵՐ
				ԱՆ	2	2
ԿՈՆՍ.	Ռ.Դավթյան		ԿՏՐՎԱԾՔՆԵՐ, ՄԱՍՆԱԳԻՐ	«ՀԱՋԱՐԱՇԵՆ» ՍՊԸ		

ԺԱՄԱՆԱԿԱՑՈՒՅՑ

	ԱՇԽԱՏԱՆՔՆԵՐԻ ԱՆՎԱՆՈՒՄԸ	ԱՇԽԱՏԱՆՔԱՅԻՆ ՕՐԵՐ								
		10	20	30	40	50	60	70	80	90
1	ՊԱՏՈՒՀԱՆՆԵՐԻ ԱՊԱՄՈՆՏԱԺՈՒՄ									
2	ՊԱՏԵՐԻ, ԴՈՆԵՐԻ, ՀԱՏԱԿՆԵՐԻ ՔԱՆԴՈՒՄ									
3	ՎԵՐՆԱԹԵՂԿԵՐԻ ԻՐԱԿԱՆԱՑՈՒՄ									
4	ՊԱՏԵՐԻ, ԴՈՆԵՐԻ, ՀԱՏԱԿՆԵՐԻ ԻՐԱԿԱՆԱՑՈՒՄ									
5	ԷԼԵԿՏՐԱԿԱՆ ՑԱՆՑԻ ԻՐԱԿԱՆԱՑՈՒՄ									
6	ՆԵՐՔԻՆ ՀԱՐԴԱՐՄԱՆ ԱՇԽԱՏԱՆՔՆԵՐ									

ԵՐԵՎԱՆ ՔԱՂԱՔԻ ՆՈՐ ՆՈՐՔ ՎԱՐՉԱԿԱՆ ՇՐՋԱՆԻ Ս. ԱՍԼԱՄԱԶՅԱՆԻ ԱՆՎԱՆ ԵՐԱԺՇՏԱԿԱՆ ԴՊՐՈՑԻ ՀԻՄՆԱՆՈՐՈԳՈՒՄ				ՊԱՅՄԱՆԱԳԻՐ «ԵԶ-ՊԸԱՇՁԲ-13/65-4»		
			ՀԻՆԱՐԱՐՈՒԹՅԱՆ ԿԱԶՄԱԿԵՐՊՈՒՄ	ՓՈՒԼ	ԹԵՐԹ	ԹԵՐԹԵՐ
				ՇԿ	1	1
ԿԱՏԱՐՈՂ	Տ.ՀԱԿՈԲՅԱՆ		ԺԱՄԱՆԱԿԱՑՈՒՅՑ	«ՀԱԶԱՐԱՇԵՆ» ՍՊԸ		