



ՉԱՓԱԳՐՄԱՆ ՀԱՏԱԿԱԳԻԾ Մ1:100

I ՀԱՐԿ

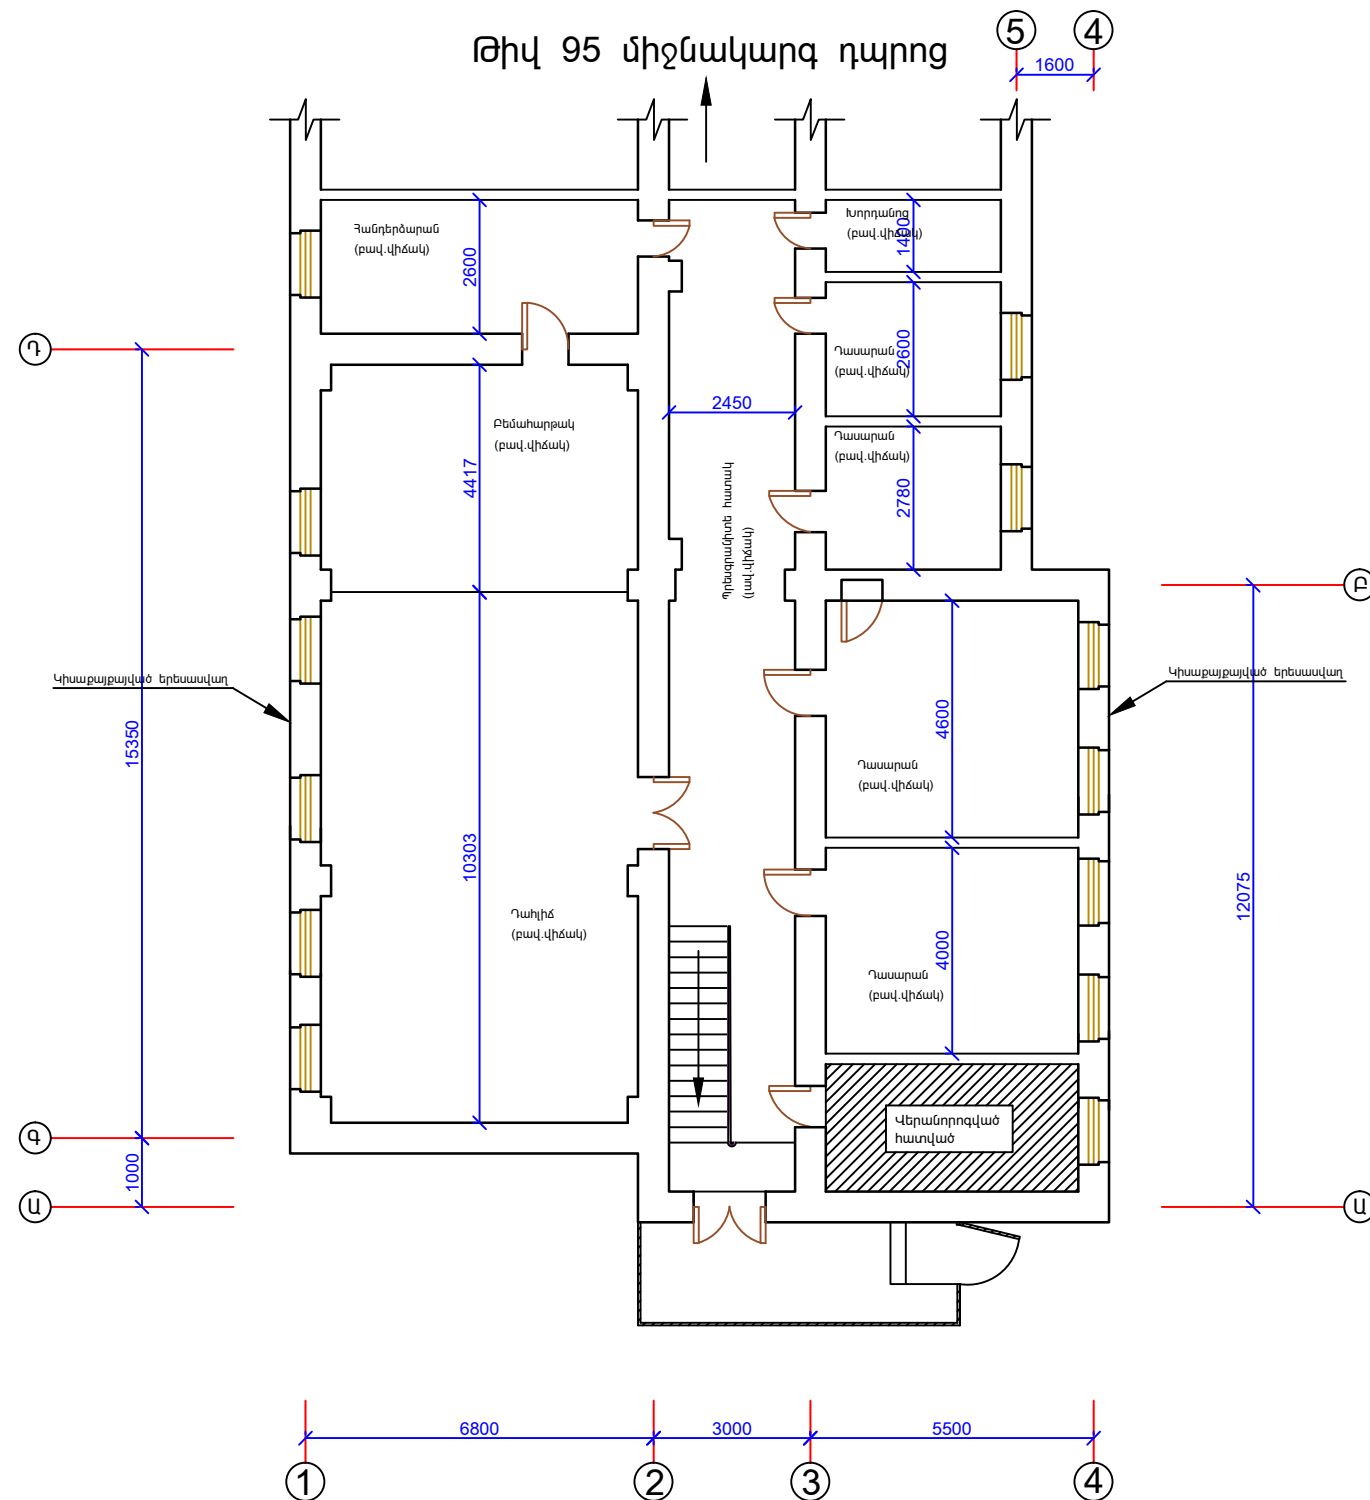

II ՀԱՐԿ

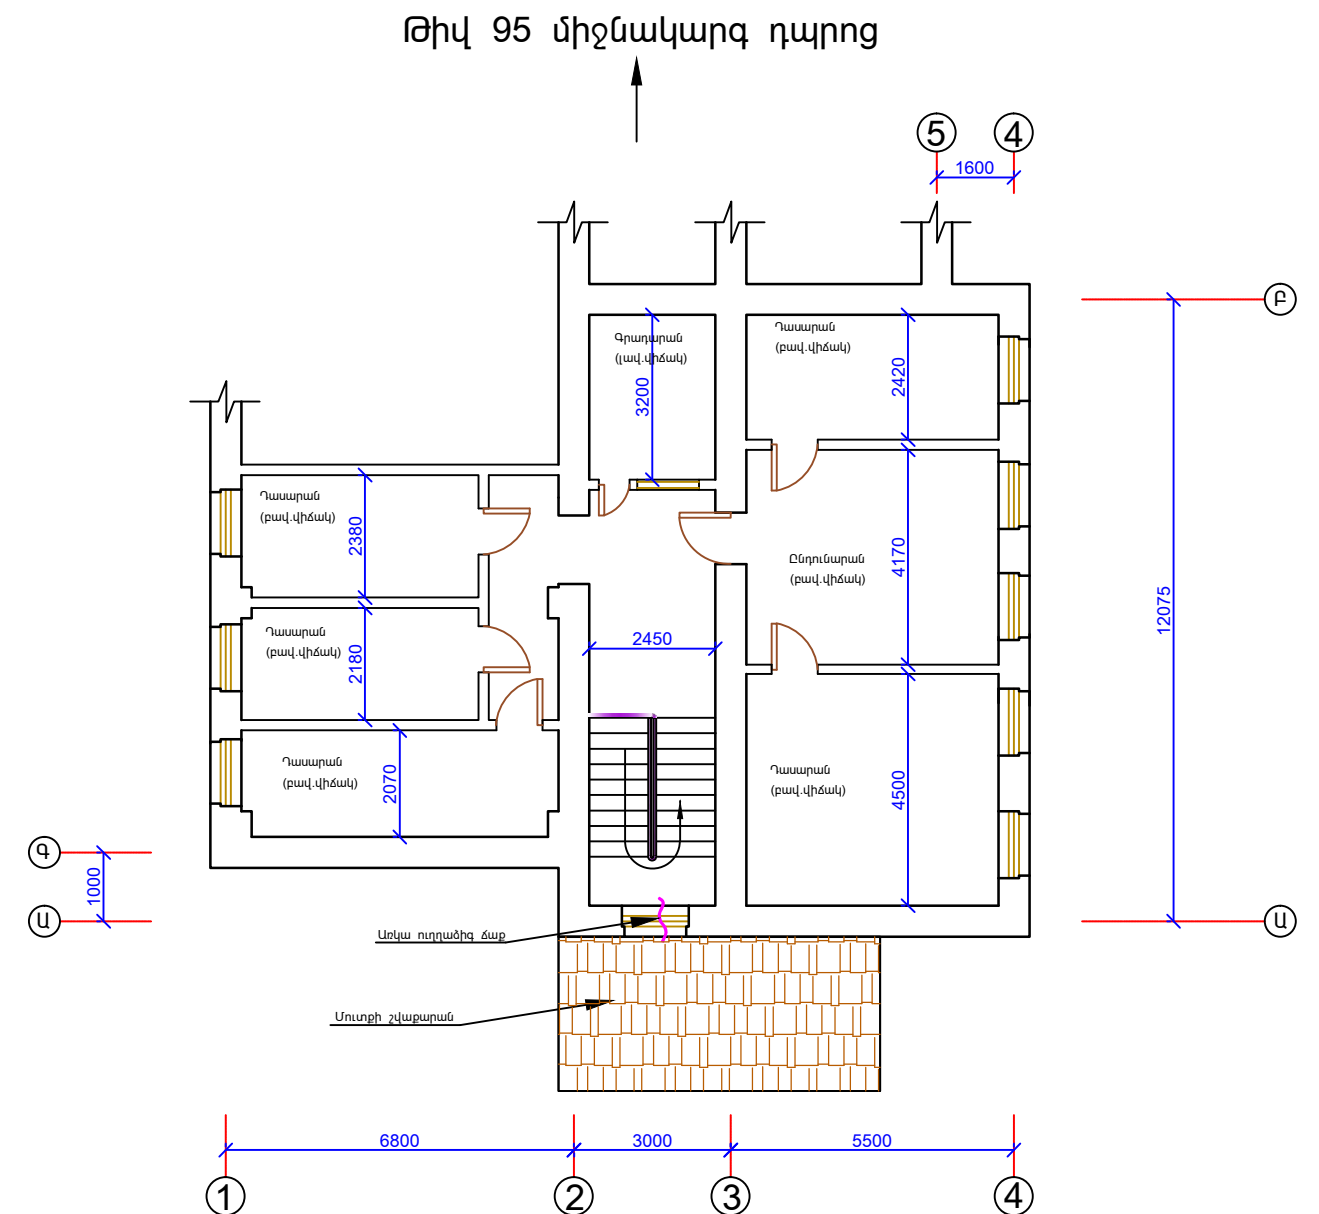

				Երևան քաղաքի «Նուբարաշեն թաղային համայնքի երաժշտական դպրոցի» ՀՈԱԿ-ի հիմնանորոգում Պատվիրատու՝ Երևանի քաղաքապետարան Պատվեր՝ «ԵԲ-ՊԸԱՇՁԲ - 13/64-12»			
ՆԳՃ	Հ.Հովսեփյան						
Նախագծ.	Ա.Եղիգարյան			Ճարտարապետաշինարարական մաս	Փուլ	Թերթ	Թերթեր
				Չափագրման հատակագիծ Մ 1:100	«ՍՈՒՖԵՏ» ՍՊԸ		