



ՀԱՏԱԿԱԳԻԾ 1:100

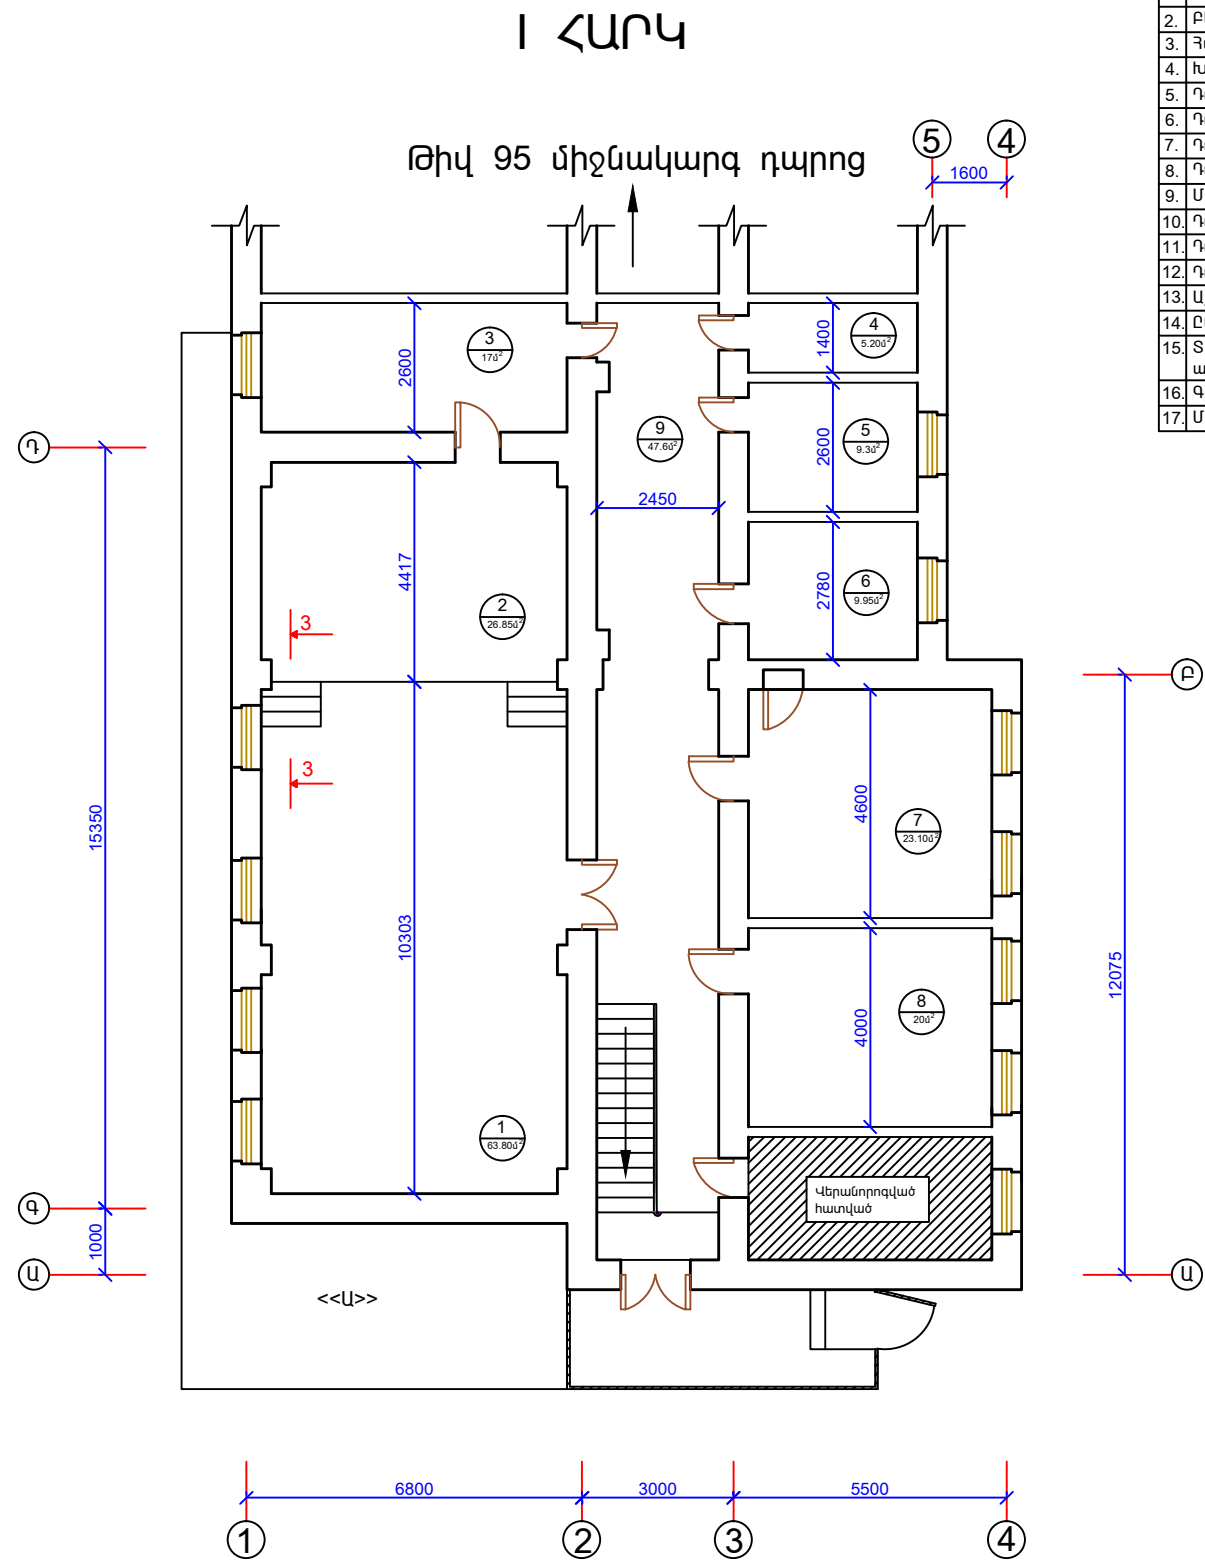

N.	Անվանումը	Մակերեսը
1.	Դահլիճ	63.80մ ²
2.	Բեմ	26.85մ ²
3.	Հանդերձարան	17.00մ ²
4.	Խորհրդանոց	5.20մ ²
5.	Դասարան	9.30մ ²
6.	Դասարան	9.95մ ²
7.	Դասարան	23.10մ ²
8.	Դասարան	20.00մ ²
9.	Միջանցք	47.60մ ²
10.	Դասարան	10.20մ ²
11.	Դասարան	11.00մ ²
12.	Դասարան	12.80մ ²
13.	Աշխատասենյակ	12.10մ ²
14.	Ընդունարան	21.10մ ²
15.	Տնօրենի աշխատասենյակ	22.25մ ²
16.	Գրապահոց	8.00մ ²
17.	Միջանցք	18.00մ ²

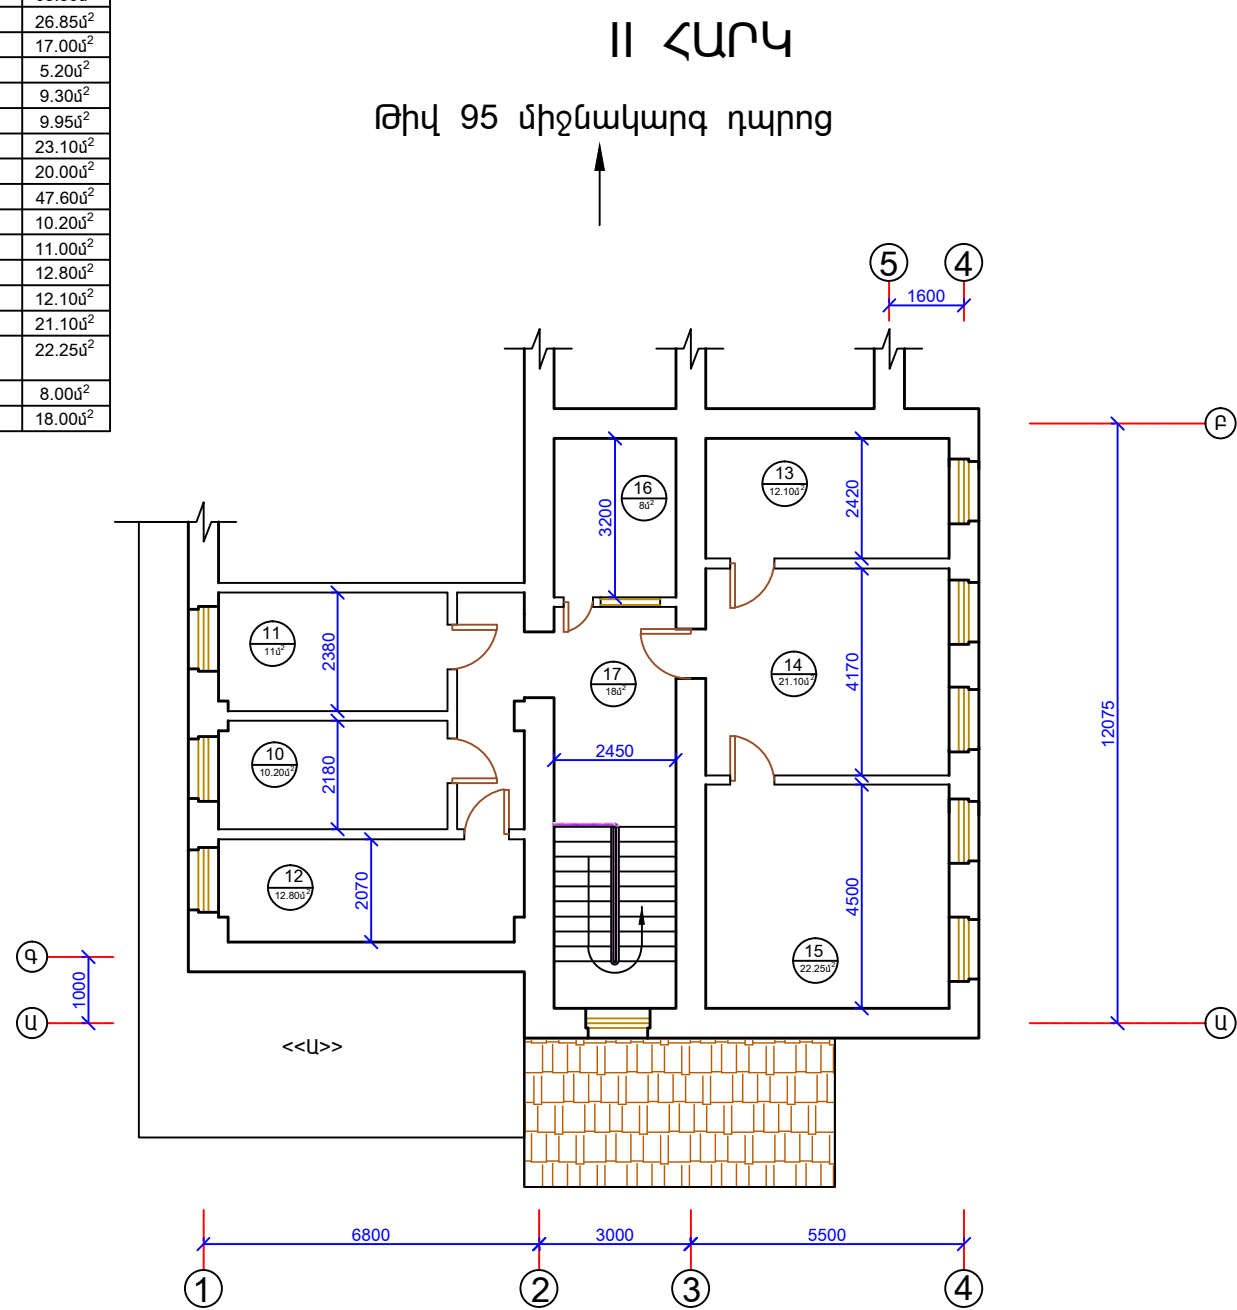

				Երևան քաղաքի «Նուբարաշեն թաղային համայնքի երաժշտական դպրոցի» ՀՈԱԿ-ի հիմնանորոգում Պատվիրատու՝ Երևանի քաղաքապետարան Պատվեր՝ «ԵԶ-ՊԸԱՇՁԲ - 13/64-12»			
ՆԳՃ	Հ.Հովսեփյան			Հարտարապետաշինարարական մաս	Փուլ	Թերթ	Թերթեր
Նախագծ.	Ա.Եղիզարյան						
				Հատակագիծ Մ1:100	«ՍՈՒՖԵՏ» ՍՊԸ		