


Տանիքի կոնստրուկտիվ հատակագիծ Մ 1:100

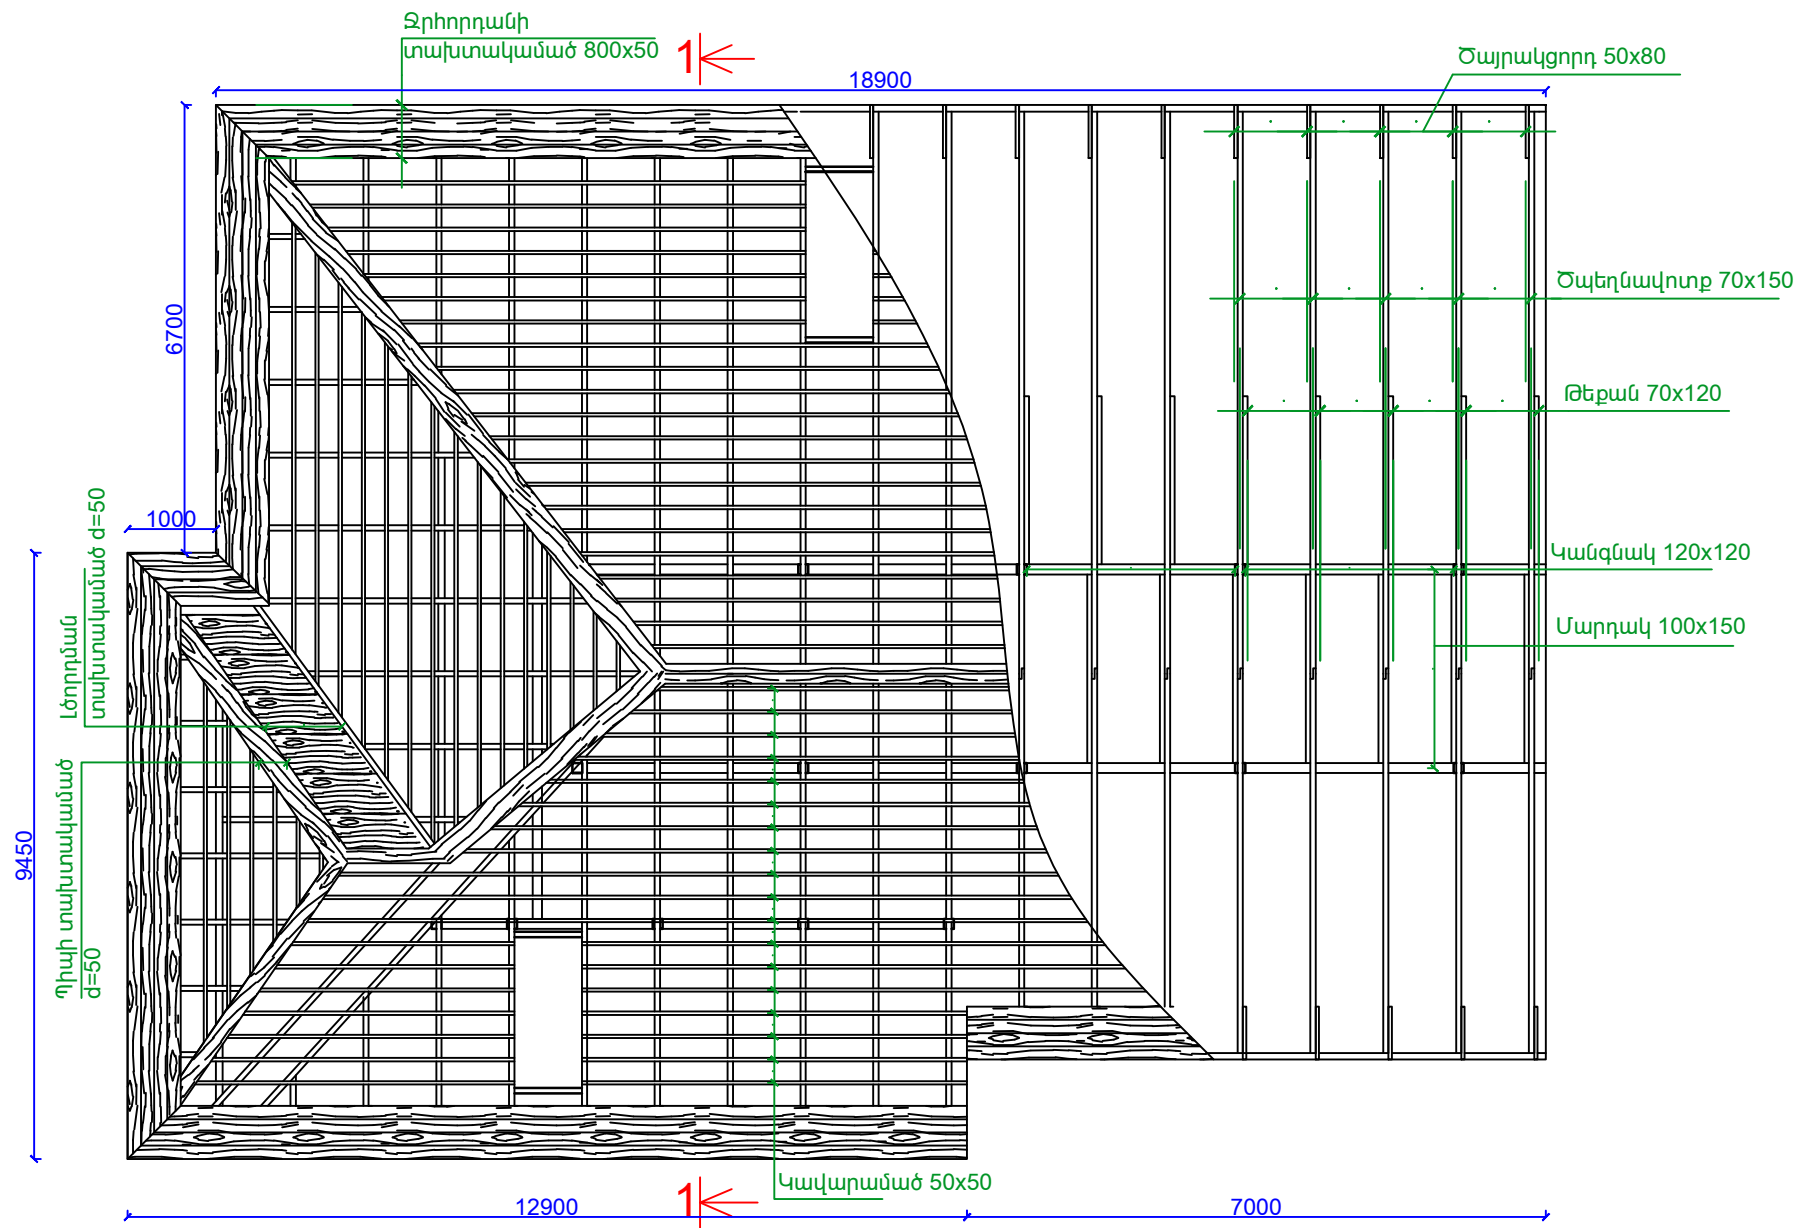

Ծանոթություն
Հատակագծի վրա նշված կոնստրուկտիվ տարրերի
կտրվածքի չափսերը վերաբերվում են միայն նորերին

ՆԳՃ	Հ.Հովսեփյան					
Նախագծ.	Ա.Եղիզարյան			Ճարտարապետաշինարարական մաս	Փուլ	Թերթ
Նախագծ.	Ն.Սարգսյան					7
				Տանիքի կոնստրուկտիվ հատակագիծ Մ1:100	«ՍՈՒՖԵՏ» ՍՊԸ	