


Առաջին հարկի հատակագիծ

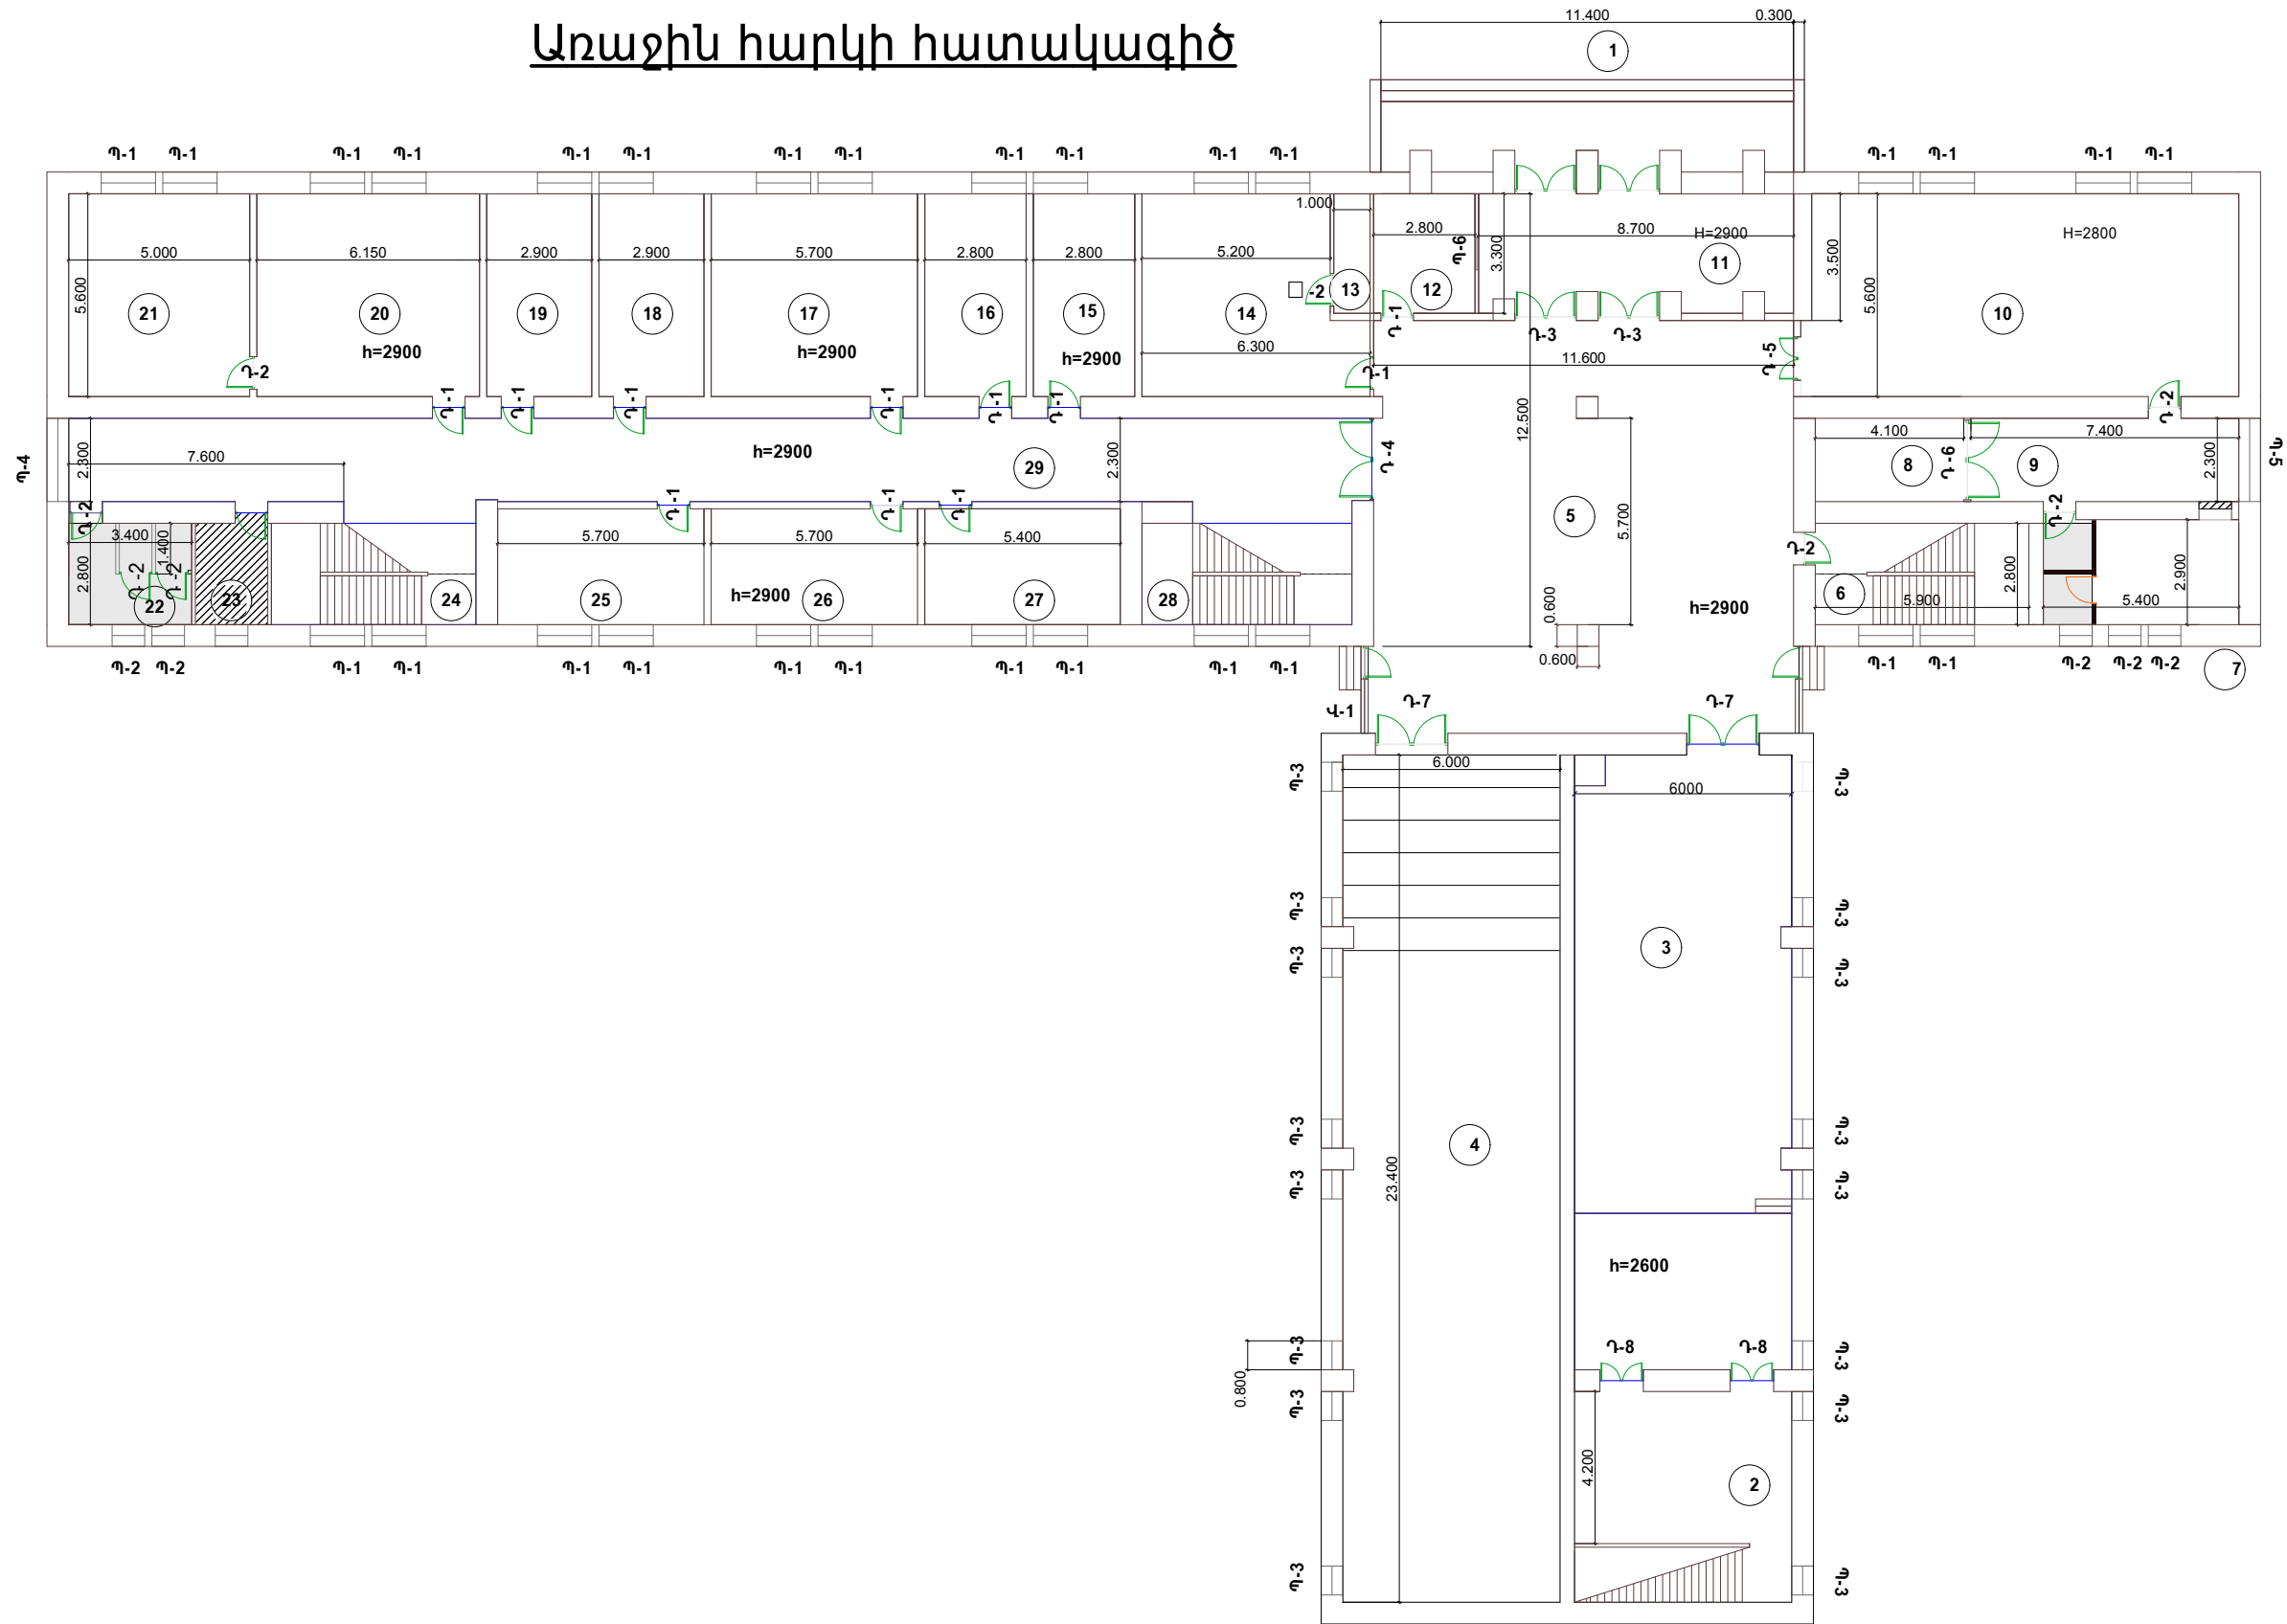

	Երևան քաղաքի Շենգավիթ վարչական շրջանի Ա.Տիգրանյանի անվան երաժշտական դպրոցի հիմնանորոգման նախագիծ			ՊԱՏՎԵՐ № «ԵՔ-ՊԸԱՇՁԲ-13/62»		
				Ճարտարապետաշինարարական		
	ՏՆՕՐԵՆ	Լ. ԳՐԻԳՈՐՅԱՆ		1_ին հարկի հատակագիծ /չափագրություն/		
	ՆԱԽԱԳԾԵՑ	Վ.ԹՈՒՄԱՆՅԱՆ				
			Փուլ	Թերթ	Թերթեր	
			ԱՆ	ՃՇ-2	17	
			«Թ.Ա.Հ.Գ.Գրիգ» ՍՊԸ			