


2 - որդ հարկի հատակագիծ

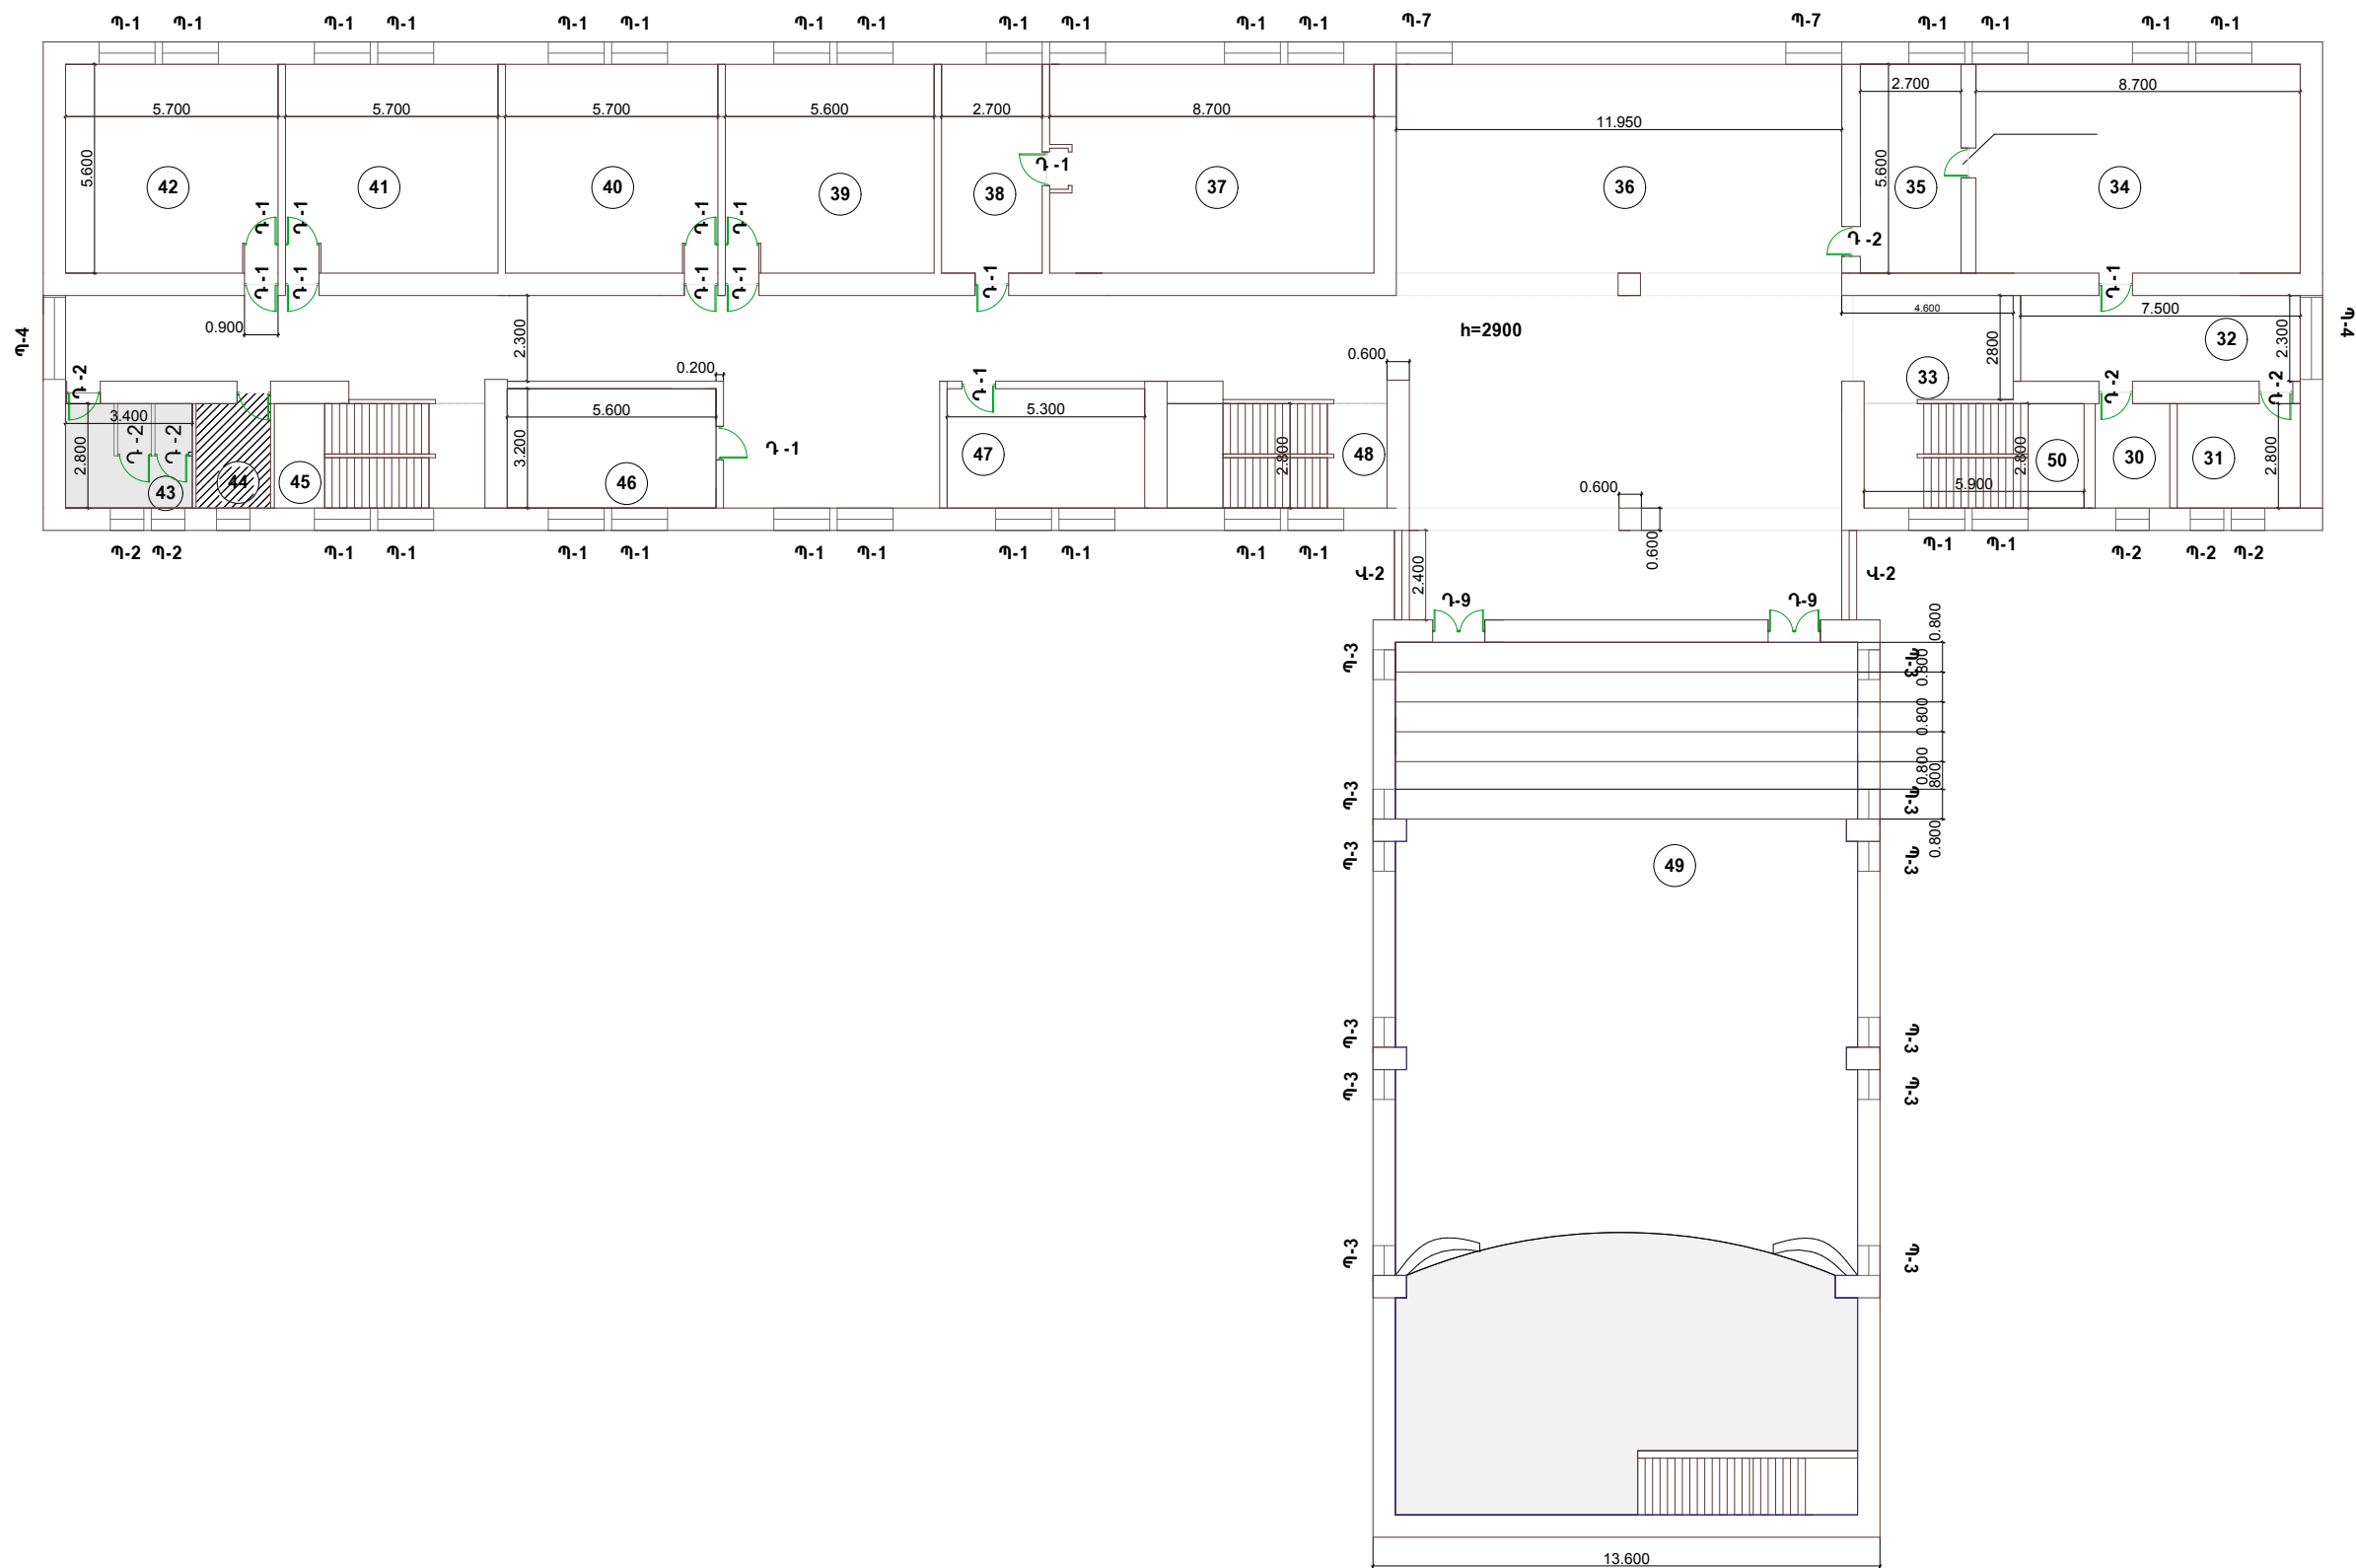

	Երևան քաղաքի Շենգավիթ վարչական շրջանի Ա.Տիգրանյանի անվան երաժշտական դպրոցի հիմնանորոգման նախագիծ			ՊԱՏՎԵՐ № «ԵՔ-ՊԸԱՇՁԲ-13/62»		
			Զարտարապետաշինարարական 2_րդ հարկի հատակագիծ /չափագրություն/	Փուլ	Թերթ	Թերթեր
	ՏՆՕՐԵՆ	Լ. ԳՐԻԳՈՐՅԱՆ		ԱՆ	ՃՇ-3	17
	ՆԱԽԱԳԾԵՑ	Վ.ԹՈՒՄԱՆՅԱՆ		«Թ.Ա.Հ.Գ.Գրիգ» ՍՊԸ		