


3 - րդ հարկի հատակագիծ

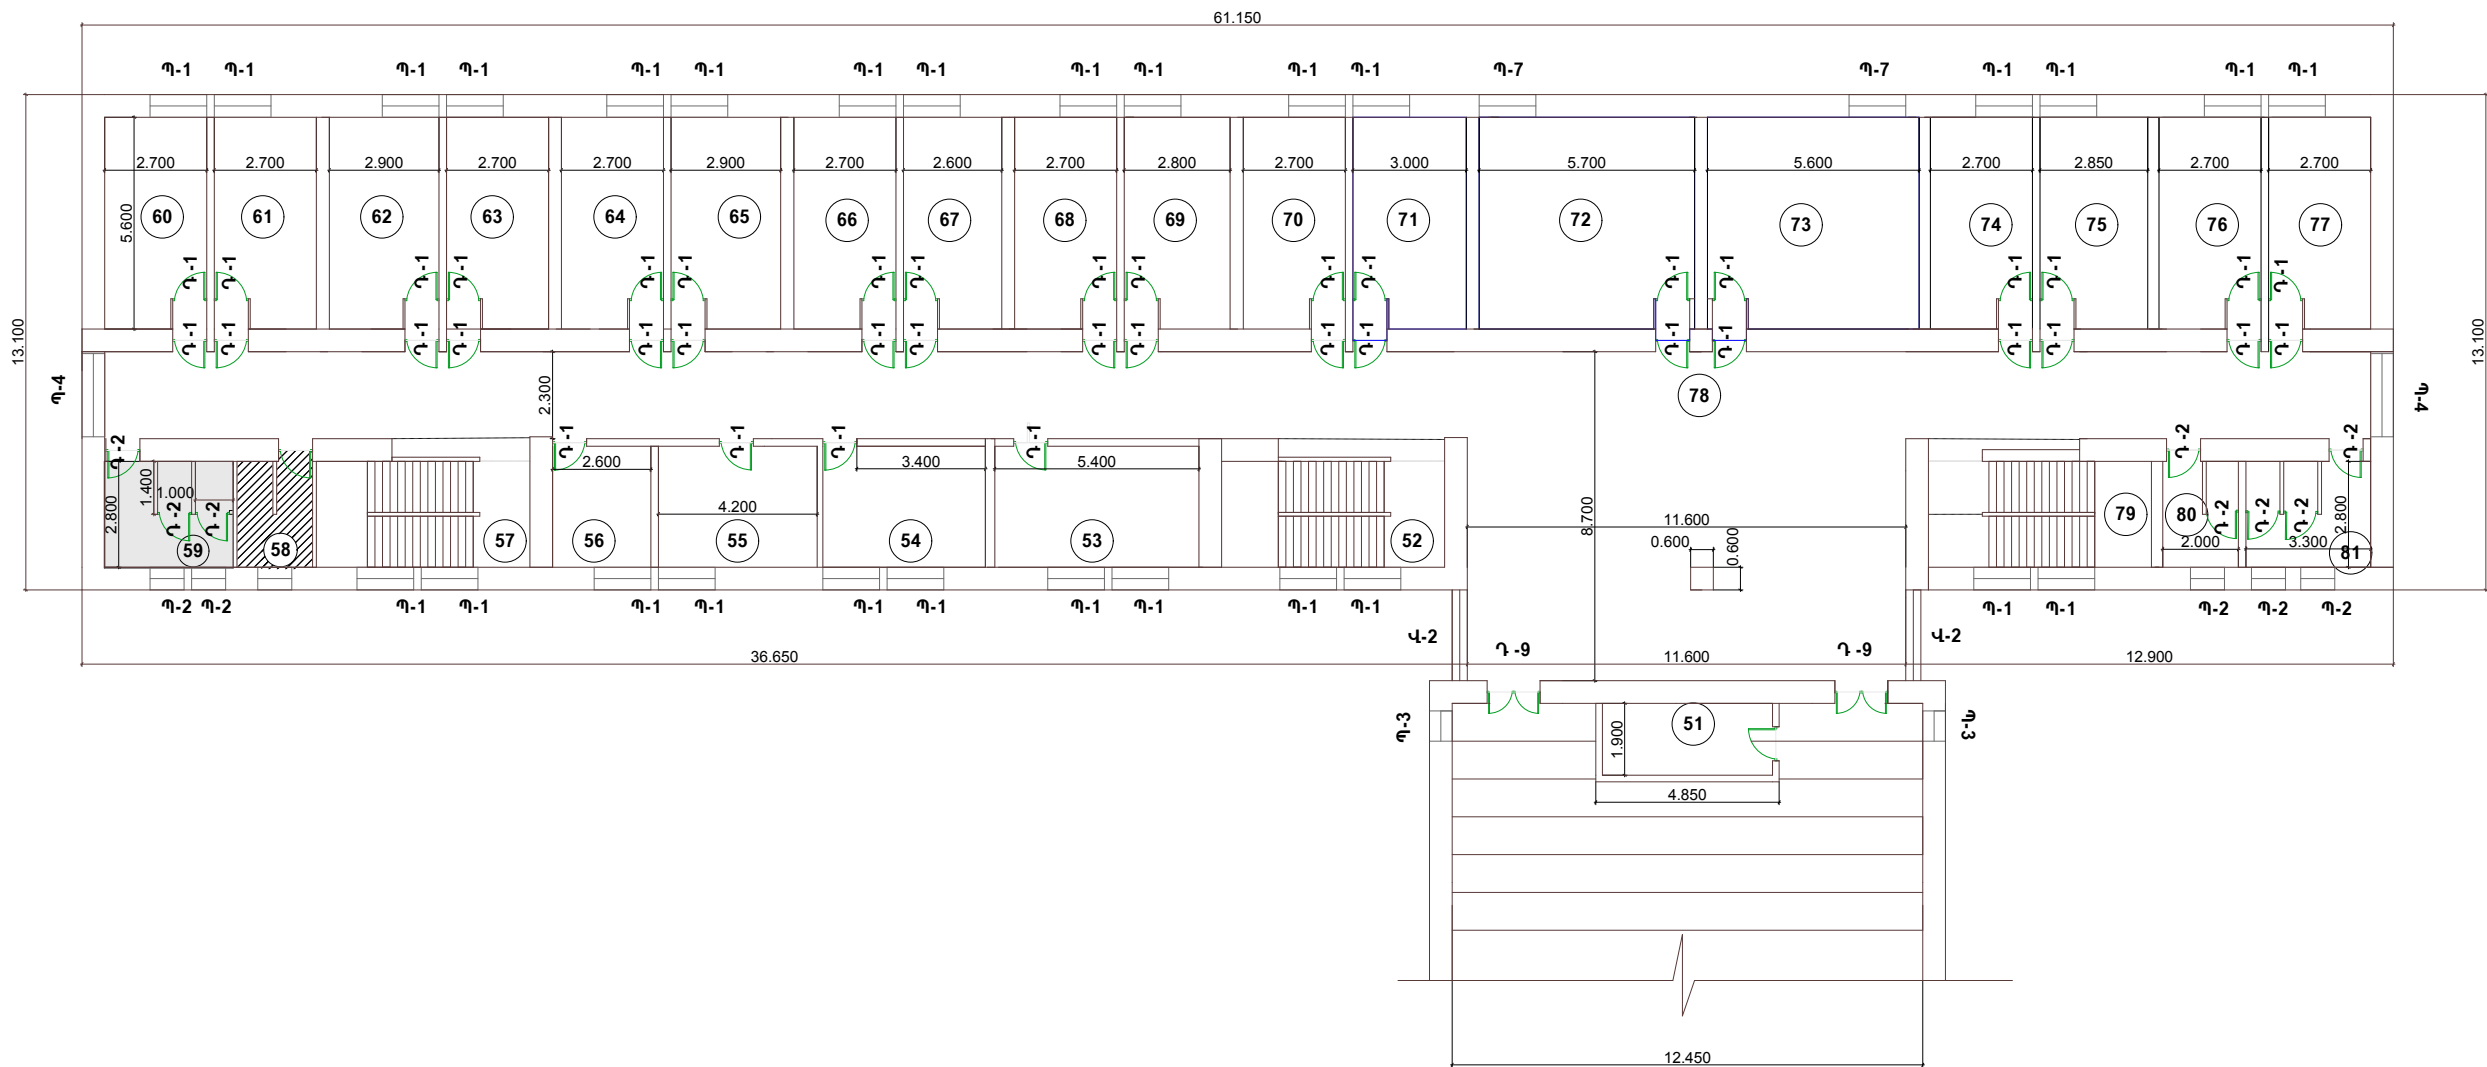

|                                                                                       |                                                                                                  |              |                                         |                               |      |        |
|---------------------------------------------------------------------------------------|--------------------------------------------------------------------------------------------------|--------------|-----------------------------------------|-------------------------------|------|--------|
|  | Երևան քաղաքի Շենգավիթ վարչական շրջանի Ա.Տիգրանյանի անվան Էրաժշտական դպրոցի հիմնանորոգման նախագիծ |              |                                         | ՊԱՏՎԵՐ<br>№ «ԵՔ-ՊԸԱՇՁԲ-13/62» |      |        |
|                                                                                       |                                                                                                  |              | Ճարտարապետաշինարարական                  | Փուլ                          | Թերթ | Թերթեր |
|                                                                                       | ՏՆՕՐԵՆ                                                                                           | Լ. ԳՐԻԳՈՐՅԱՆ |                                         | ԱՆ                            | ՃՇ-4 | 17     |
| ՆԱԽԱԳԾԵՑ                                                                              | Վ.ԹՈՒՄԱՆՅԱՆ                                                                                      |              | 3_րդ հարկի հատակագիծ<br>/չափագրություն/ | «Թ.Ա.Հ.Գ.Գրիգ» ՍՊԸ            |      |        |
|                                                                                       |                                                                                                  |              |                                         |                               |      |        |