




Առաջին հարկի հատակագիծ

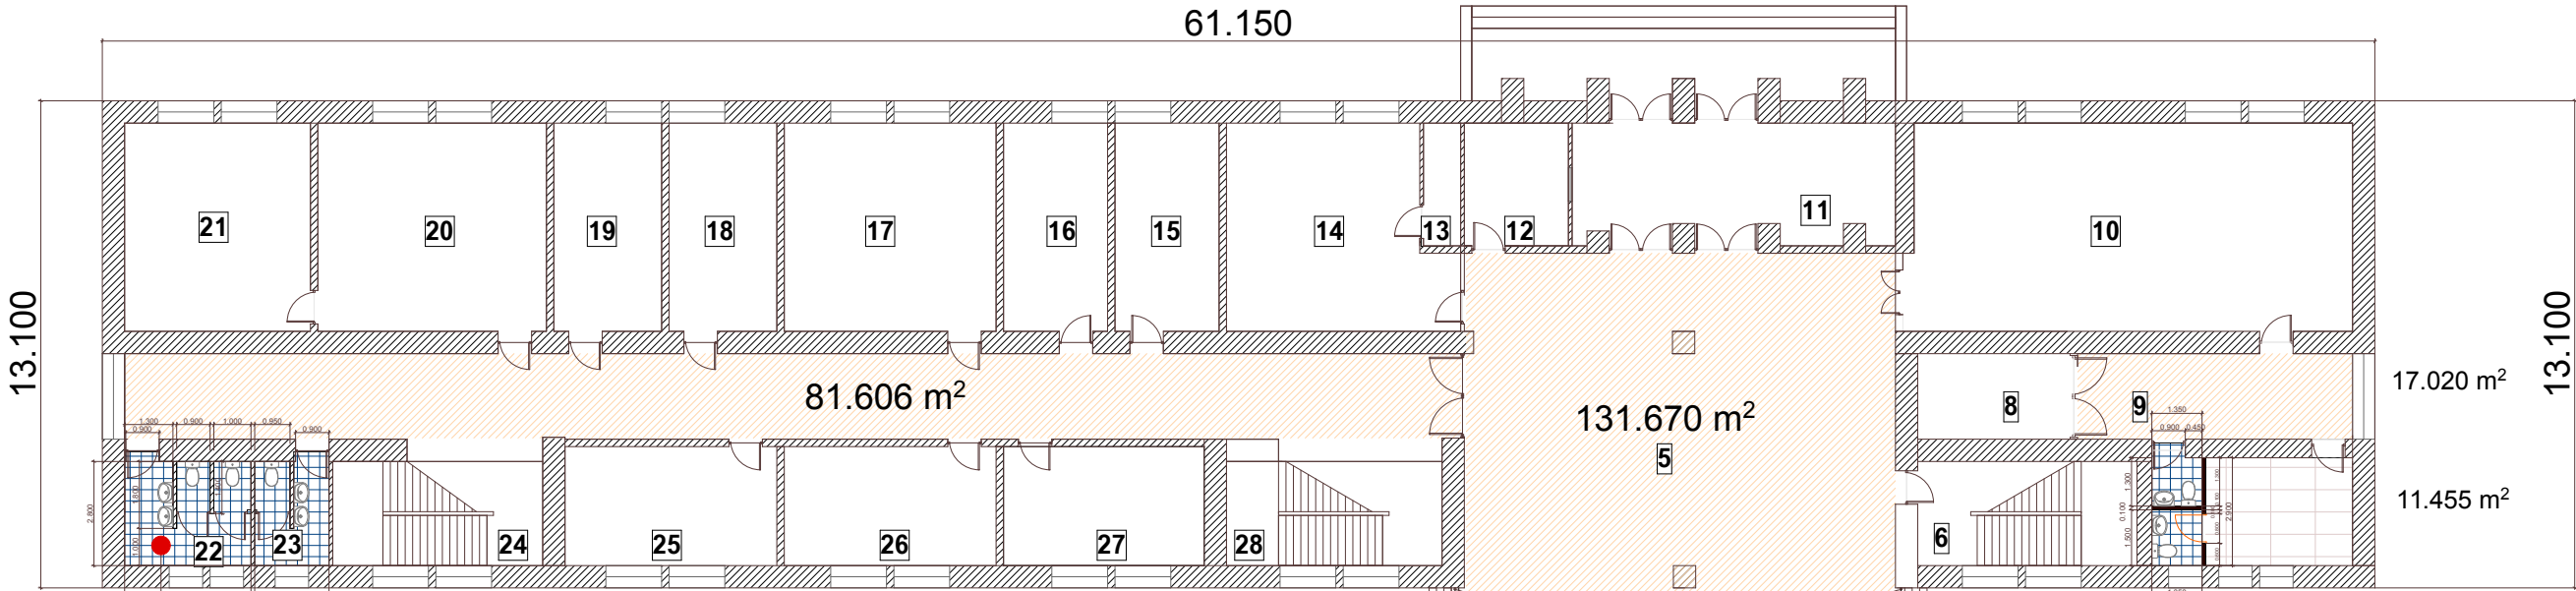



Վերանորոգված սանհանգույց

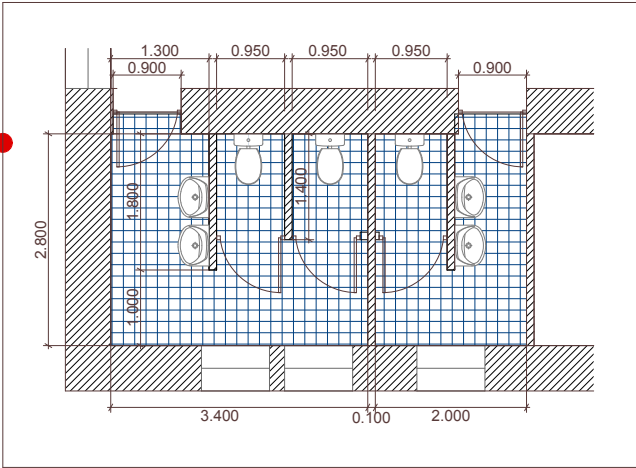

ԿԱՆՈՎԻ ԱՌԱՍԱՂ ՊԼԱՍՏԱՍԹԻԶ ԹԵՐԹԵՐԻՑ

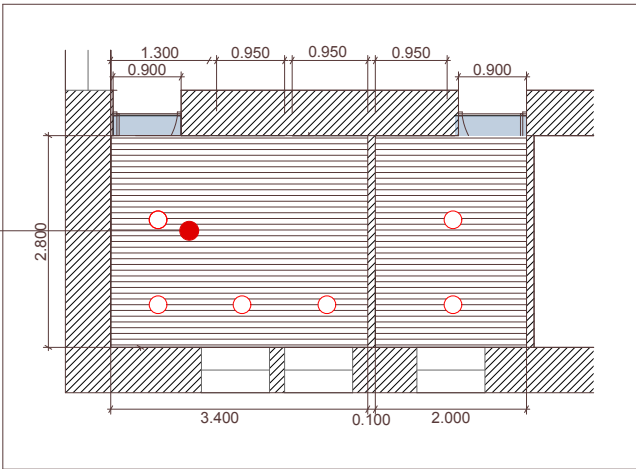

Վերանորոգվող սանհանգույց

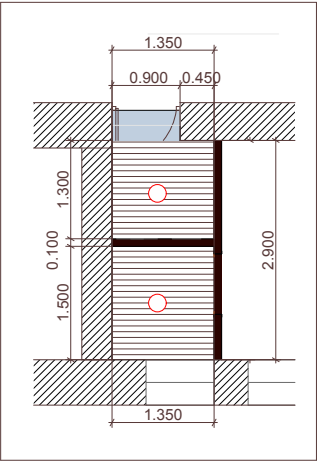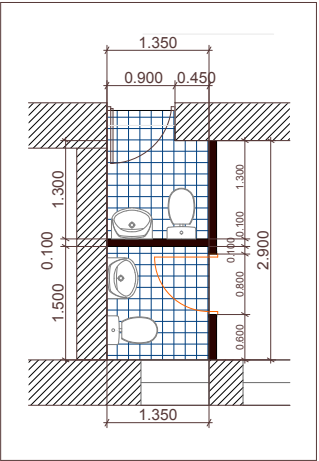

	Երևան քաղաքի Շենգավիթ վարչական շրջանի Ա.Տիգրանյանի անվան երաժշտական դպրոցի հիմնանորոգման նախագիծ			ՊԱՏՎԵՐ № «ԵՔ-ՊԸԱՇՁԲ-13/62»		
			Ճարտարապետաշինարարական	Փուլ	Թերթ	Թերթեր
	ՏՆՕՐԵՆ	Լ. ԳՐԻԳՈՐՅԱՆ		ԱՆ	ՃՇ-6	17
	ՆԱԽԱԳԾԵՑ	Վ.ԹՈՒՄԱՆՅԱՆ		1_ին հարկի հատակագիծ		