

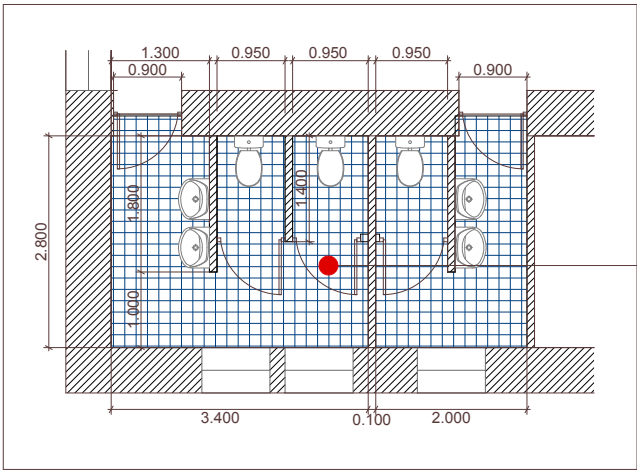


3 - րդ հարկի հատակագիծ



61.150

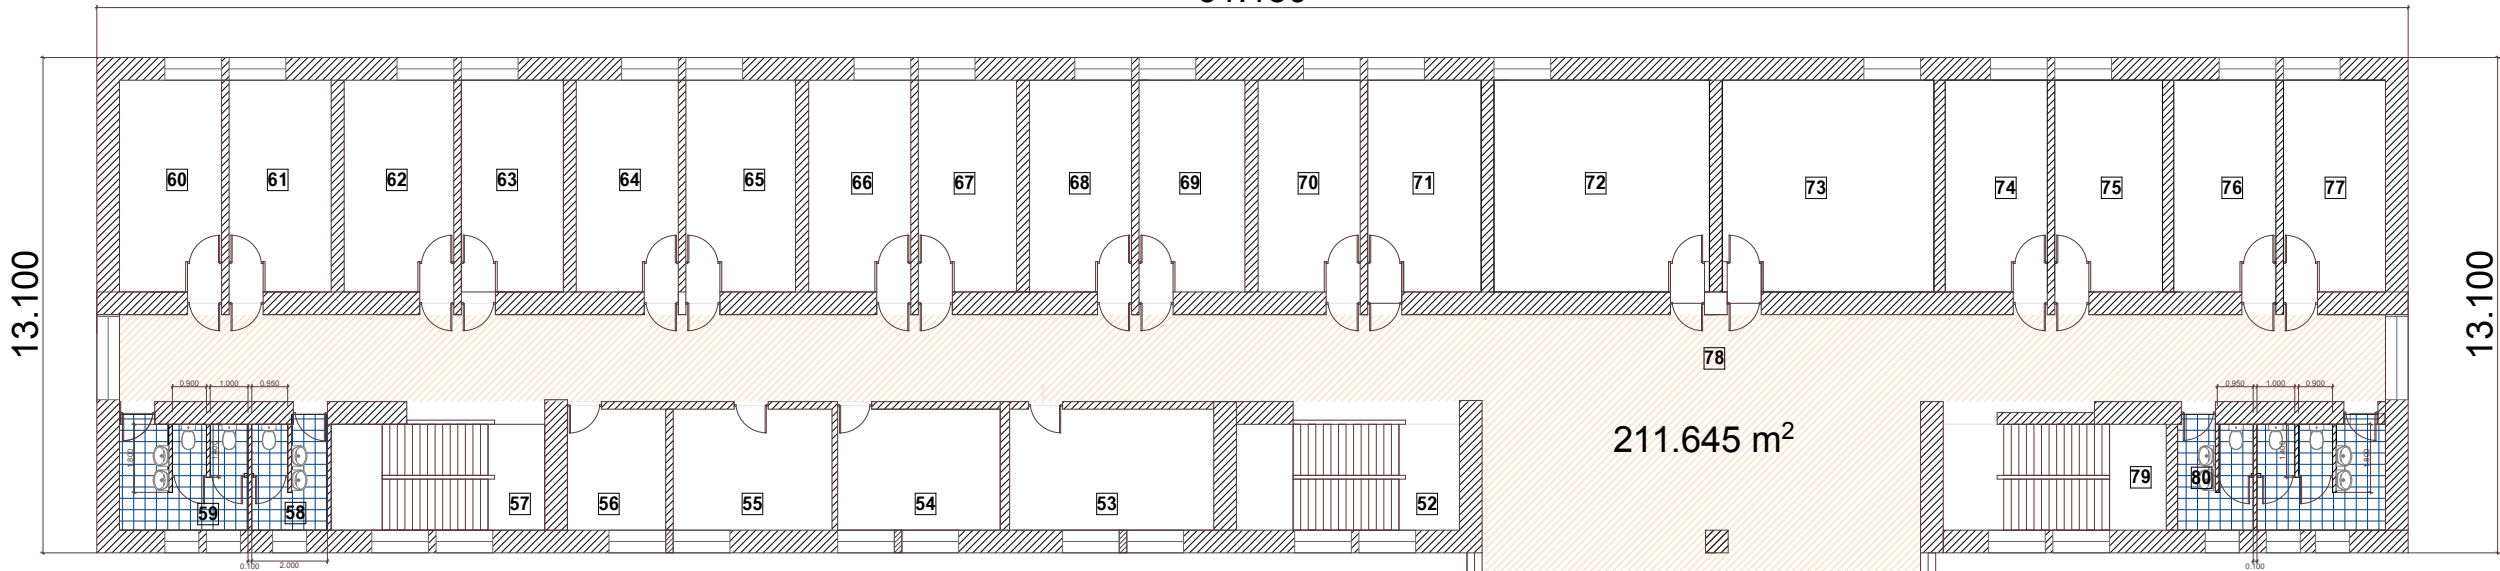


Վերանորոգվող սանհանգույց

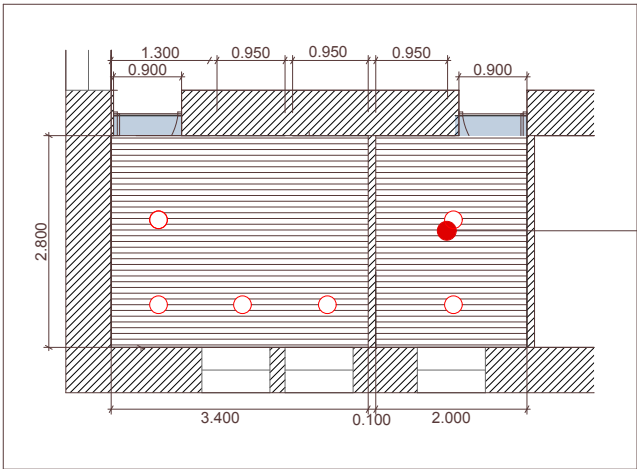

ԿԱԽՈՎԻ ԱՌԱՍՏԱՂ ՊԼԱՍՏՄԱՍ.
ԹԵՐԹԵՐԻՑ

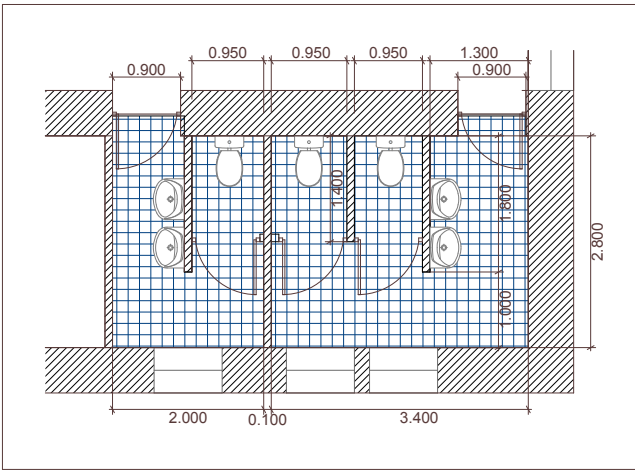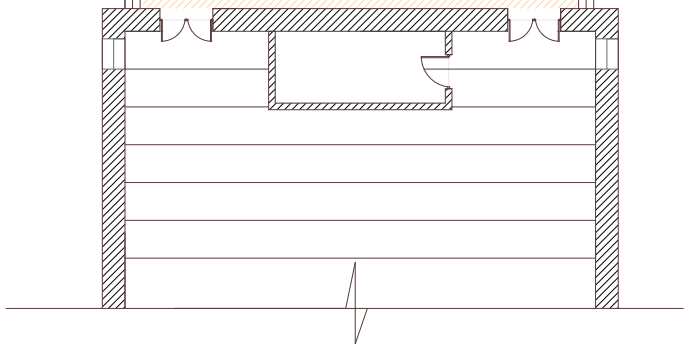

Վերանորոգվող սանհանգույց

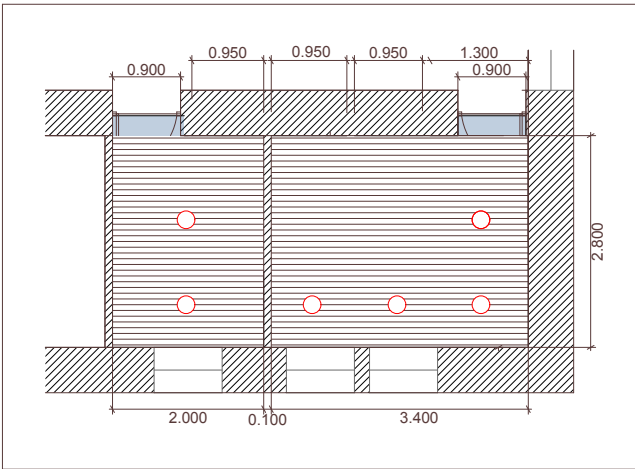

ԿԱԽՈՎԻ ԱՌԱՍՏԱՂ ՊԼԱՍՏՄԱՍ.
ԹԵՐԹԵՐԻՑ

			Երևան քաղաքի Շենգավիթ վարչական շրջանի Ա.Տիգրանյանի անվան երաժշտական դպրոցի հիմնանորոգման նախագիծ		ՊԱՏՎԵՐ № «ԵՔ-ՊԸԱՇՁԲ-13/62»		
ՏՆՕՐԵՆ	Լ. ԳՐԻԳՈՐՅԱՆ		Ճարտարապետաշինարարական		Փուլ	Թերթ	Թերթեր
ՆԱԽԱԳԾԵՑ	Վ.ԹՈՒՄԱՆՅԱՆ				ԱՆ	ՃՇ-8	17
			3_րդ հարկի հատակագիծ		«Թ.Ա.Հ.Գ.Գրիգ» ՍՊԸ		