4 - որդ հարկի հատակագիծ

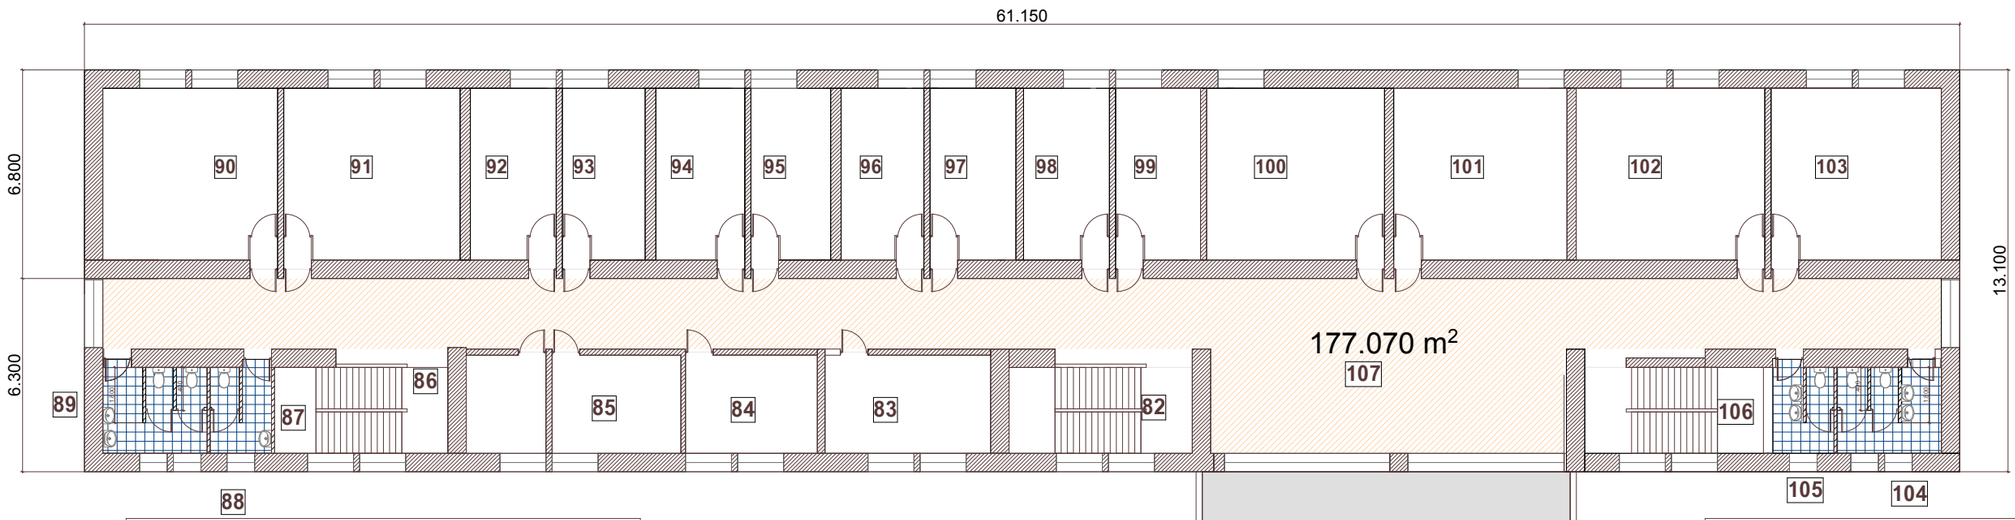

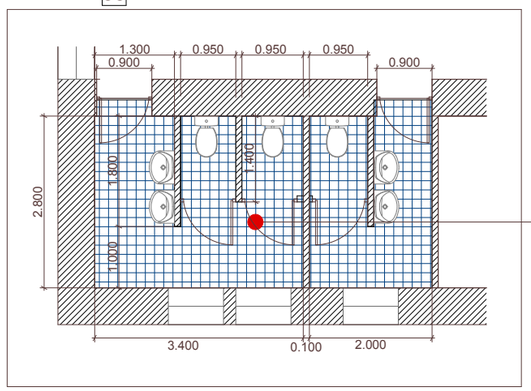

Վերանորոգվող սանհանգույց

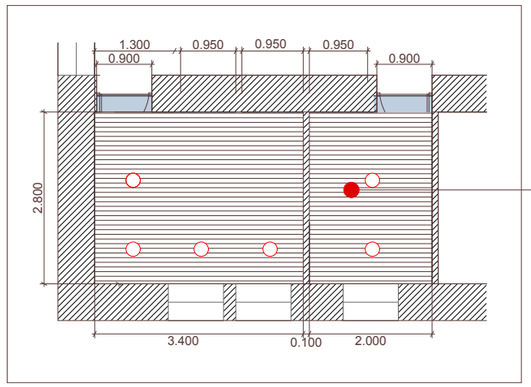

ԿԱԽՈՎԻ ԱՌԱՍՏԱՂ ՊԼԱՍՏՄԱՍ.
ԹԵՐԹԵՐԻՑ

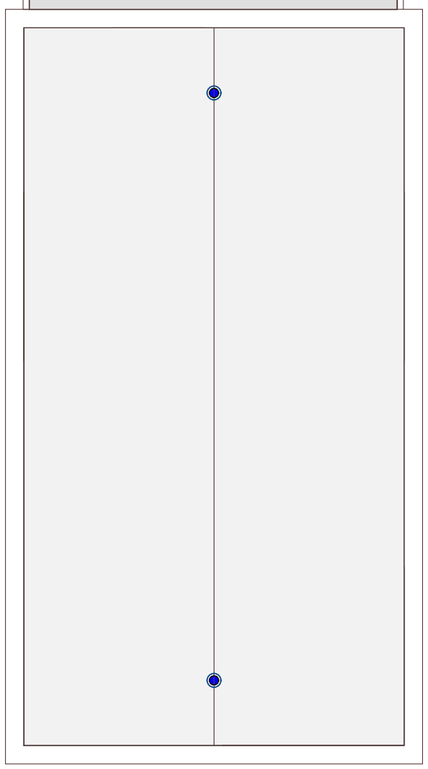

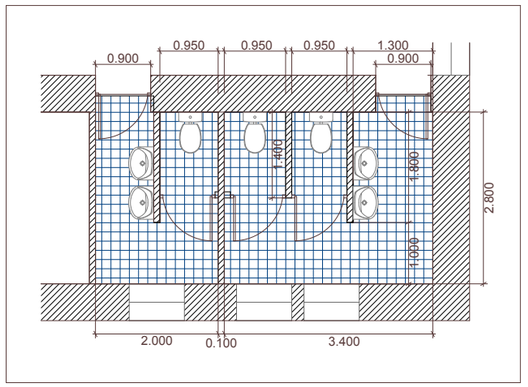

Վերանորոգվող սանհանգույց

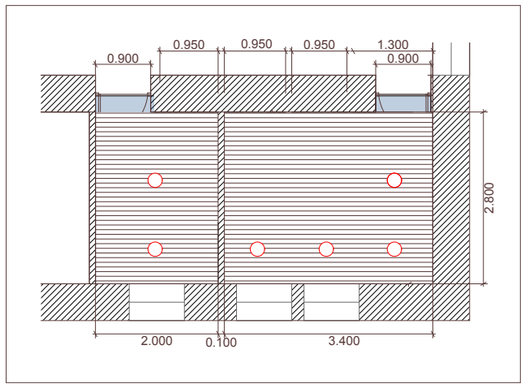

	Երևան քաղաքի Շենգավիթ վարչական շրջանի Ա.Տիգրանյանի անվան երաժշտական դպրոցի հիմնանորոգման նախագիծ			ՊԱՏՎԵՐ № «ԵՔ-ՊԸԱՇՁԲ-13/62»	
			Ճարտարապետաշինարարական	Փուլ	Թերթ	Թերթեր
ՏՆՕՐԵՆ	Լ. ԳՐԻԳՈՐՅԱՆ			ԱՆ	ՃՇ-9	17
ՆԱԽԱԳԾԵՑ	Վ.ԹՈՒՄԱՆՅԱՆ		4_րդ հարկի հատակագիծ			
				«Թ.Ա.Հ.Գ.Գրիգ» ՍՊԸ		