



Առաջին հարկի հատակագիծ
չափագրություն

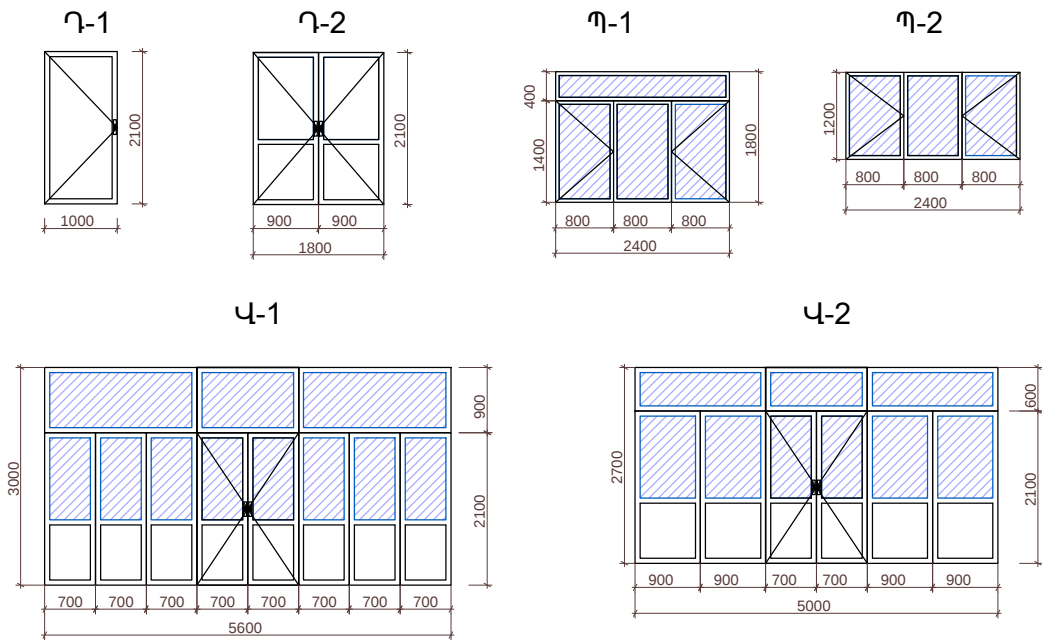


Դռներ			
Տեսակը	Քանակ	1 հատ. մ ²	Ընդամենը մ ²
Ղ-1	58	2.1	121.8
Ղ-2	1	3.78	3.78

Պատուհաններ			
Տեսակը	Հատը	1 հատ. մ ²	Ընդամենը մ ²
Պ-1	42	4.32	181.44
Պ-2	4	2.88	11.52

Վիտրաժներ			
Տեսակը	Հատը	1 հատ. մ ²	Ընդամենը մ ²
Վ-1	1	16.8, որից դուռ 2.94	16.8, որից դուռ 2.94
Վ-2	1	13.5, որից դուռ 2.94	13.5, որից դուռ 2.94

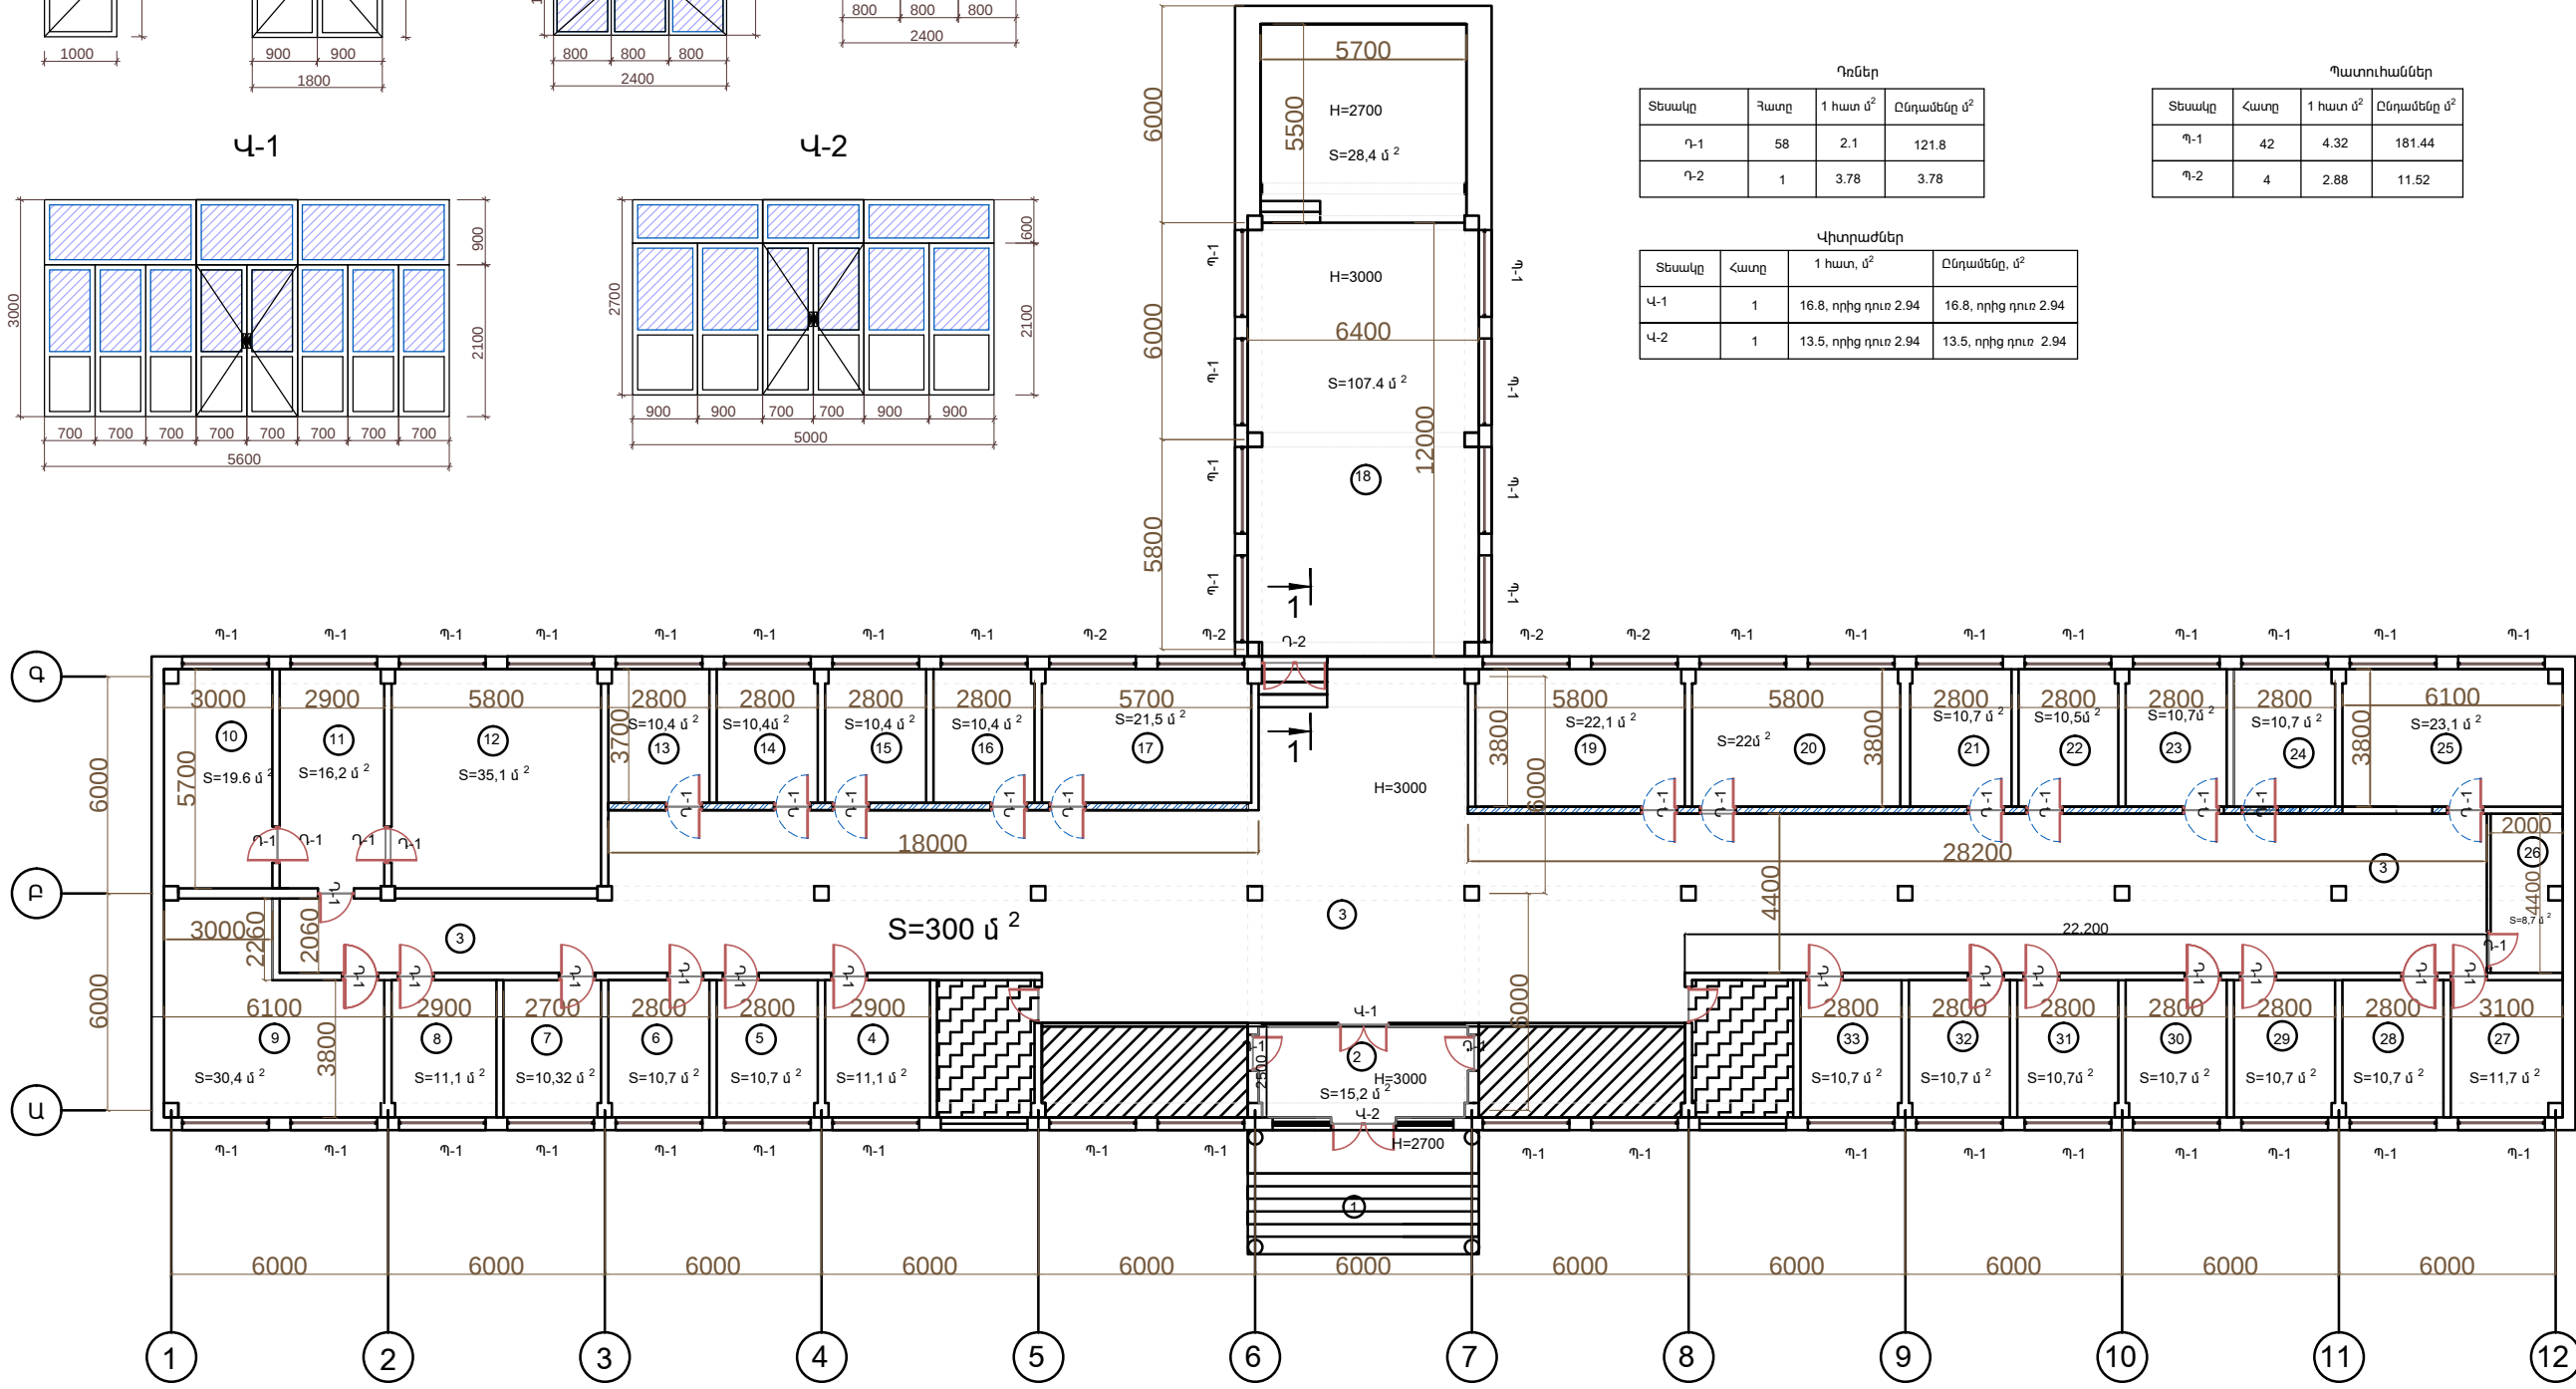

1 - 1

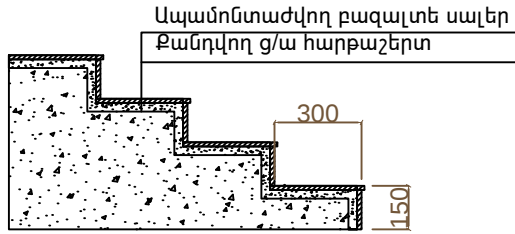

ՊՐԵՍԳՐԱՆԻՏԵ ՍԱԼԻԿՆԵՐԻ ՔԱՆԴՈՒՄ
Ց/Ա ՀԱՐԹԱՇԵՐՏԻ ՔԱՆԴՈՒՄ
ԳՈՅՈՒԹՅՈՒՆ ՈՒՆԵՑՈՂ ԲԵՏՈՆԵ ՇԵՐՏԻ ՔԱՆԴՈՒՄ
ՆԵՐՔԻՆ ԱՍՏԻՃԱՆՆԵՐԻ ԲԱԶԱԼՏԵ ԵՐԵՍԱՊԱՏՄԱՆ ՍԱԼԵՐԻ ԱՊԱՍՈՆՏԱԺՈՒՄ - 3.5մ²
ՆԵՐՔԻՆ ԱՍՏԻՃԱՆՆԵՐԻ Ց/Ա ՀԱՐԹԱՇԵՐՏԻ ՔԱՆԴՈՒՄ
ԱՐՏԱՔԻՆ ՊԱՏՈՒՀԱՆԱԳՈԳԵՐԻ ԹԻԹԵՂՆԵՐԻ ԱՊԱՍՈՆՏԱԺՈՒՄ
ՇՔԱՍՈՒՏՔԻ ՏԱՆԻՔԻ ՇԱԾԿՈՒՅԹԻ ԹԻԹԵՂԻ ԱՊԱՍՈՆՏԱԺՈՒՄ

- 2.3մ²
- 2.3մ²
- 0.14մ³
- 3.5մ²
- 3.5մ²
- 110.4 գծմ
- 25.6մ²

Վերանորոգված սենյակ

Դպրոցին չպատկանող տարածք

ՔԱՆԴԱԿՈՂ ՏԱՐԵԾ

ՆՈՐ ՏԵՂԱՐՈՎՈՂ ՄԻՋՈՐՈՒՄ

ԳՈՅՈՒԹՅՈՒՆ ՈՒՆԵՑՈՂ ՄԻՋՈՐՈՒՄ

	Երևան քաղաքի Մալաթիա-Մեխակա վարչական շրջանի Ալ.Աճեմյանի անվան երաժշտական դպրոցի հիմնանորոգման նախագիծ			ՊԱՏՎԵՐ № «ԵՔ-ՊԸԱՇՁԲ-13/61-2»		
			Հարտարապետաշինարարական	Փուլ	Թերթ	Թերթեր
	ՏՆՕՐԵՆ	Լ. ԳՐԻԳՈՐՅԱՆ		ԱՆ	ՃՇ-2	7
	ՆԱԽԱԳԾԵՑ	Վ.ԹՈՒՄԱՆՅԱՆ		Աշխատանքային գծազրերի կազմը Գլխավոր հատակագծ	«Թ.Ա.Հ.Գ.Գրիգ» ՍՊԸ	