


Պ-1
ԱՊԱԿԵԹԱԹԵԹՈՎ ԱՊԱԿԵՊԱՏՎԱԾ ՓՐՓՐԱՊԼԱՍՏԵ(ՉԱՅՆԱՄԵԿՈՒԻՏ) ՄԻՋՈՒԿՈՎ ՄԵՏԱՂԱՊԼԱՍՏԵ ԴՈՒՐ

Պ-2
ՓՐՓՐԱՊԼԱՍՏԵ(ՉԱՅՆԱՄԵԿՈՒԻՏ) ՄԻՋՈՒԿՈՎ ՄԵՏԱՂԱՊԼԱՍՏԵ ԴՈՒՐ


Պ-1
ԱՊԱԿԵԹԱԹԵԹՈՎ ԱՊԱԿԵՊԱՏՎԱԾ ՄԵՏԱՂԱՊԼԱՍՏԵ ՊԱՏՈՒՅԱՆ

Պ-2
ԱՊԱԿԵԹԱԹԵԹՈՎ ԱՊԱԿԵՊԱՏՎԱԾ ՄԵՏԱՂԱՊԼԱՍՏԵ ՊԱՏՈՒՅԱՆ

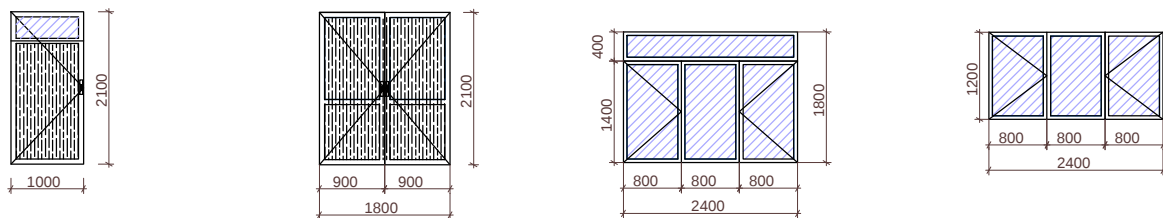



Վ-1
ԱՊԱԿԵԹԱԹԵԹՈՎ ԱՊԱԿԵՊԱՏՎԱԾ ՄԵՏԱՂԱՊԼԱՍՏԵ ՎԻՏՐԱԾ

Վ-2
ԱՊԱԿԵԹԱԹԵԹՈՎ ԱՊԱԿԵՊԱՏՎԱԾ ՄԵՏԱՂԱՊԼԱՍՏԵ ՎԻՏՐԱԾ

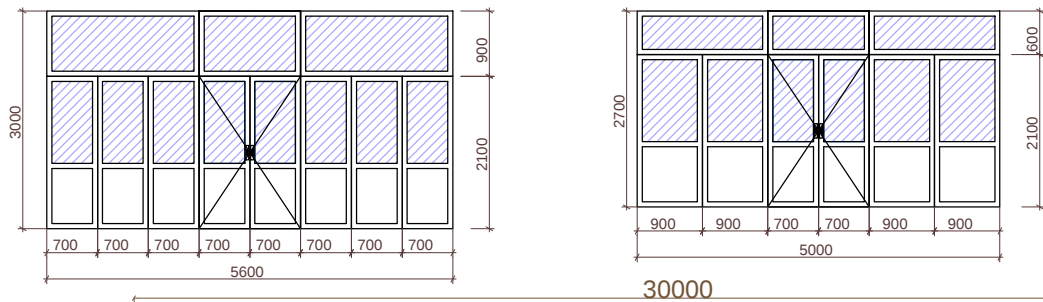



Առաջին հարկի հատակագիծ

- ԾԱՆՈԹՈՒԹՅՈՒՆ
1. Դռները տեղադրվում են առաջ կատարել ստուգիչ չափումներ և տեղադրել՝ ապակեփաթեթով ապակեպատված փրփրապլաստե միջուկով սպիտակ գույնի պրոֆիլներից մետաղապլաստե դռներ և խուլ դռներ, ներառյալ սարքերը
 2. Պատուհանները տեղադրվում են առաջ կատարել ստուգիչ չափումներ և տեղադրել՝ թուրքական պրոֆիլներից (կամ համարժեք) սպիտակ գույնի ապակեփաթեթով պատուհաններով (բացվող և չբացվող), ներառյալ սարքերը
 3. Վիտրաժները տեղադրվում են առաջ կատարել ստուգիչ չափումներ և տեղադրել՝ պրոֆիլներից սպիտակ գույնի ապակեփաթեթով վիտրաժներ
 4. Տեղադրել 30 սմ լայնությամբ պլաստմասսե պատուհանագոգեր:

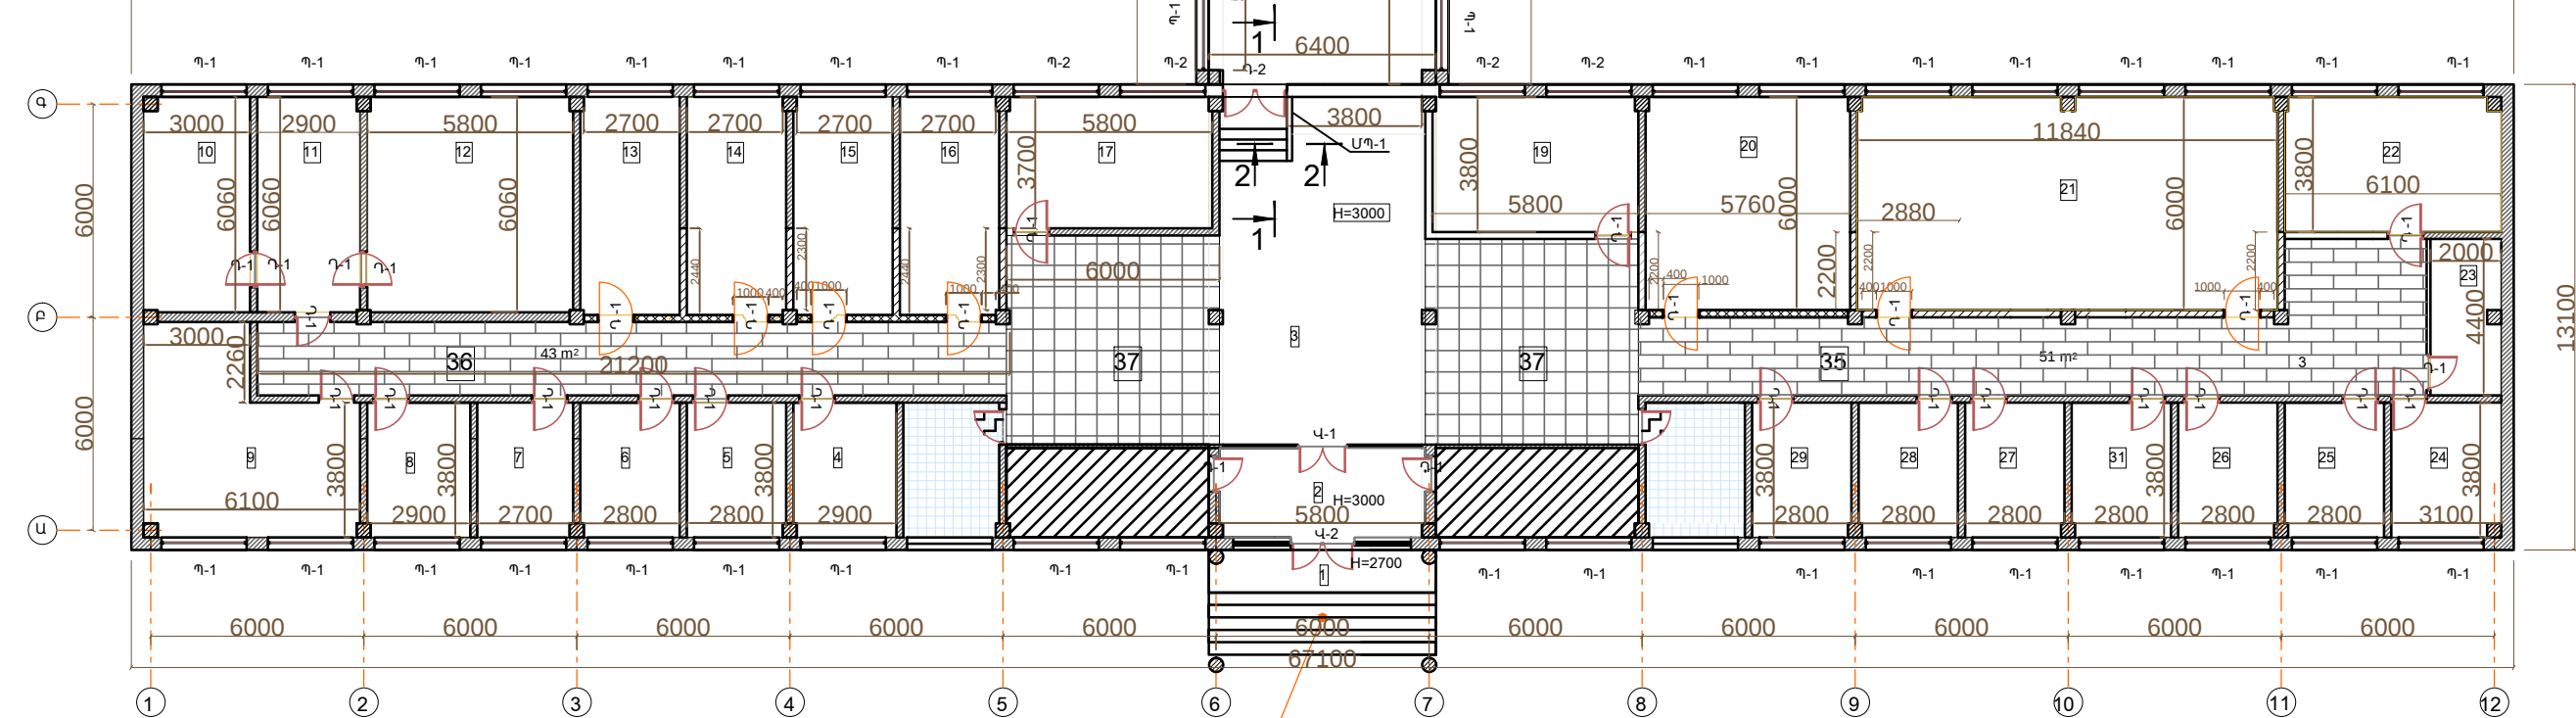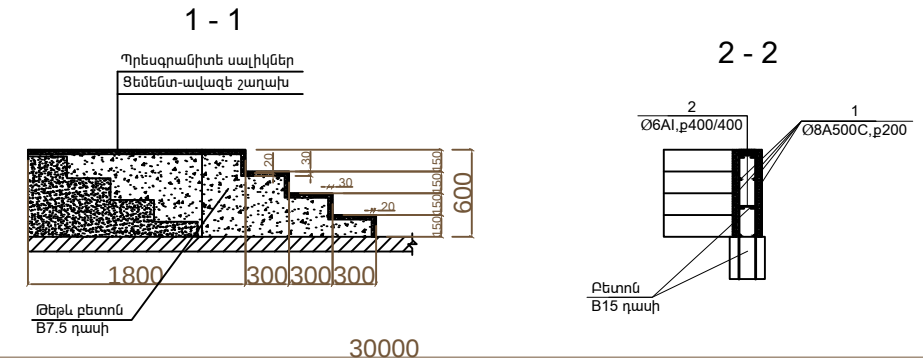

ԾԱՆՈԹՈՒԹՅՈՒՆ

- Վերանորոգված սենյակ
- Դպրոցին չպատկանող տարածք

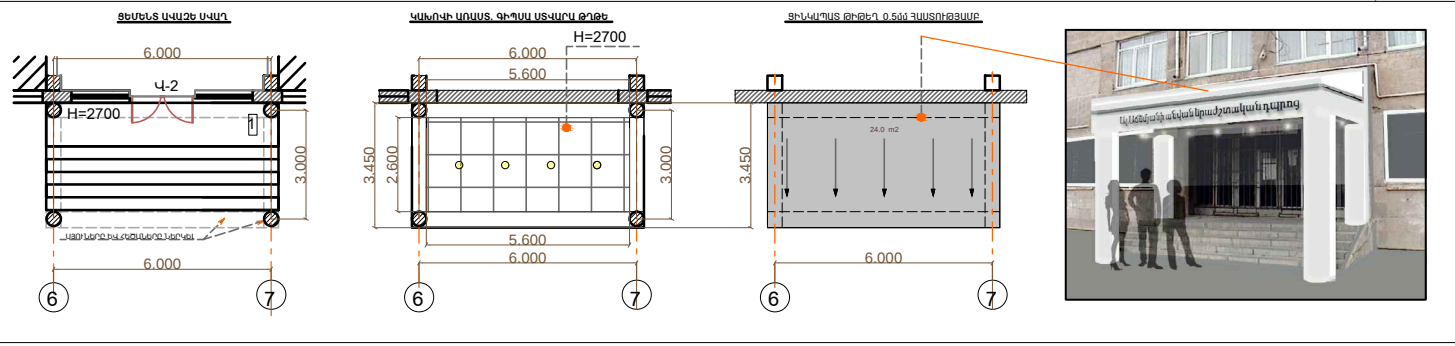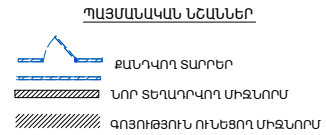

	Երևան քաղաքի Մալաթիա-Մեհաբադ վարչական շրջանի Ալ.Աճեմյանի անվան երաժշտական դպրոցի հիմնանորոգման նախագիծ		ՊԱՏՎԵՐ № «ԵԲ-ՊԼԱՇՁԲ-13/61-2»		
	ՏՆՕՐԵՆ ՆԱԽԱԳԾԵՅ	Լ. ԳՐԻԳՈՐՅԱՆ Վ.ԹՈՒՄԱՆՅԱՆ	Հարտարապետաշինարարական Աշխատանքային զծագրերի կազմը Գլխավոր հատակագծ	Փուլ ԱՆ	Թերթ ՃՇ-3
				Թերթեր 7	«Թ.Ա.Հ.Գ.Գրիգ» ՍՊԸ