2-րդ հարկ

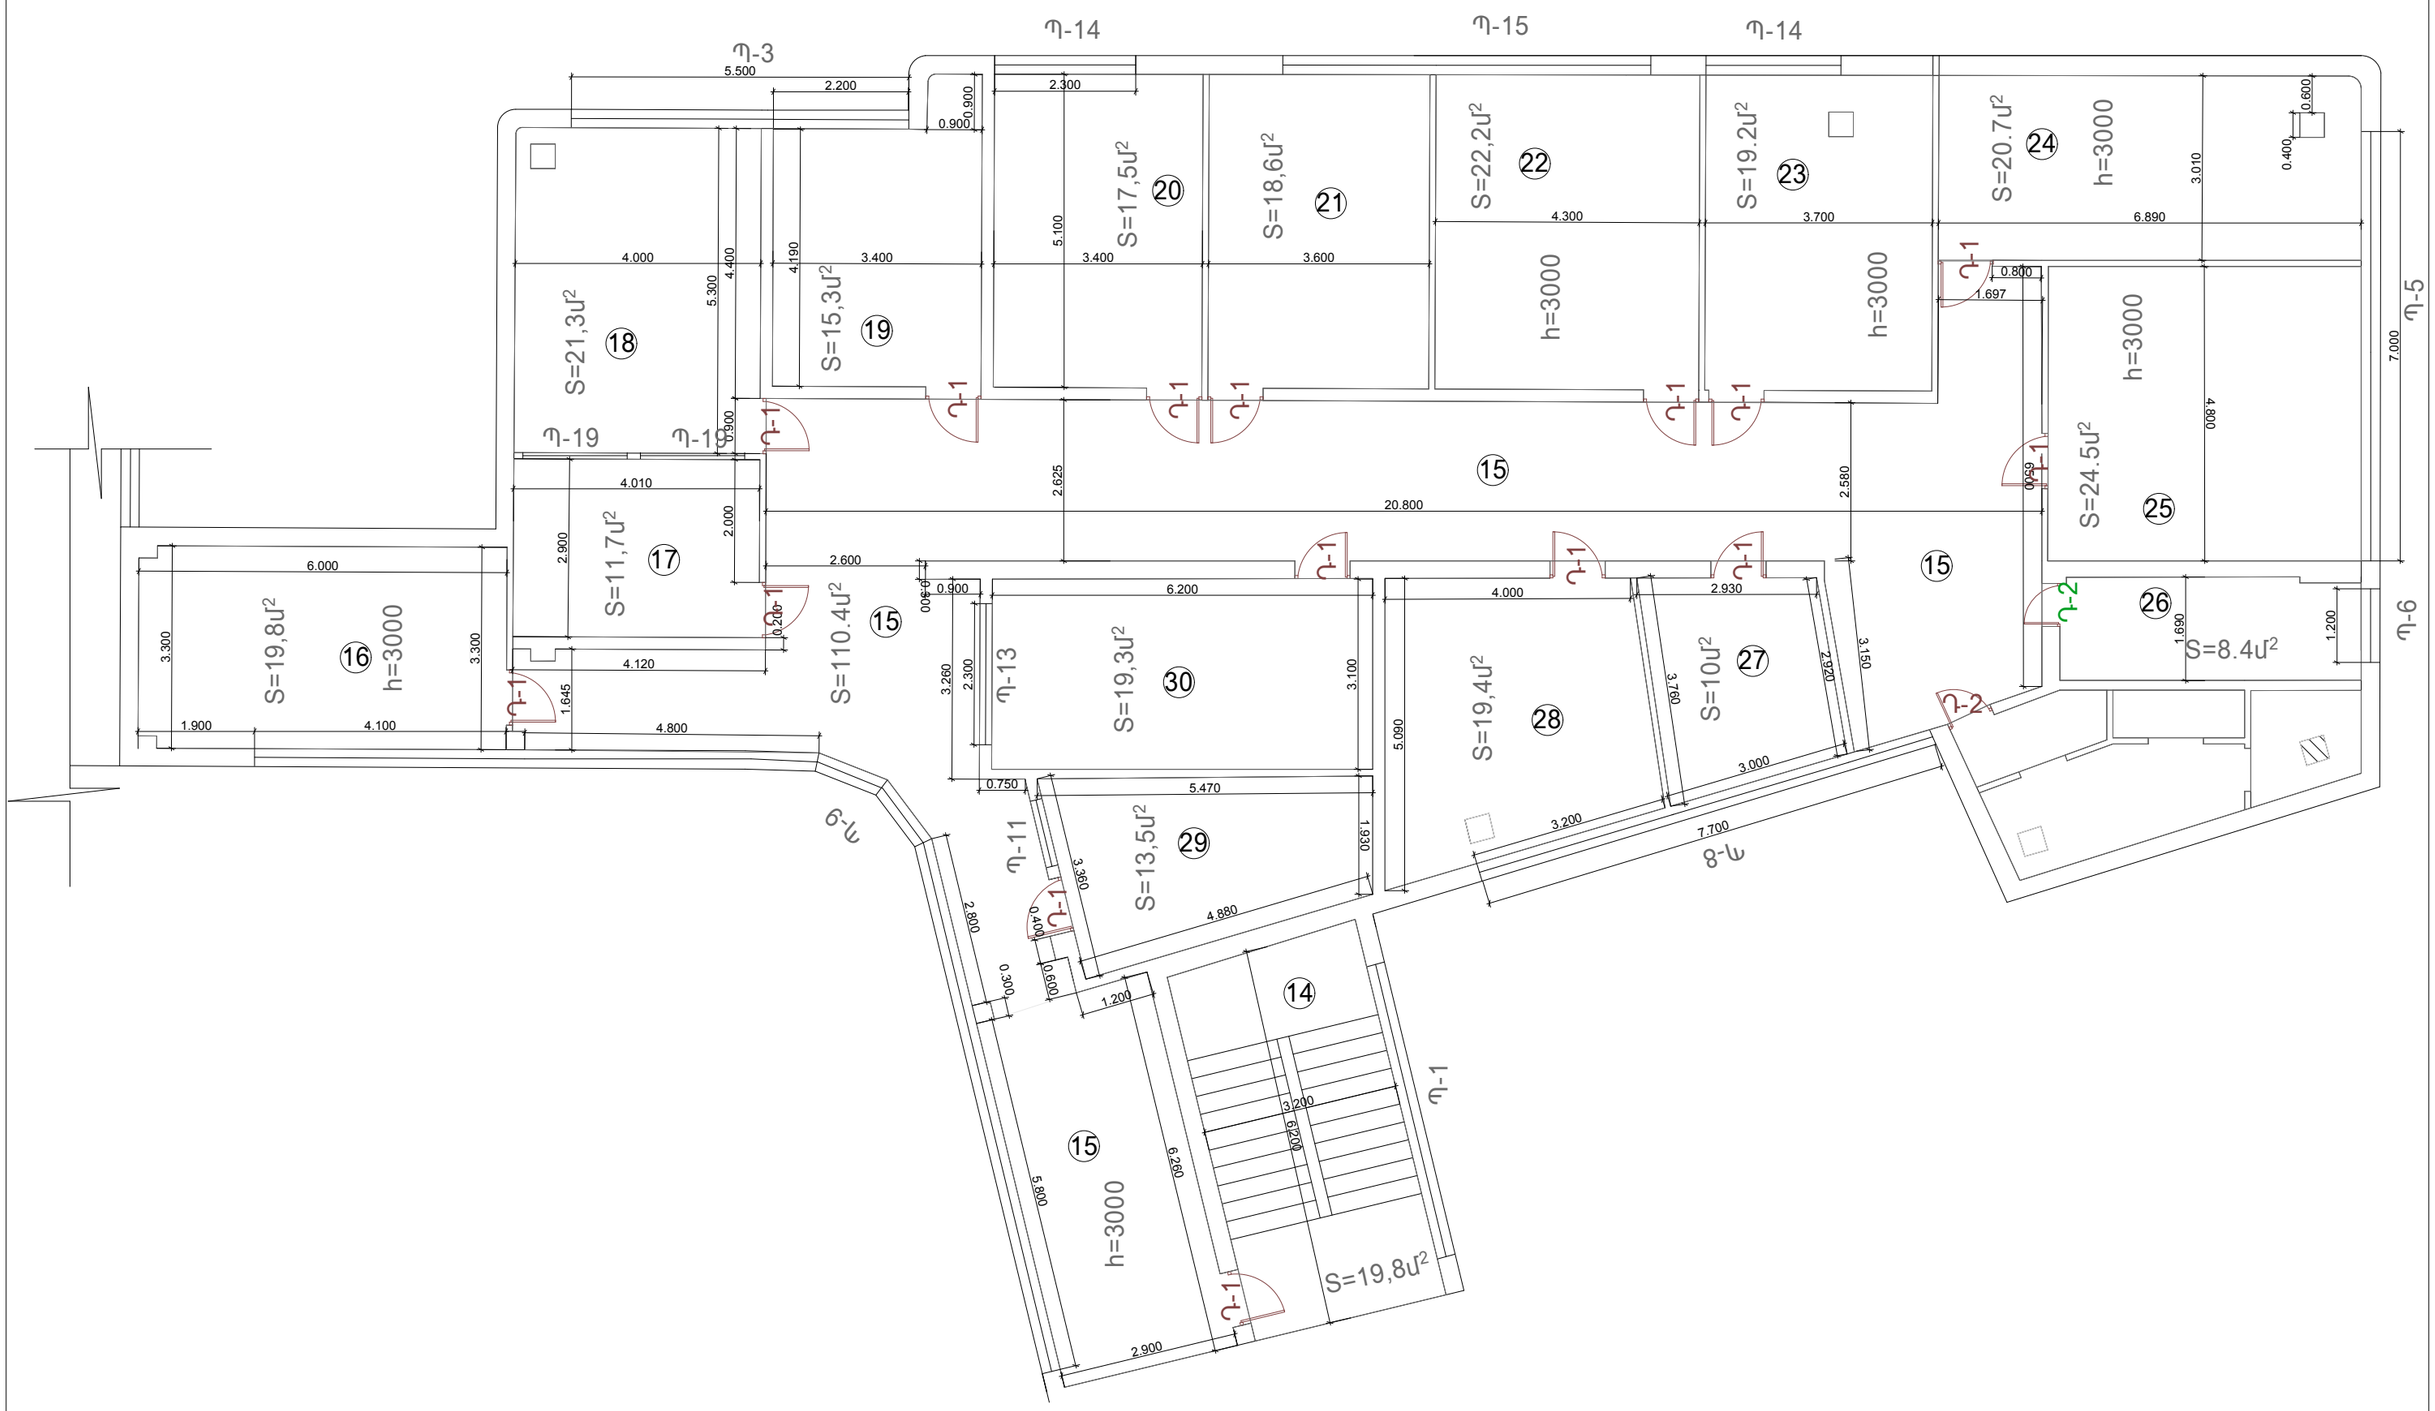

	Երևանի Աջափնյակ վարչական շրջանի Մ. Միրզոյանի անվան երաժշտական դպրոցի հիմնանորոգման նախագիծ			ՊԱՏՎԵՐ № «ԵՔ-ՊԸԱՇՁԲ-13/58»
			Ճարտարապետաշինարարական	Փուլ / Թերթ / Թերթեր
ՏՆՕՐԵՆ	Լ. ԳՐԻԳՈՐՅԱՆ		2_րդ հարկի հատակագիծ /չափագրություն/	ԱՆ / ՃՇ-3 / 14
ՆԱԽԱԳԾԵՑ	Վ.ԹՈՒՄԱՆՅԱՆ			«Թ.Ա.Հ.Գ.Գրիգ» ՍՊԸ