


3-րդ հարկ

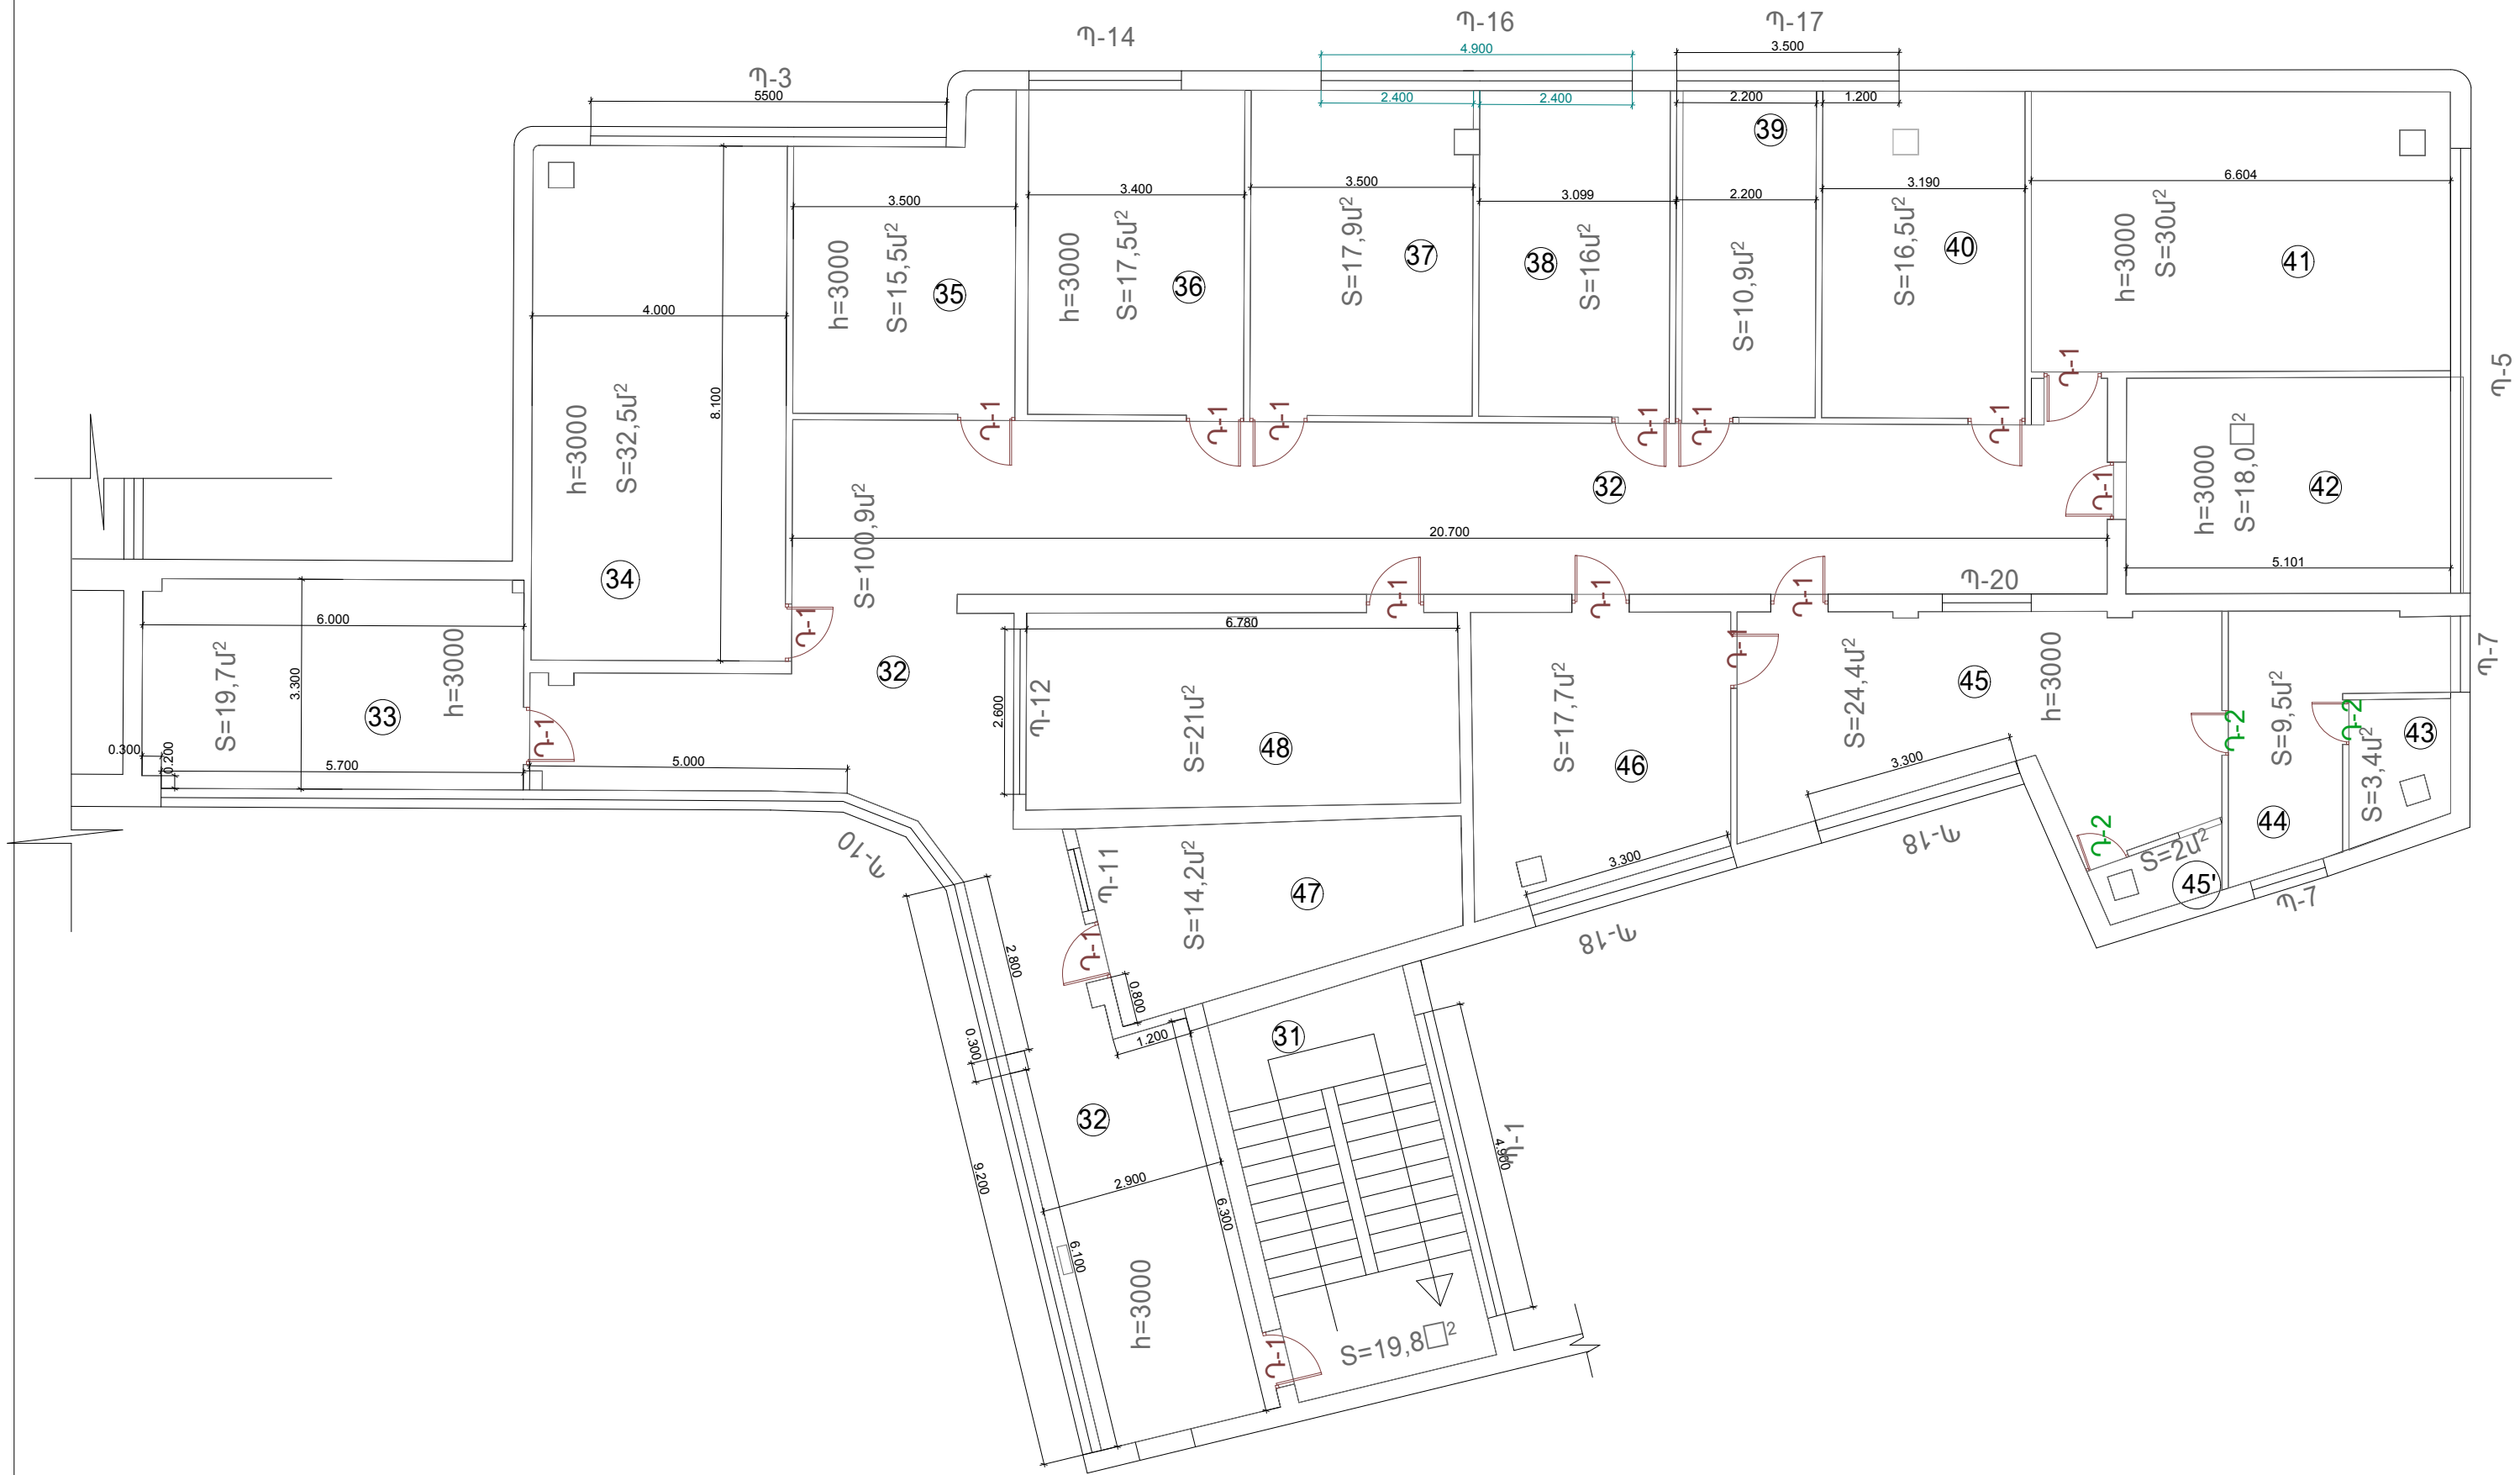

	Երևանի Աաջափնյակ վարչական շրջանի Մ. Միրզոյանի անվան երաժշտական դպրոցի հիմնանորոգման նախագիծ			ՊԱՏՎԵՐ № «ԵՔ-ՊԸԱՇՁԲ-13/58»		
			Ճարտարապետաշինարարական	Փուլ	Թերթ	Թերթեր
	ՏՆՕՐԵՆ	Լ. ԳՐԻԳՈՐՅԱՆ		ԱՆ	ՃՇ-4	14
ՆԱԽԱԳԾԵՑ	Վ.ԹՈՒՄԱՆՅԱՆ		3_րդ հարկի հատակագիծ /չափազրություն/	«Թ.Ա.Հ.Գ.Գրիգ» ՍՊԸ		