
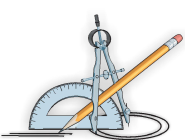


2-րդ հարկ

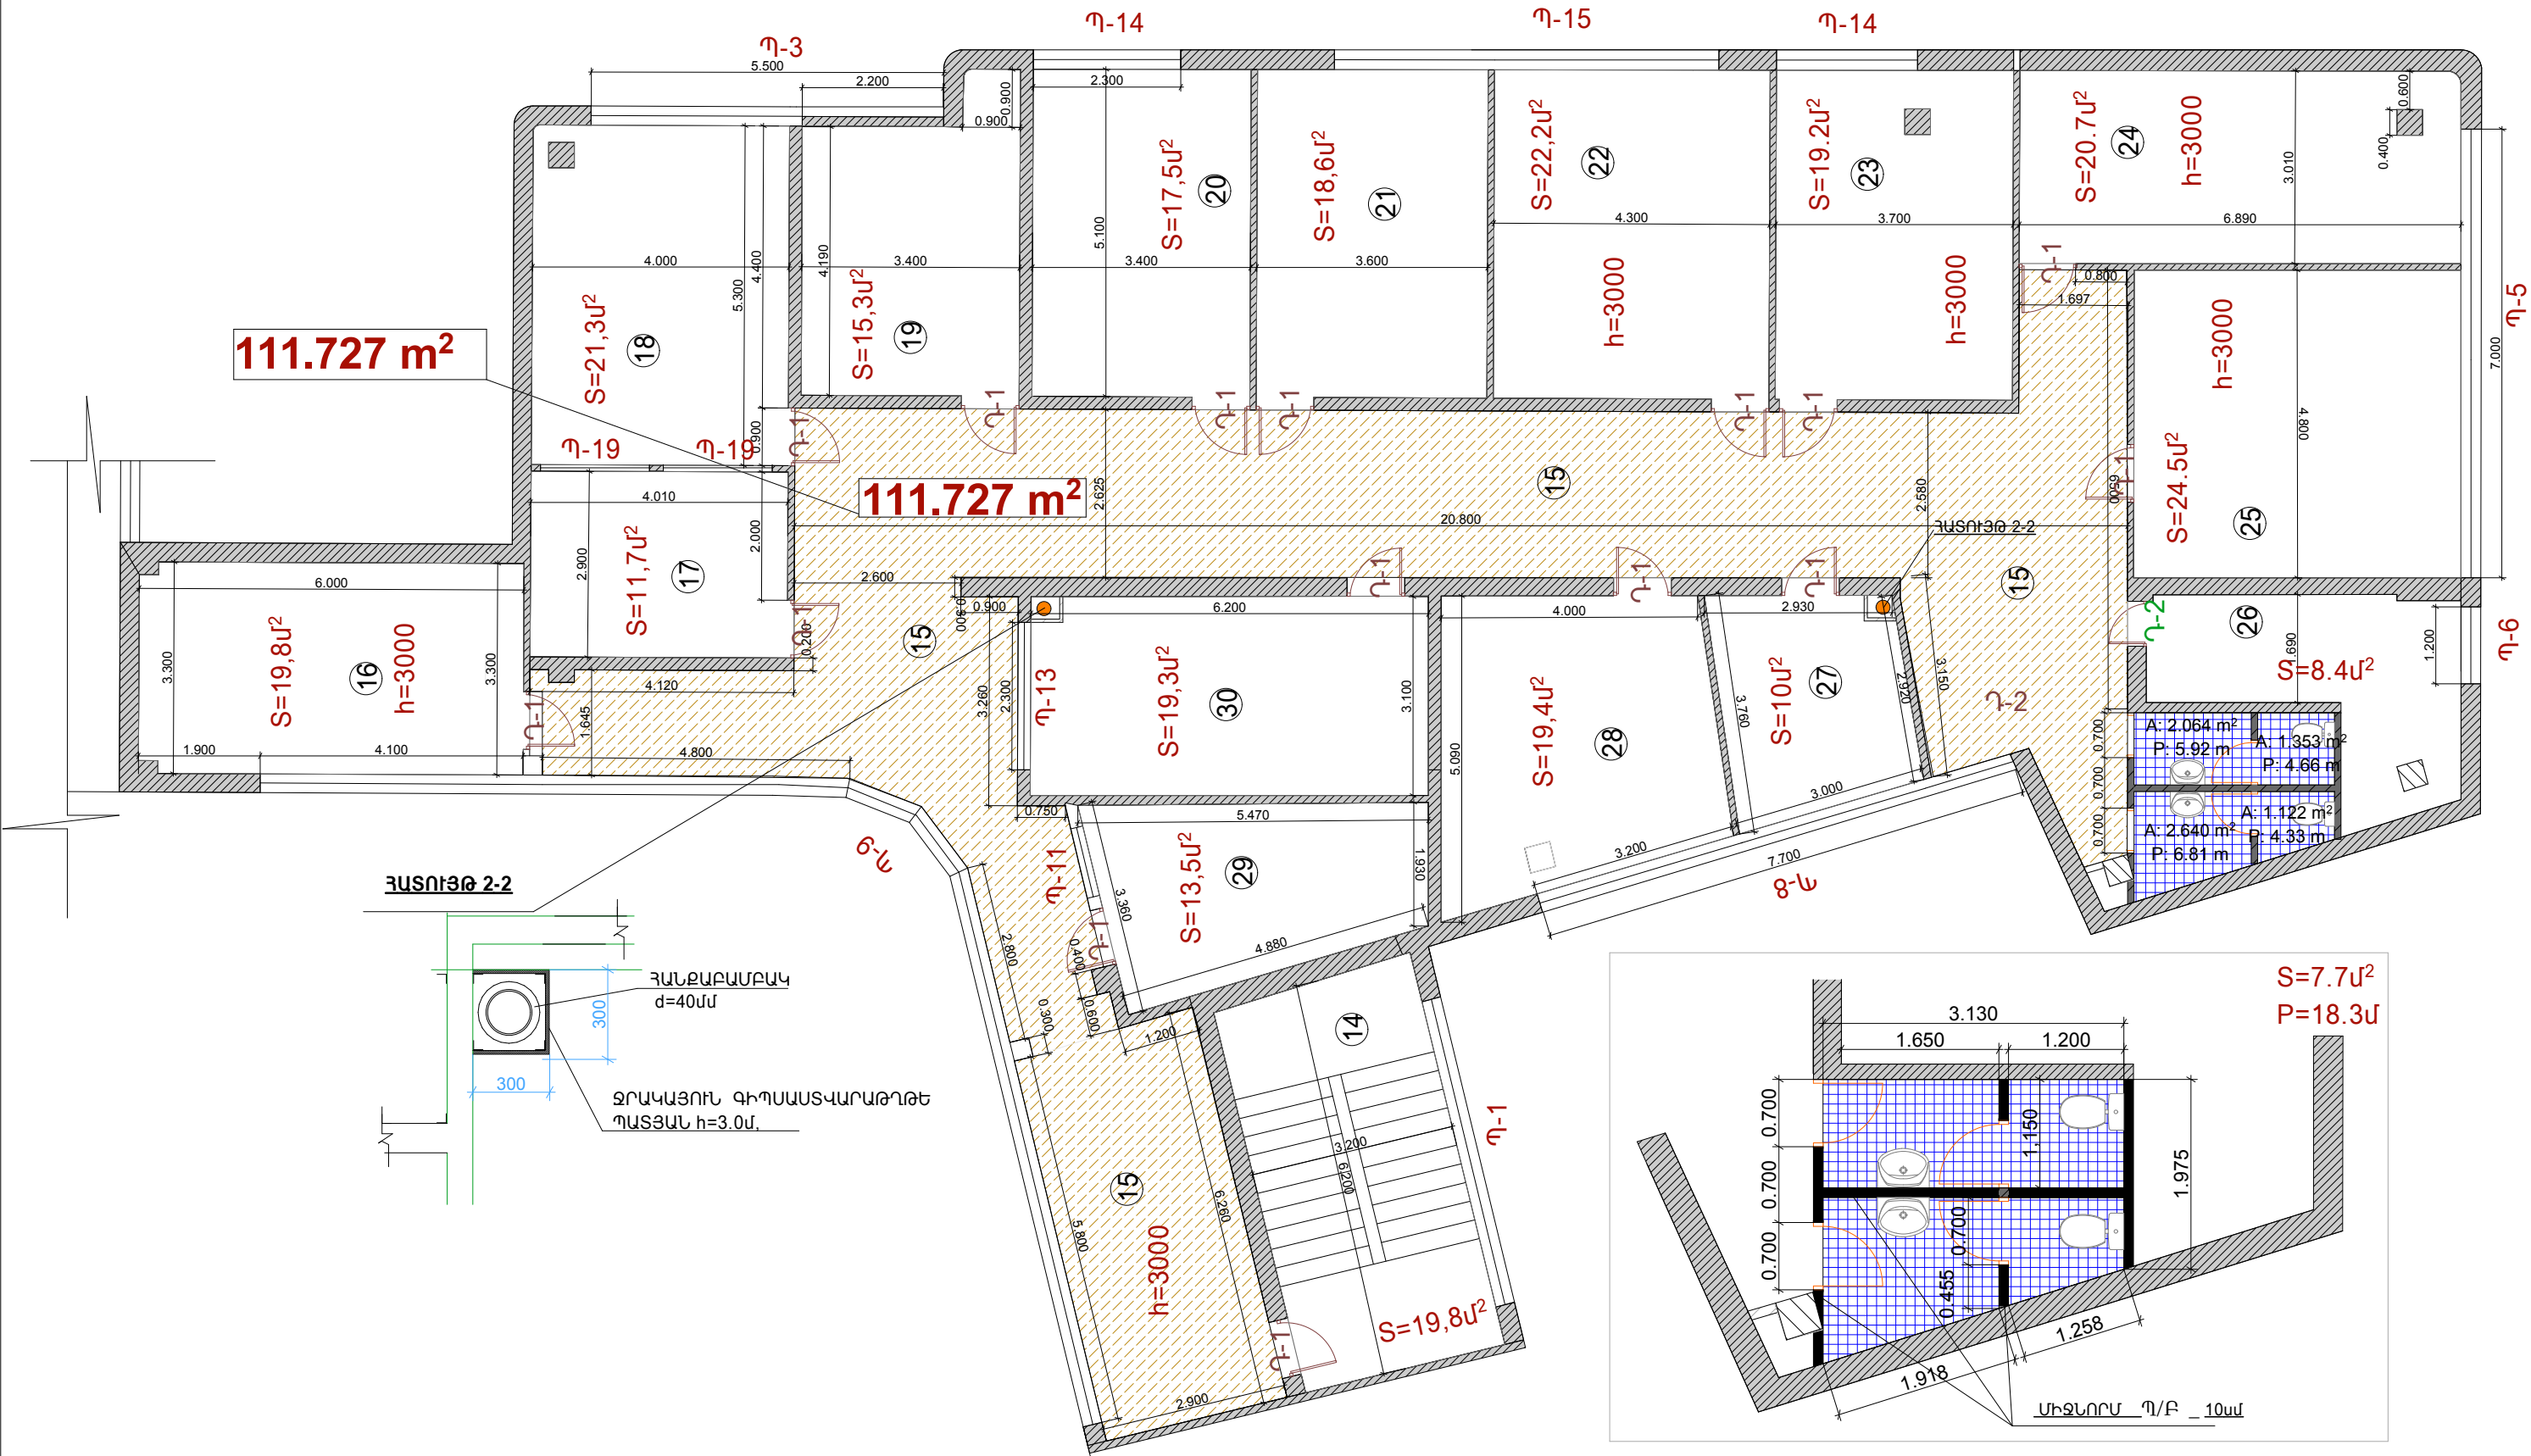

Երևանի Առաջափնյակ վարչական շրջանի Մ.
Միրզոյանի անվան երաժշտական դպրոցի
հիմնանորոգման նախագիծ

ՊԱՏՎԵՐ
№ «ԵՔ-ՊԸԱՇՁԲ-13/58»

ՏՆՕՐԵՆ
ՆԱԽԱԳԾԵՑ

Լ. ԳՐԻԳՈՐՅԱՆ
Վ.ԹՈՒՄԱՆՅԱՆ

Ճարտարապետաշինարարական
2_րդ հարկի հատակագիծ
Սան հանգույցներ

Փուլ
ԱՆ
Թերթ
ՃՇ-6
Թերթեր
14
«Թ.Ա.Հ.Գ.Գրիգ» ՍՊԸ