


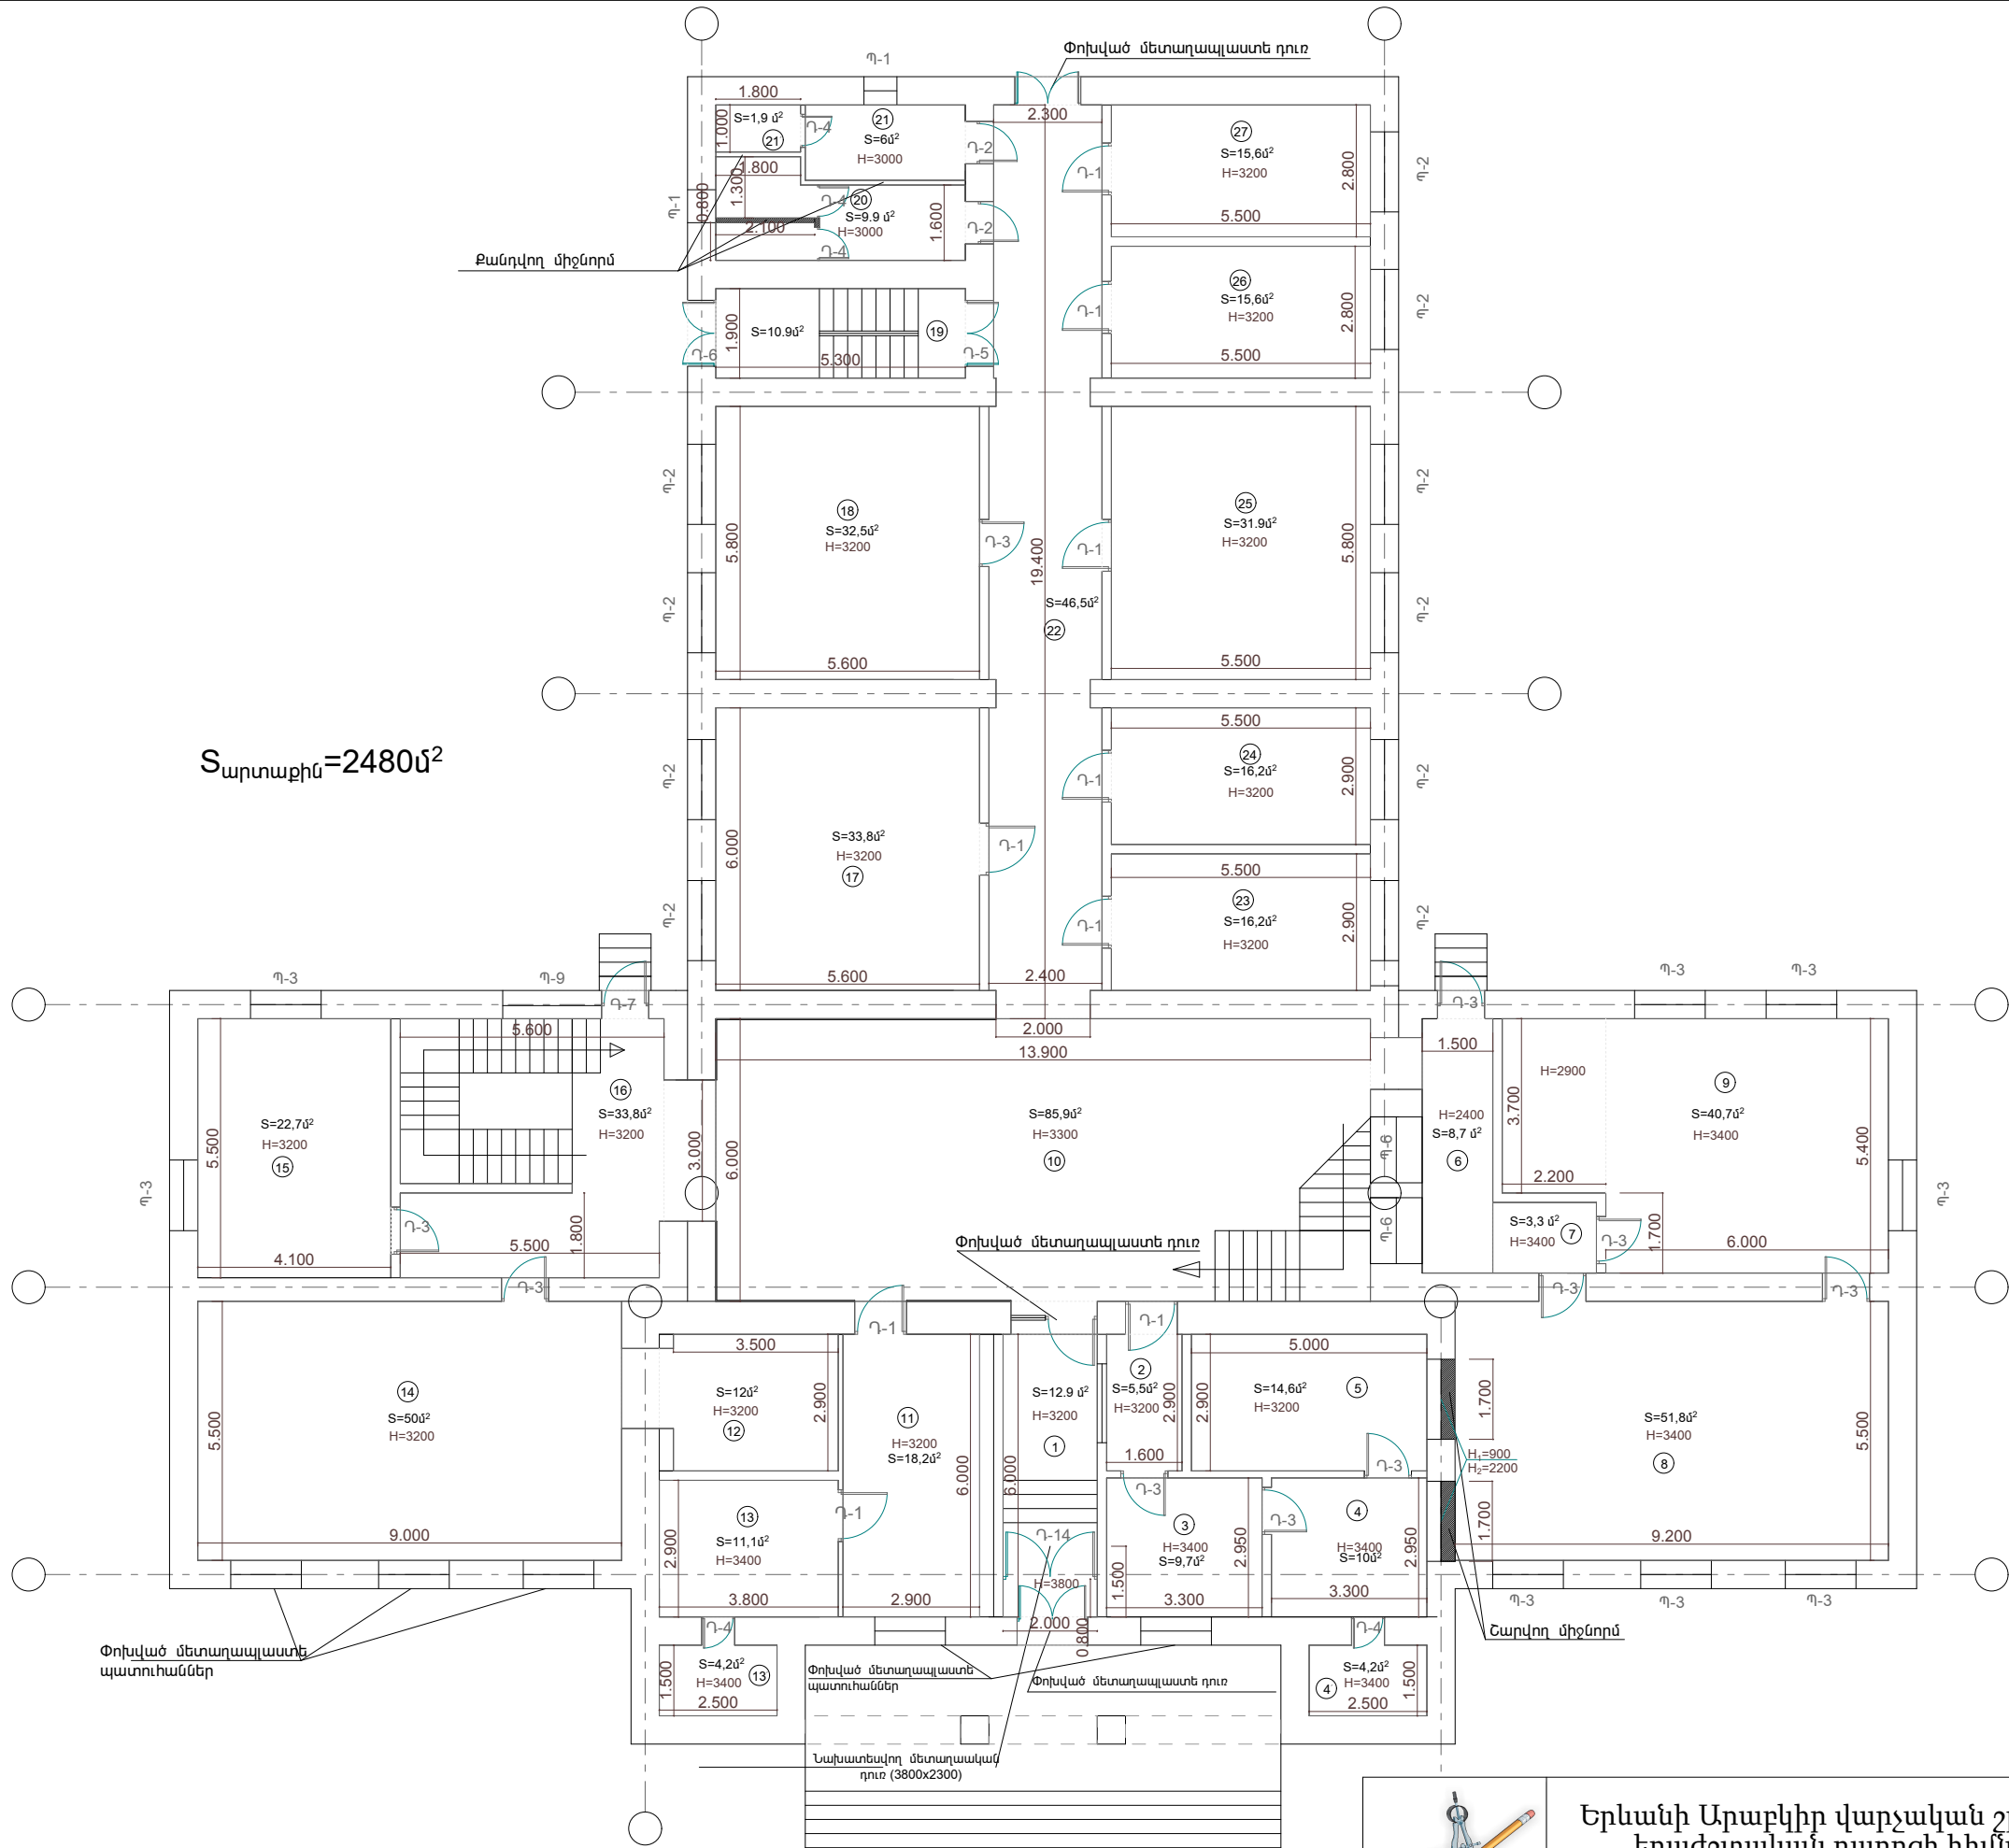

	Երևանի Արաբկիր վարչական շրջանի Սարաջյանի անվան Էրաժշտական դպրոցի հիմնանորոգման նախագիծ			ՊԱՏՎԵՐ № «ԵՔ-ՊԸԱՇՁԲ-13/59-2»			
				Ճարտարապետաշինարարական	Փուլ	Թերթ	Թերթեր
	ՏՆՕՐԵՆ	Լ. ԳՐԻԳՈՐՅԱՆ		1_ին հարկի հատակագիծ /Հափագրություն/	ԱՆ	ՃՇ-2	12
	ՆԱԽԱԳԾԵՅ	Վ.ԹՈՒՄԱՆՅԱՆ			«Թ.Ա.Հ.Գ.Գրիգ» ՍՊԸ		