




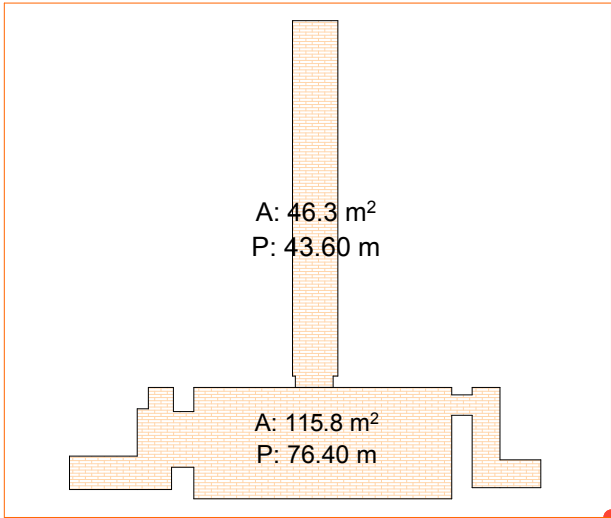

միջանցք
ձեմարահ

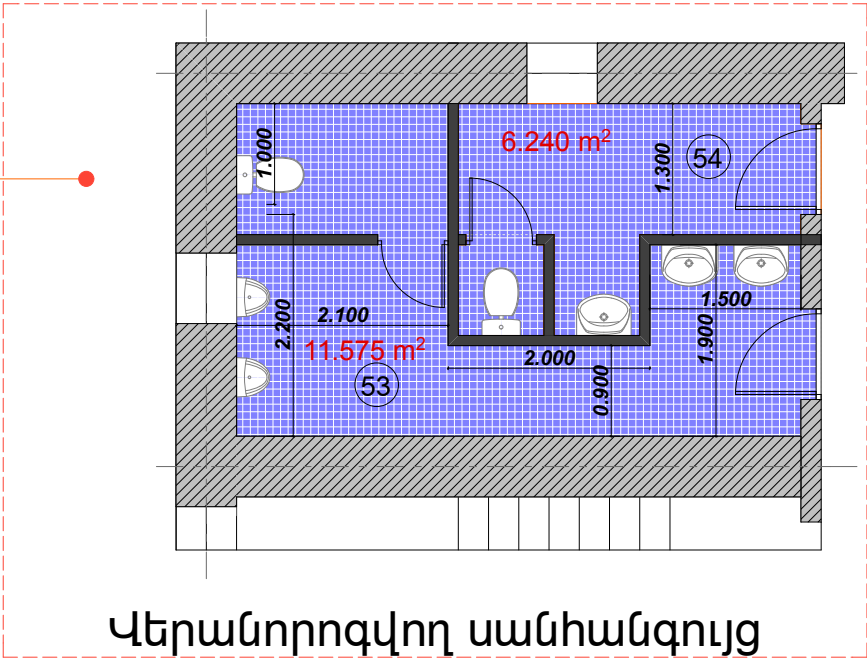

Վերանորոգվող սանհանգույց

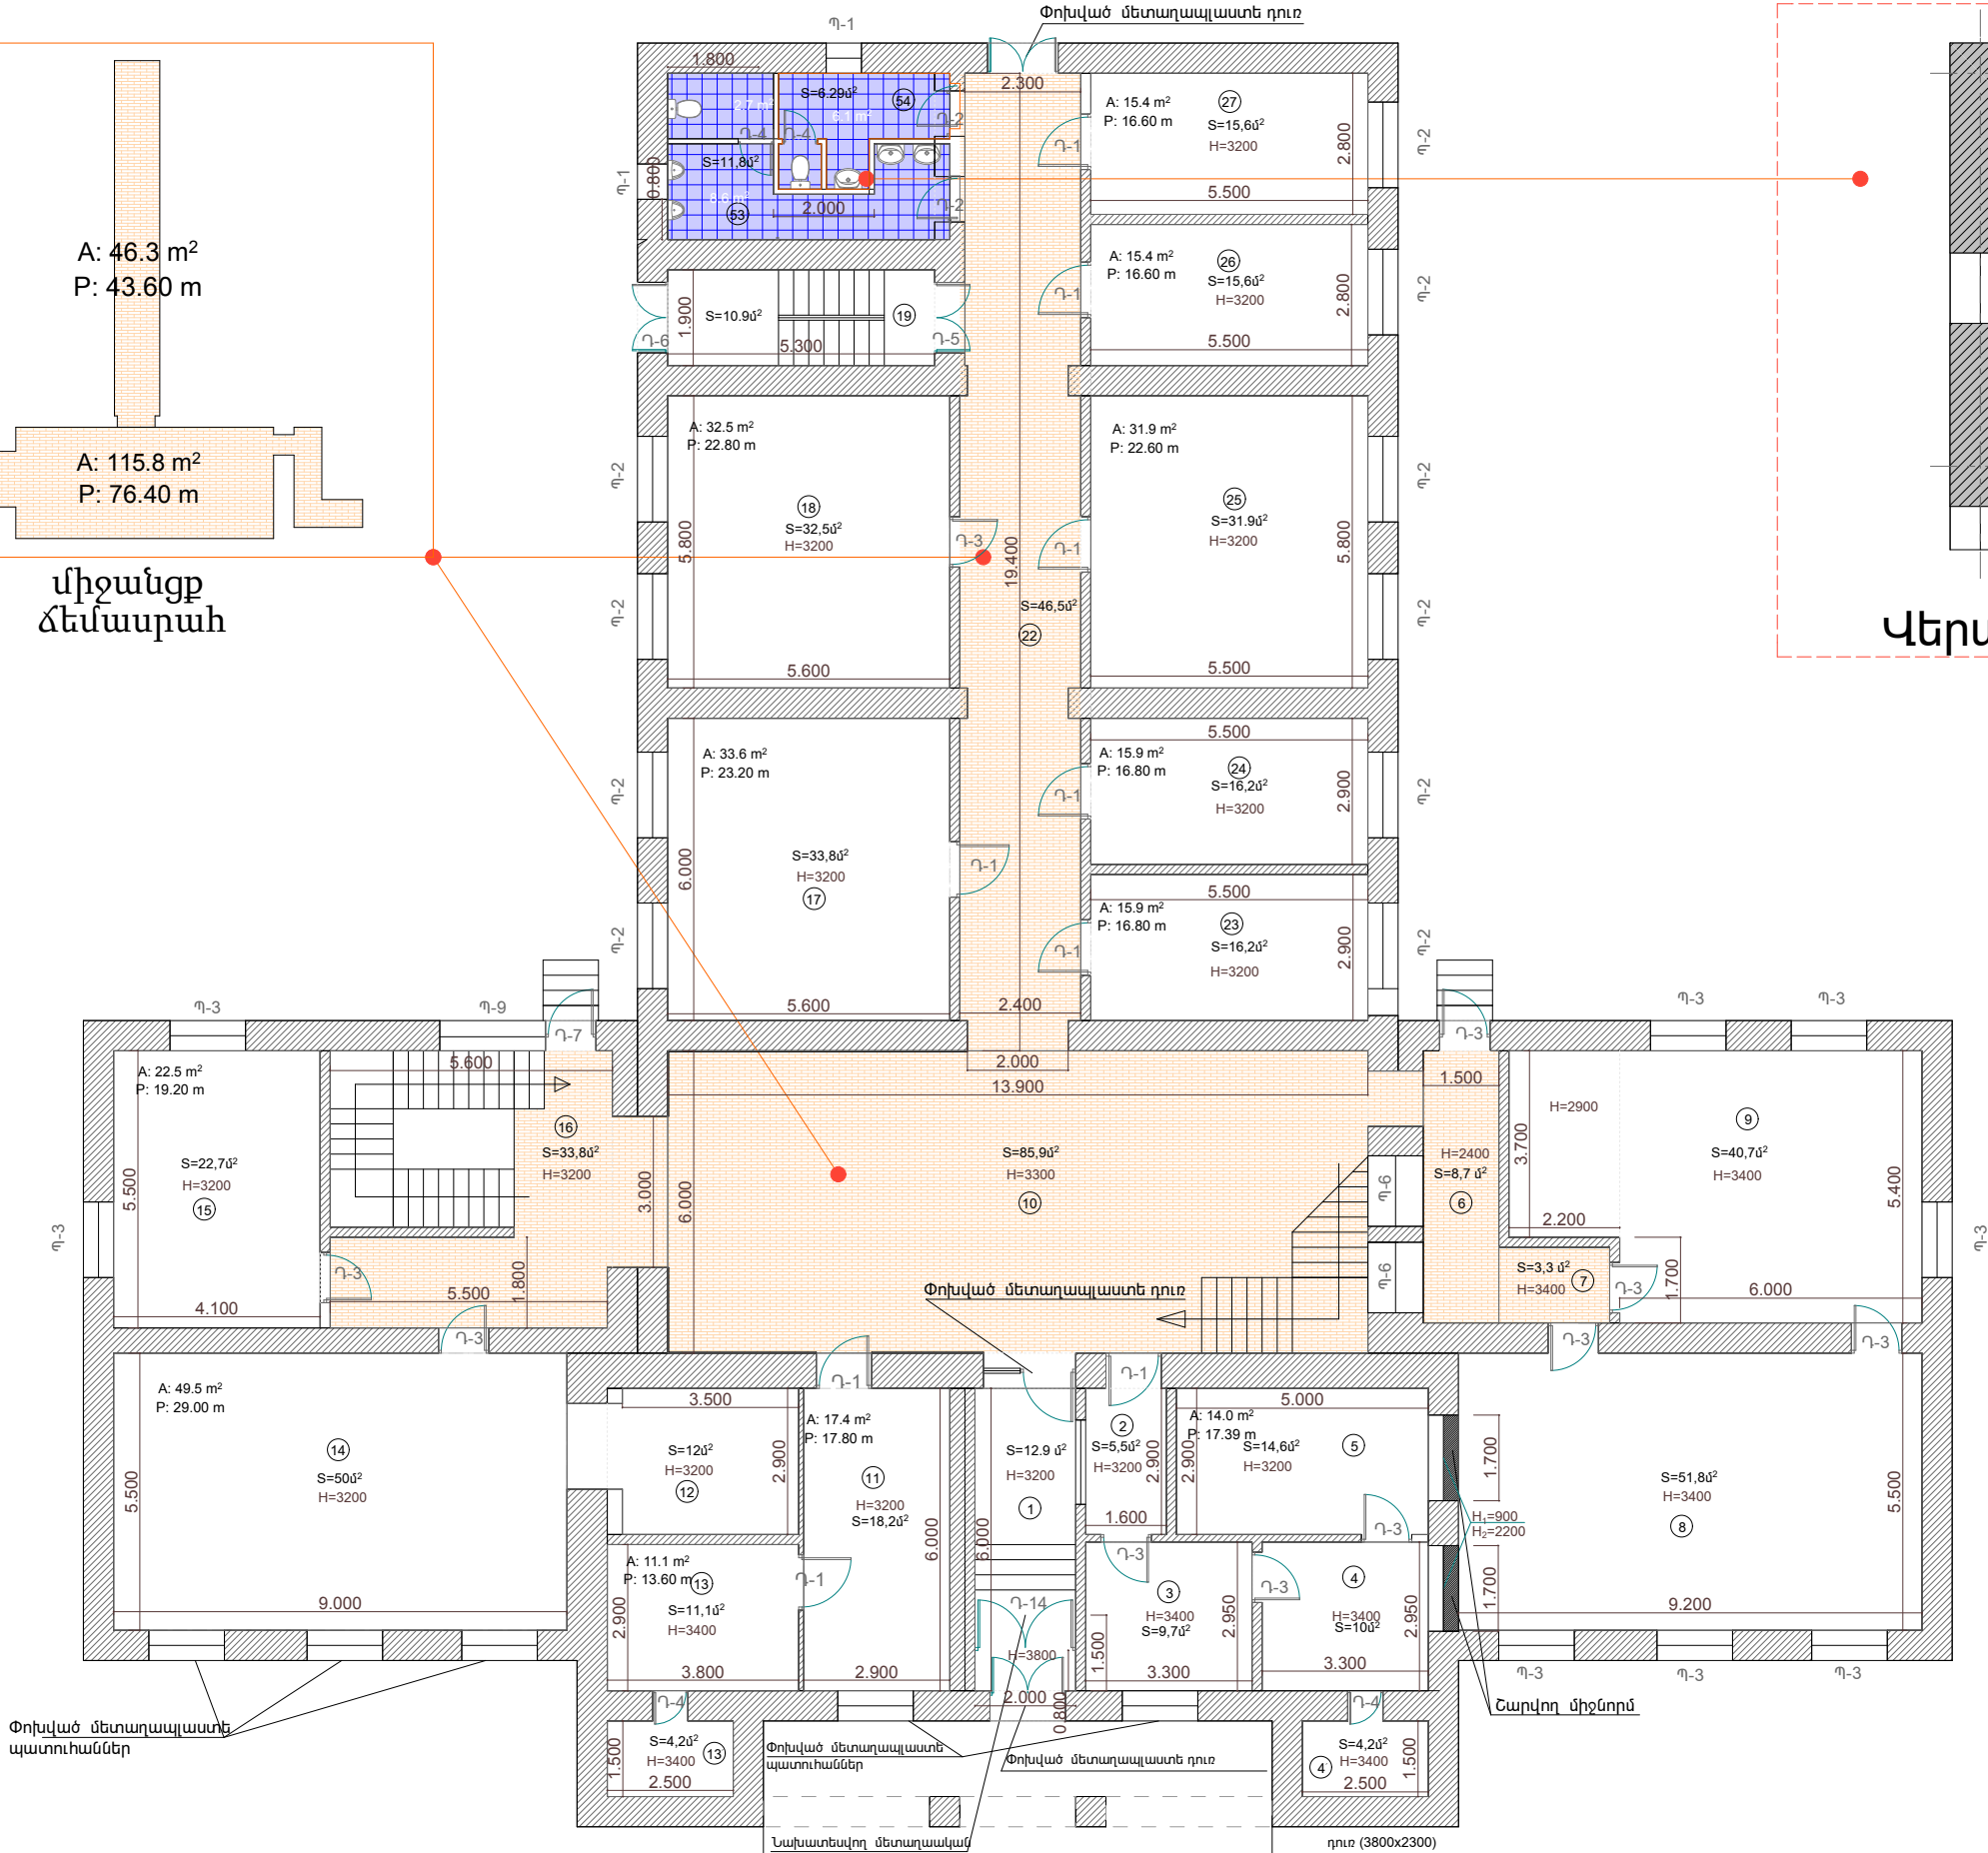

Փոխված մետաղապատերի
պատուհաններ

Փոխված մետաղապատերի
պատուհաններ

Փոխված մետաղապատերի
դուռ

Նախատեսվող մետաղապատ

դուռ (3800x2300)

	Երևանի Արաբկիր վարչական շրջանի Սարաջյանի անվան Երաժշտական դպրոցի հիմնանորոգման նախագիծ			ՊԱՏՎԵՐ № «ԵՔ-ՊԸԱՇՁԲ-13/59-2»				
				Ճարտարապետաշինարարական				
	ՏՆՕՐԵՆ	Լ. ԳՐԻԳՈՐՅԱՆ		Փուլ	Թերթ	Թերթեր		
	ՆԱԽԱԳԾԵՅ	Վ.ԹՈՒՄԱՆՅԱՆ		ԱՆ	ՃՇ-5	12		
			1_ին հարկի հատակագիծ			«Թ.Ա.Հ.Գ.Գրիգ» ՍՊԸ		