




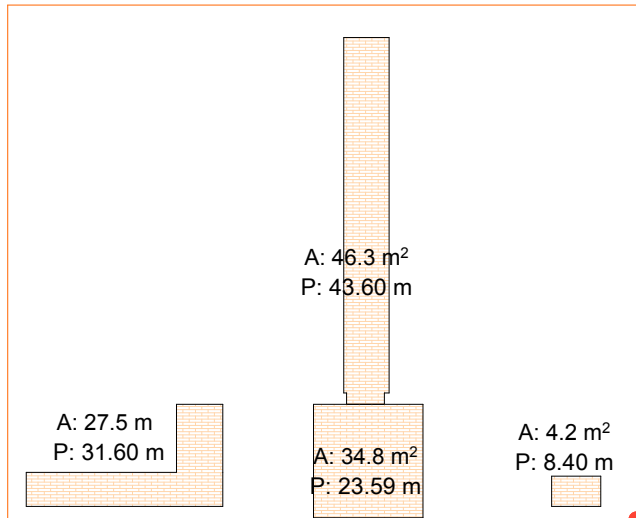

միջանցք
ճեմարահ

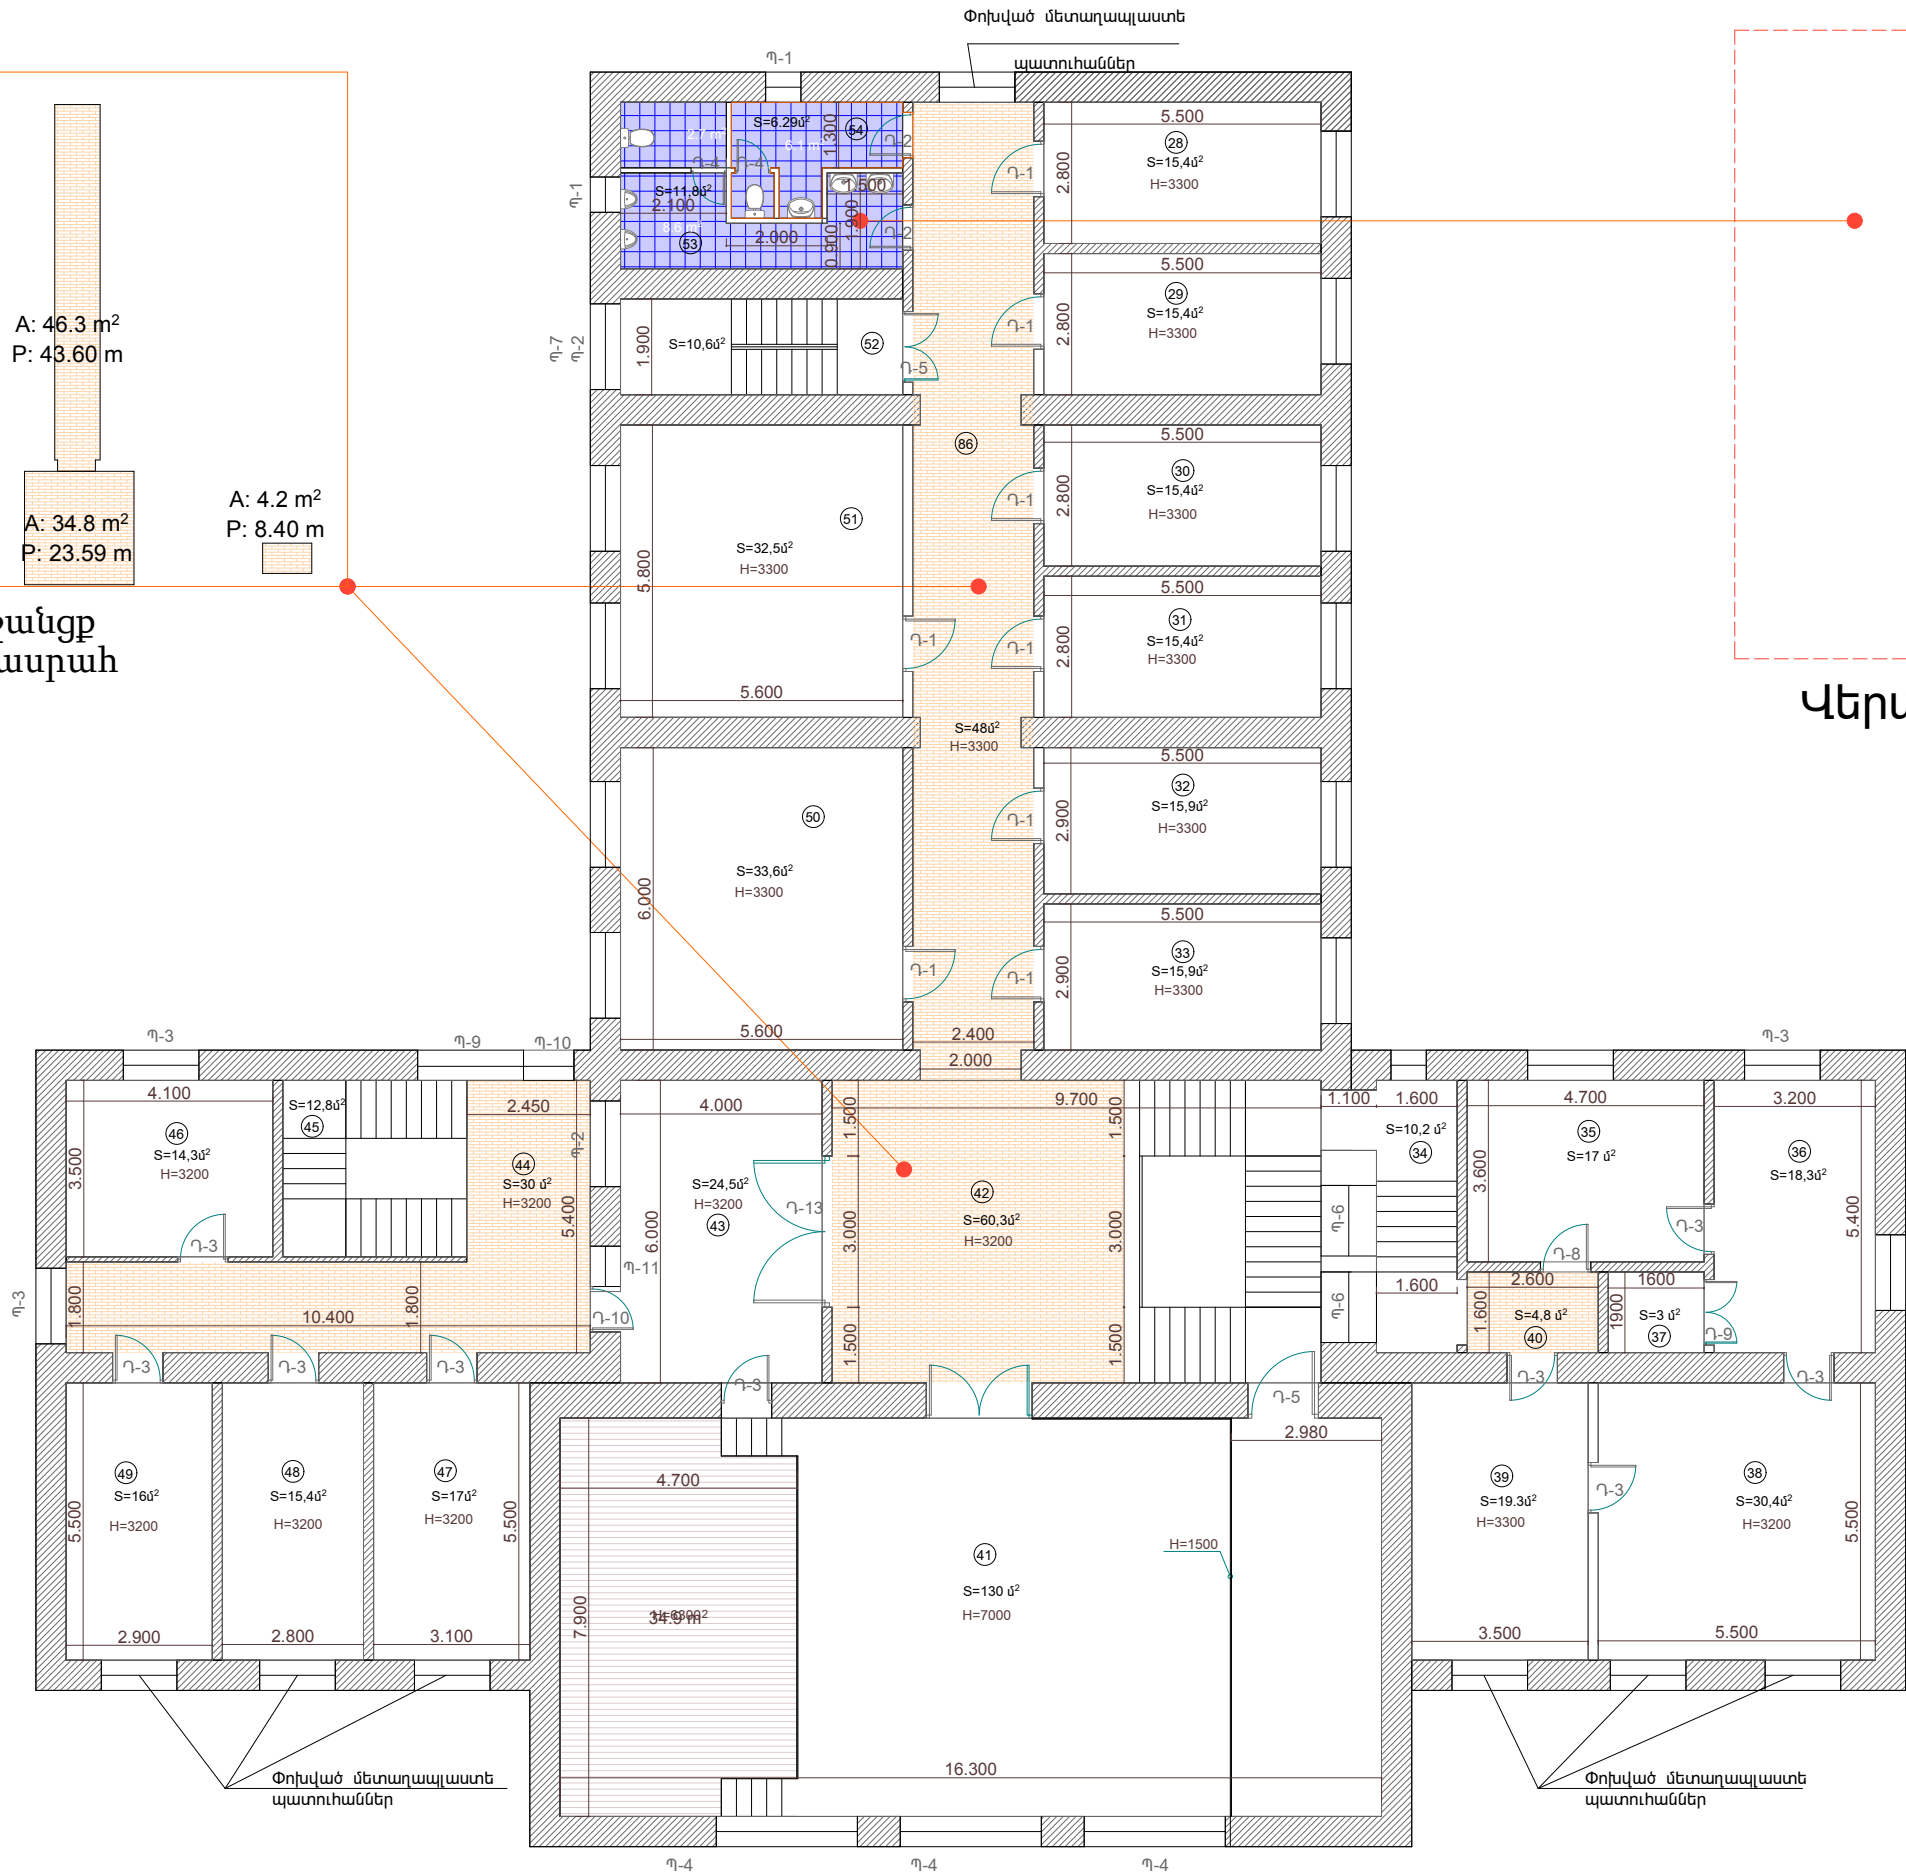

Վերանորոգված սանհանգույց

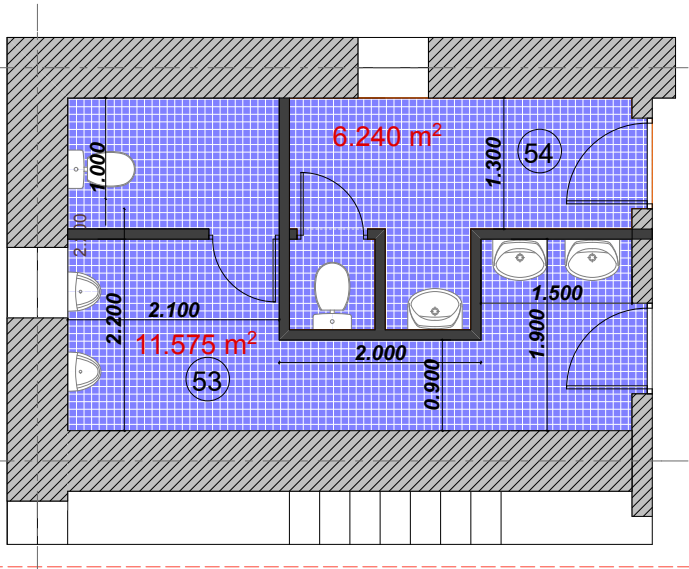

	Երևանի Արաբկիր վարչական շրջանի Սարաջյանի անվան երաժշտական դպրոցի հիմնանորոգման նախագիծ			ՊԱՏՎԵՐ № «ԵՔ-ՊԸԱՇՁԲ-13/59-2»		
			Ճարտարապետաշինարարական	Փուլ	Թերթ	Թերթեր
	ՏՆՕՐԵՆ	Լ. ԳՐԻԳՈՐՅԱՆ		ԱՆ	ՃՇ-6	12
	ՆԱԽԱԳԾԵՑ	Վ.ԹՈՒՄԱՆՅԱՆ		«Թ.Ա.Հ.Գ.Գրիգ» ՍՊԸ		