



ԻՐԱՎԻՃԱԿԱՅԻՆ ՀԱՏԱԿԱԳԻԾ Մ 1:500

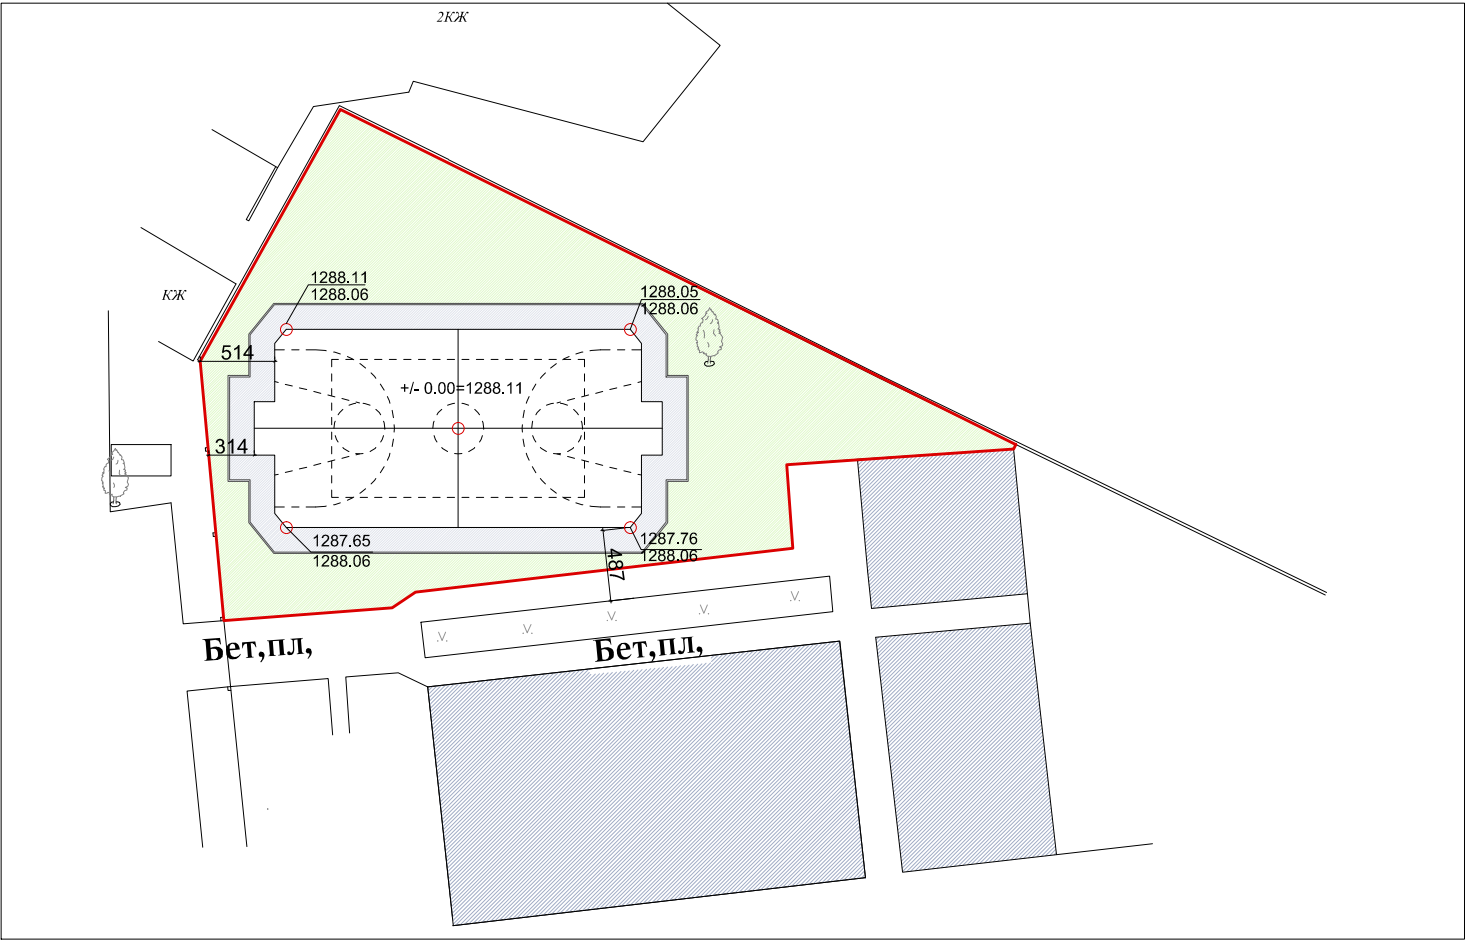

ԳԼԽԱԿՈՐ ՀԱՏԱԿԱԳԻԾ Մ 1:500

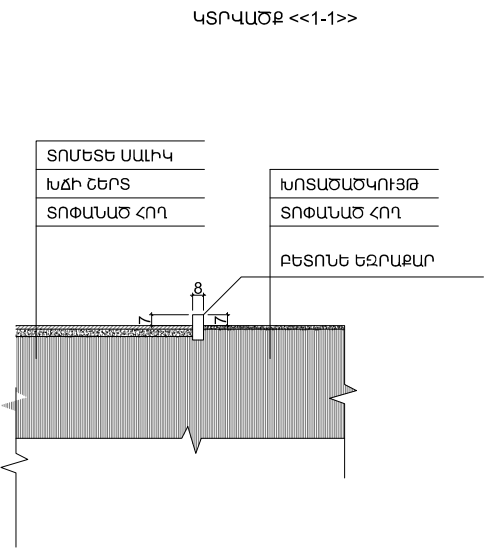

ԲԱՑԱՏՐԱԳԻՐ  
ԱՎԱՆ ՎԱՐՉԱԿԱՆ ՇՐՋԱՆ 1-ԻՆ ՄԻԿՐՈՇՐՋԱՆՈՒՄ  
ՄԻՆԻ -ՖՈՒՏԲՈՒԼԻ ԽԱՂԱՂԱՇՏ

ՆԵՐԿԱՅԱՑՅԱԿԱԾ ՆԱԽԱԳԾԻ ՀԱՄԱՐ ՀԻՄՔ ԵՆ ԾԱՌԱՅԵԼ  
ՊԱՏԿԻՐԱՏՈՒԻ ԵՐԵՎԱՆԻ ՔԱՂԱՔԱՊԵՏԱՐԱՆԻ  
ՖԻՆԱՆՍԱԿԱՆ ՎԱՐՉՈՒԹՅԱՆ ԵՎ <<ԵՐԵՎԱՆՆԱԽԱԳԻԾ>>  
ՓԲԸ-Ի ՄԻՋԵՎ ԱՌ 21.10.2013Թ Ն ԵՔ-ՊԸԱՇՁԲ-13/76 ԳՆԱՄԱՆ  
ՊԱՅՄԱՆԱԳԻՐԸ, ԻՆՉՊԵՍ ՆԱԵՎ ՊԱՏԿԻՐԱՏՈՒԻ ԿՈՂՄԻՑ  
ՏՐՎԱԾ ՏԵԽՆԻԿԱԿԱՆ ԱՌԱՋԱՂԱՐԱՆՔԸ, ԵՎ ԵՐԵՎԱՆԻ  
ՔԱՂԱՔԱՊԵՏԱՐԱՆԻ ՃՔ ՎԱՐՉՈՒԹՅԱՆ ԿՈՂՄԻՑ ՏՐՎԱԾ ԱՌ  
.....2013Թ Ն.....  
ՃԱՐՏԱՐԱՊԵՏԱՀԱՏԱԿԱԳԾԱՅԻՆ ԱՌԱՋԱՂԱՐԱՆՔԸ

ՆԱԽԱԳԾԱՅԻՆ ՏԱՐԱԾՔԸ ԸՍՏ ՆԱԽԱԳԾՄԱՆ ԵՎ  
ՇԻՆԱՐԱՐՈՒԹՅԱՆ ԻՐԱԿԱՆԱՑՄԱՆ ՀԵՐԹԱԿԱՆՈՒԹՅԱՆ  
ՔԱԺԱՆՎԱԾ Է 1-ԻՆ ԵՎ 2-ՐԴ ՓՈԽԵՐԻ:  
1-ԻՆ ՓՈԽՈՒՄ ՀԱՄԱՁԱՅՆ ՊԱՏԿԻՐԱՏՈՒԻ  
ԱՌԱՋԱՂԱՐԱՆՔԻ ՆԱԽԱՏԵՍՎԱԾ Է ԿԱՋՄԱԿԵՐՊԵԼ  
ՄԻՆԻ-ՖՈՒՏԲՈՒԼԻ ԽԱՂԱՂԱՇՏ ԻՐԵՆ ԿԻՑ ՓԱՅՏԵ  
ՏՐԻՔՈՒՆԱՆԵՐՈՎ ՄԵՏԱՂԱԿԱՆ ԿԱՐԿԱՍԻ  
ԿՐԱ, ՄԻՆԻ-ՖՈՒՏԲՈՒԼԻ ԴԱՇՏԻ ԼՈՒՍԱԿՐՈՒԹՅՈՒՆԸ:  
2-ՐԴ ՓՈԽՈՒՄ ՆԱԽԱՏԵՍՎԱԾ Է ԿԱՏԱՐԵԼ ԱՄՔՈՂՋ  
ՏԱՐԱԾՔԻ ԲԱՐԵԿԱՐԳՄԱՆ ՆԱԽԱԳԻԾ ԿԱՋՄԱԿԵՐՊԵԼՈՎ  
ՀԱՄԱՐԱԿԱԿԱՆ ԿԱՆԱՉԱՊԱՏ ՀԱՆԳՍԻ ԵՎ ԺԱՄԱՆՑԻ ԳՈՏԻ:  
ՆԱԽԱԳԾՈՒՄ ՏՐՎԱԾ ԵՆ ՄԱՆՐԱՄԱՄՆԵՐԸ ՄԻԱՅՆ 1-ԻՆ  
ՓՈԽԻ ՎԵՐԱԲԵՐՅԱԼ:  
ԽԱՂԱՂԱՇՏԻ ՆԱԽԱԳԾԱՅԻՆ ԼՈՒԾՈՒՄՆԵՐԸ ՏԻՊԱՐԱՅԻՆ  
ԵՆ ԵՎ ՆԵՐԿԱՅԱՑՅԱԿԱԾ Է ՆԱԽԱԳԾՈՒՄ ԱՌԱՆՁԻՆ  
ՀԱՎԵԼՎԱԾՈՎ:

ՆԱԽԱԳԻԾԸ ԿԱՏԱՐՎԱԾ Է ՀՀ ԳՈՐԾՈՂ  
ՔԱՂԱՔԱՇԻՆԱԿԱՆ, ՀՐԵՇՋ ԵՎ ՄԱՆԻՏԱՐԱԿԱՆ ՆՈՐՄԵՐԻՆ  
ՀԱՄԱՁԱՅՆ:

ՃԱՐՏԱՐԱՊԵՏԱՇԻՆԱՐԱՐԱԿԱՆ ՄԱՍԻ ԿԱԶՄԸ

ՀՀ	ԱՆՎԱՆՈՒՄ	ԹԵՐԹԵՐ
1	ԻՐԱՂՐԱՅԻՆ ՀԱՏԱԿԱԳԻԾ Մ 1:500 ԲԱՑԱՏՐԱԳԻՐ, ՃԱՐՏԱՐԱՊԵՏԱՇԻՆԱՐԱՐԱԿԱՆ ՄԱՍԻ ԿԱԶՄԸ	Ճ-1
2	ԳԼԽԱԿՈՐ ՀԱՏԱԿԱԳԻԾ (ՏԵՂԱԿԱՊՈՒՄ) Մ 1:200	Ճ-2
	ՀԱՎԵԼՎԱԾ (ՏԻՊԱՐԱՅԻՆ ՆԱԽԱԳԾԱՅԻՆ ԼՈՒԾՈՒՄՆՈՐ)	

ՀԱՄԱՁԱՅՆԵՑՎԱԾ Է՝

ԵՐԵՎԱՆԻ ՔԱՂԱՔԱՊԵՏ .....Տ. ՄԱՐԳԱՐՅԱՆ

				ԱՎԱՆ ՎԱՐՉ.ՇՐՋ. 1-ԻՆ ՄԻԿՐՈՇՐՋԱՆՈՒՄ ՄԻՆԻ ՖՈՒՏԲՈՒԼԻ ԴԱՇՏԻ ԿԱՋՄԱԿԵՐՊԵԼ ՆԱԽԱԳԻԾ	ՊԱՏԿԵՐ N ԵՔ-ՊԸԱՇՁԲ-13/76		
ՃԱՐՏ	Ե. ԱՎԱԳՅԱՆ			ՃԱՐՏԱՐԱՊԵՏԱԿԱՆ ՄԱՍ	փուլ	թերթ	թերթեր
ՃԱՐՏ	Ա. ՄԱՆՈՒՉԱՐՅԱՆ				ԱՆ	Ճ-1	2
				ԻՐԱՎԻՃԱԿԱՅԻՆ, ԳԼԽԱԿՈՐ ՀԱՏԱԿԱԳԻԾ, ԲԱՑԱՏՐԱԳԻՐ Մ 1: 500	<<ԵՐԵՎԱՆՆԱԽԱԳԻԾ>> ՓԲԸ		