


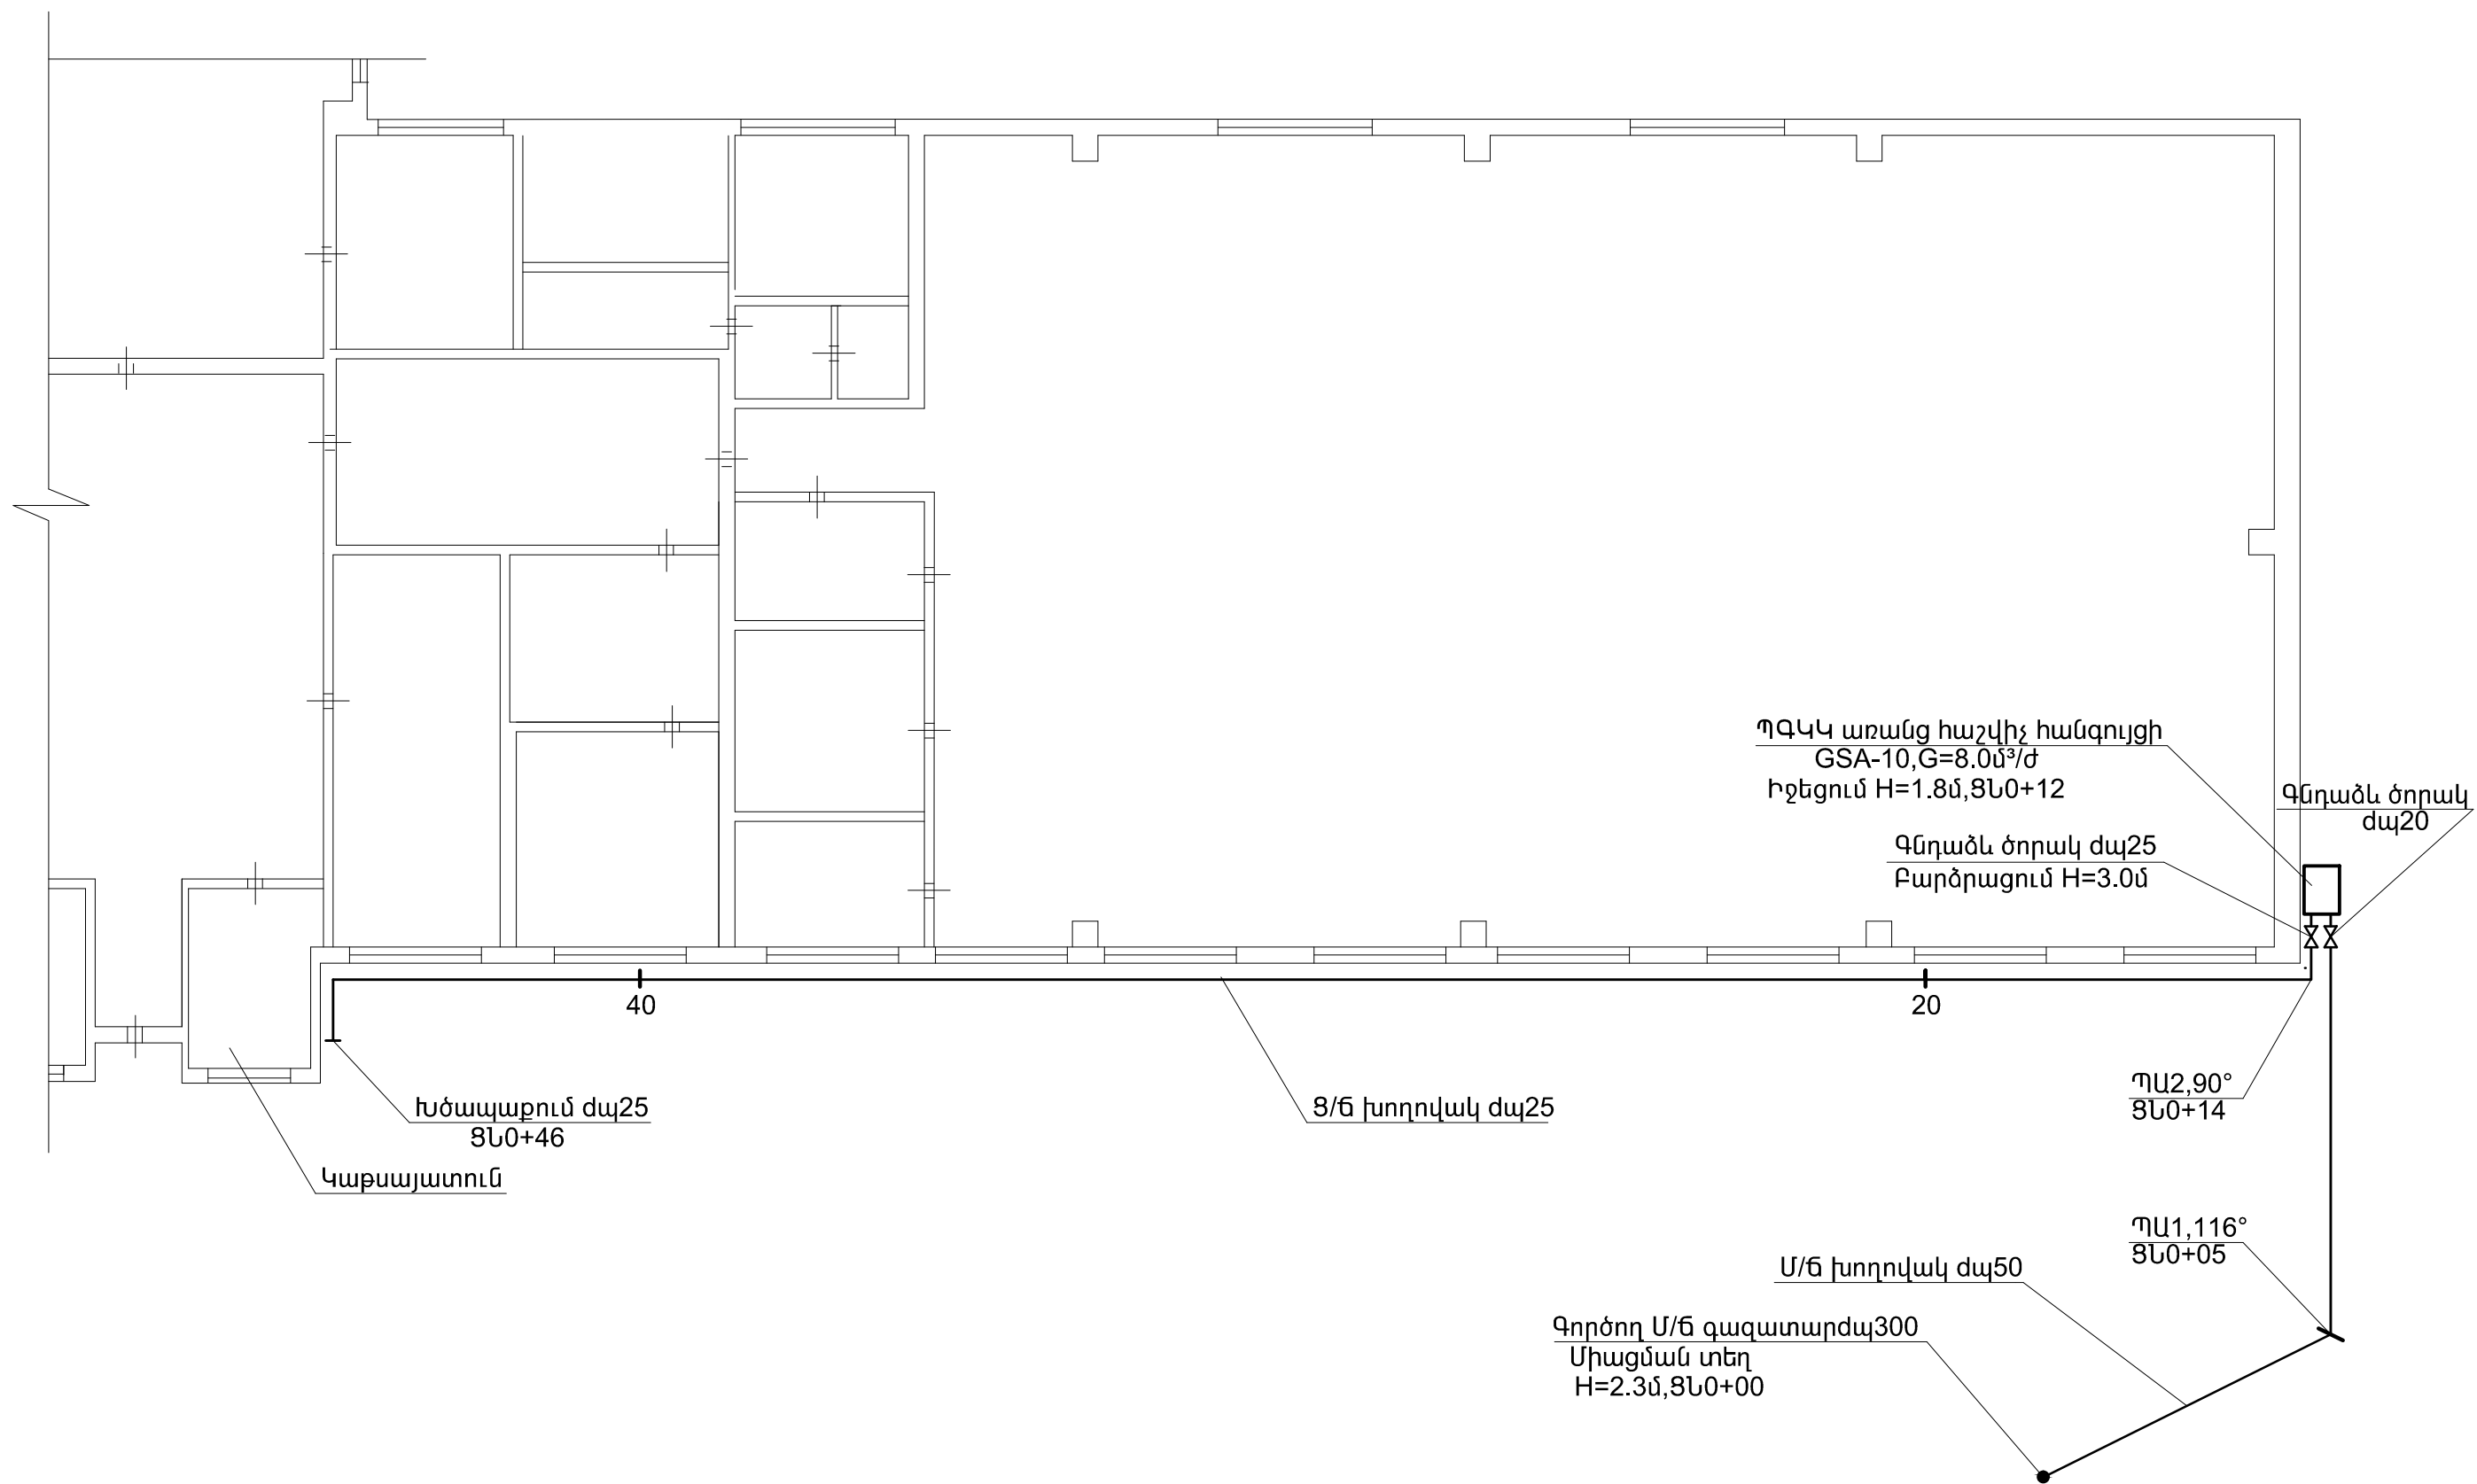

	ԵՐԵՎԱՆ ՔԱՂԱՔԻ ՄԱՍԻՍԻԱ-ՄԵԲԱՍՏԻԱ ՎԱՐՉԱԿԱՆ ՇՐՋԱՆԻ ՄԱՐԶԱԿՊՐՈՑԻ ԶԵՌՈՒՑՄԱՆ ՑԱՆՑԻ ԱՆՑԿԱՑՄԱՆ ԱՇԽԱՏԱՆՔՆԵՐ			ՊԱՏՎԵՐ № «ԵՔ-ՊԸԱՇՁԲ-13/61-2»				
				ԳԱԶԻՖԻԿԱՑՈՒՄ ԱՐՏԱՔԻՆ ՍՆՈՂ ԳԱԶԱՏԱՐ		ՓՈՒԼ	ԹԵՐԹ	ԹԵՐԹԵՐ
	ՏՆՕՐԵՆ	Լ. ԳՐԻԳՈՐՅԱՆ		ՀԱՏԱԿԱԳԻԾ	ԱՆ	ԱԳ-2	3	
	ՆԱԽԱԳԾԵՑ	Վ. ԴԻԱԹՅԱՆ			«Թ.Ա.Յ.Գ.Գրիգ» ՍՊԸ			