

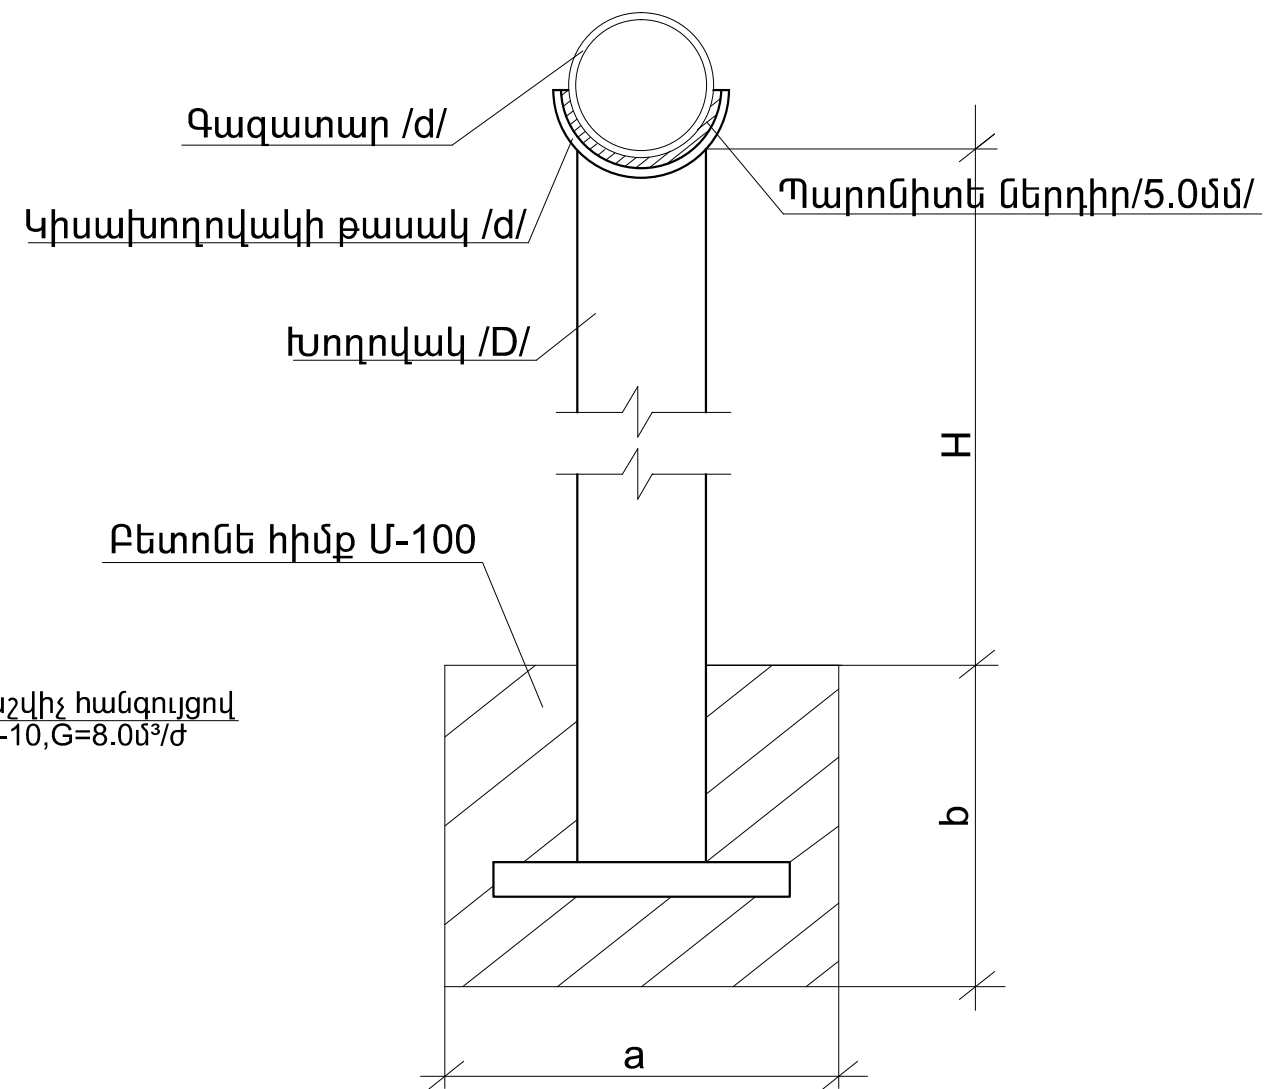


ՇԱՐժԱԿԱՆ ՀԵՆԱՐԱՆ

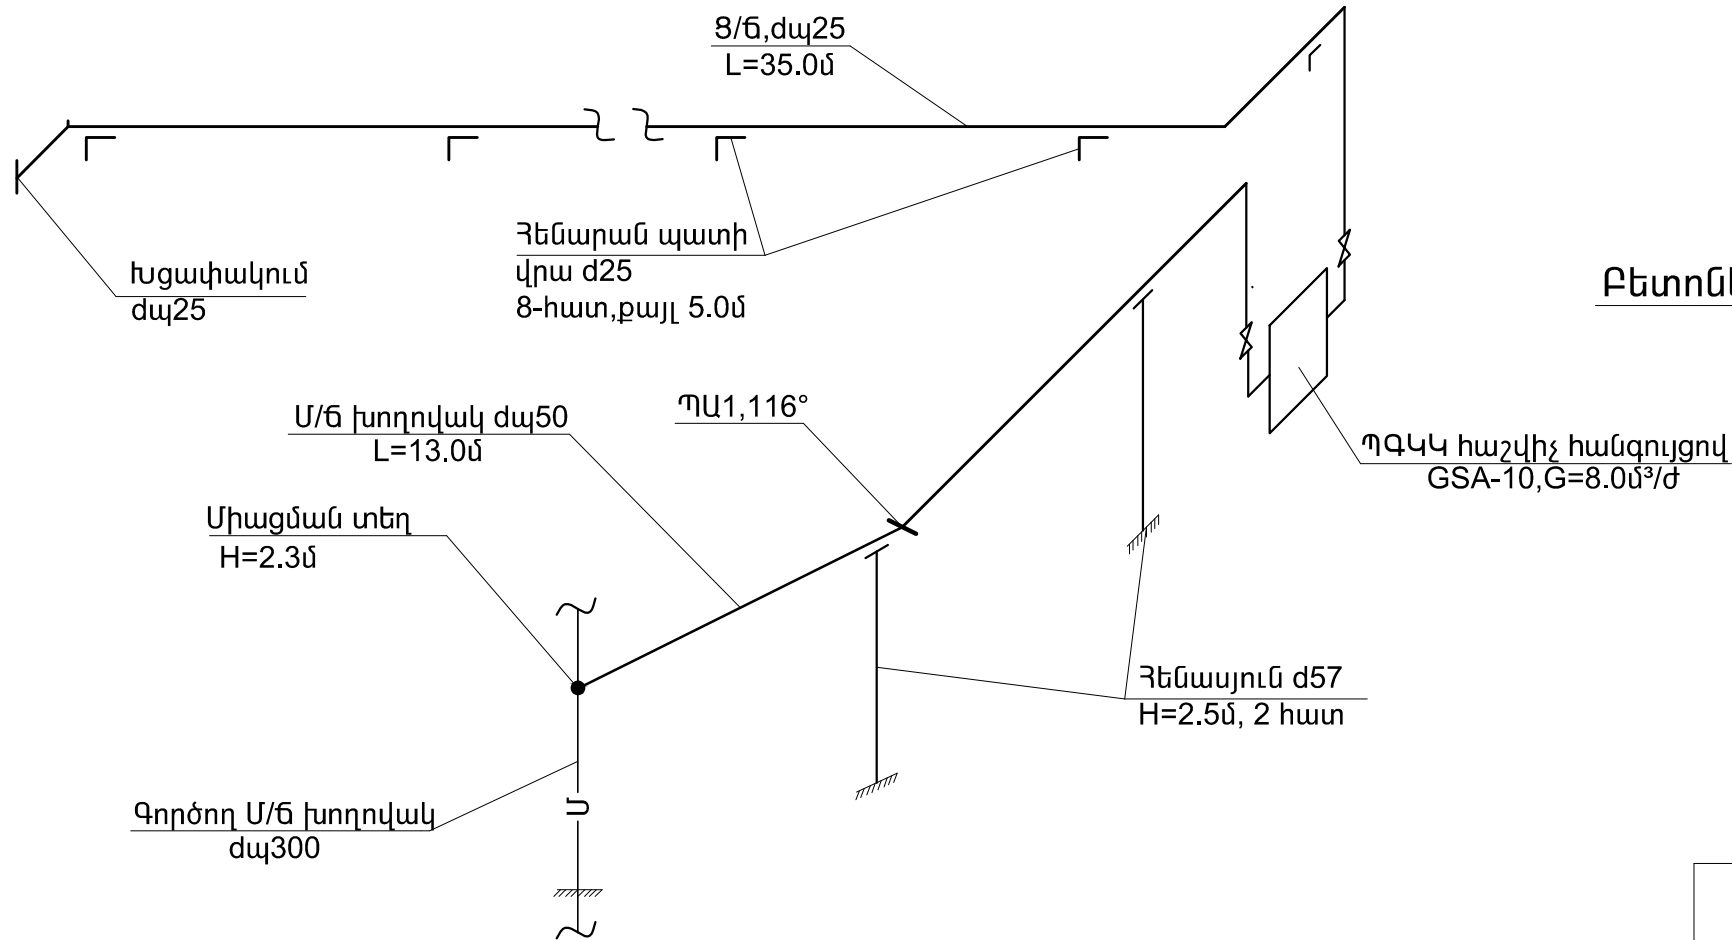

d մմ	D մմ	H մմ	b մմ	a մմ	V լսմ
50	80	5.0	800	500	0.2
50	50	3.0	700	500	0.175
50	50	2.5	700	500	0.175

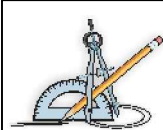

	ԵՐԵՎԱՆԻ ՔԱՂԱՔԻ ՄԱՍԻՍԹԱՆ-ՄԵՐԱՍՏԻԱ ՎԱՐՉԱԿԱՆ ՇՐՋԱՆԻ ՄԱՐԶԱԴՊՐՈՑԻ ԶԵՌՈՒՑՄԱՆ ՑԱՆՑԻ ԱՆՑԿԱՑՄԱՆ ԱՇԽԱՏԱՆՔՆԵՐ			ՊԱՏՎԵՐ № «ԵՔ-ՊԸԱՇՁԲ-13/61-2»		
				ԳԱԶԻՖԻԿԱՑՈՒՄ ԱՐՏԱՔԻՆ ՍՆՈՂ ԳԱԶԱՏԱՐ		
	ՏՆՕՐԵՆ	Լ. ԳՐԻԳՈՐՅԱՆ		ՏԱՐԱԾԱԿԱՆ ՍԽԵՄԱ ՇԱՐժԱԿԱՆ ՀԵՆԱՐԱՆ		
	ՆԱԽԱԳԾԵՑ	Վ. ԴԻԱԹՅԱՆ				
			«Թ.Ա.Յ.Գ.Գրիգ» ՍՊԸ			