
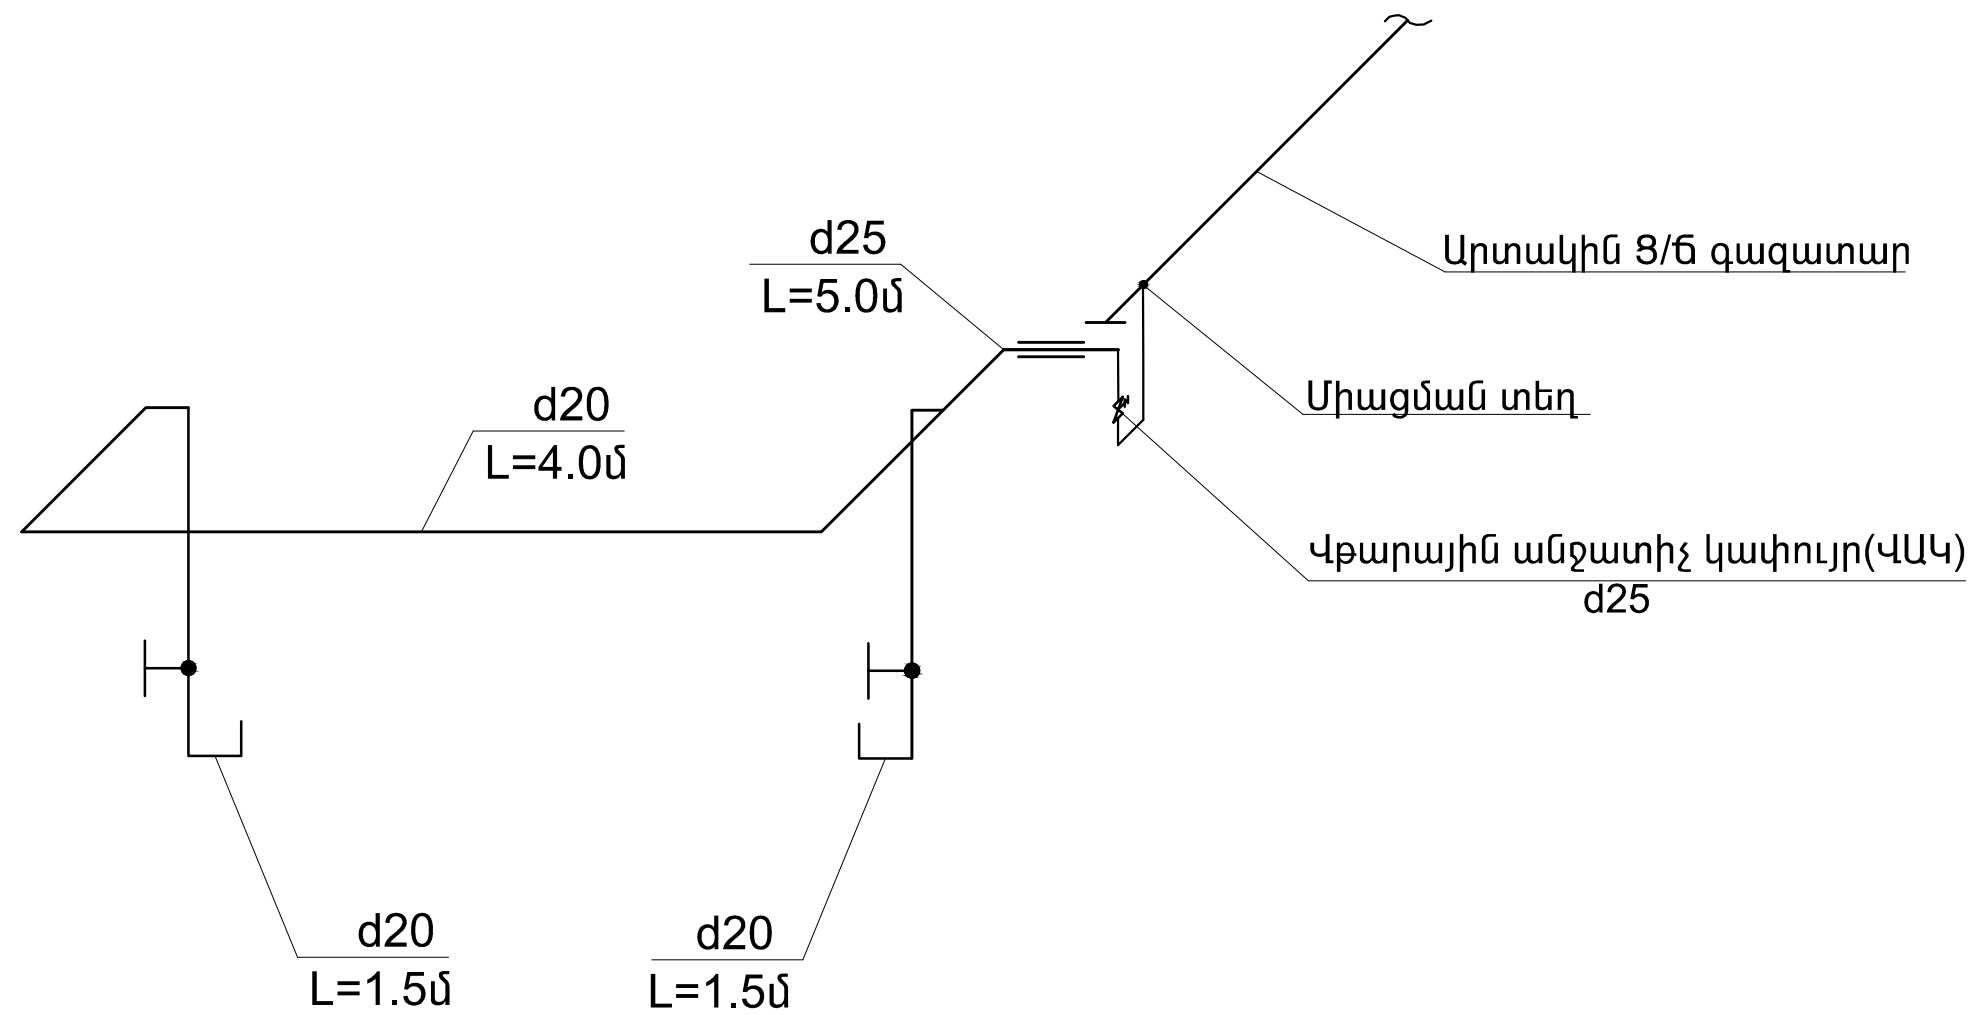


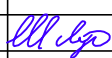

	ԵՐԵՎԱՆԻ ՔԱՂԱՔԻ ՄԱԼԱԹՅԱՆ-ՍԵՐԱՍՏԻԱ ՎԱՐՉԱԿԱՆ ՇՐՋԱՆԻ ՄԱՐԶԱԴՊՐՈՑԻ ԶԵՌՈՒՑՄԱՆ ՑԱՆՑԻ ԱՆՑԿԱՑՄԱՆ ԱՇԽԱՏԱՆՔՆԵՐ			ՊԱՏՎԵՐ № «ԵՔ-ՊԸԱՇՁԲ-13/61-2»		
				ԳԱԶԻՖԻԿԱՑՈՒՄ ԿԱԹՍԱՅԱՏՈՒՄ: ՆԵՐՔԻՆ ԳԱԶԱՏԱՐ	ՓՈՒԼ	ԹԵՐԹ
ՏՆՕՐԵՆ	Լ. ԳՐԻԳՈՐՅԱՆ		ՏԱՐԱԾԱԿԱՆ ՄԽԵՄԱ	ԱՆ	Գ-3	3
ՆԱԽԱԳԾԵՑ	Վ. ԴԻԱԹՅԱՆ			«Թ.Ա.Յ.Գ.Գրիգ» ՍՊԸ		