
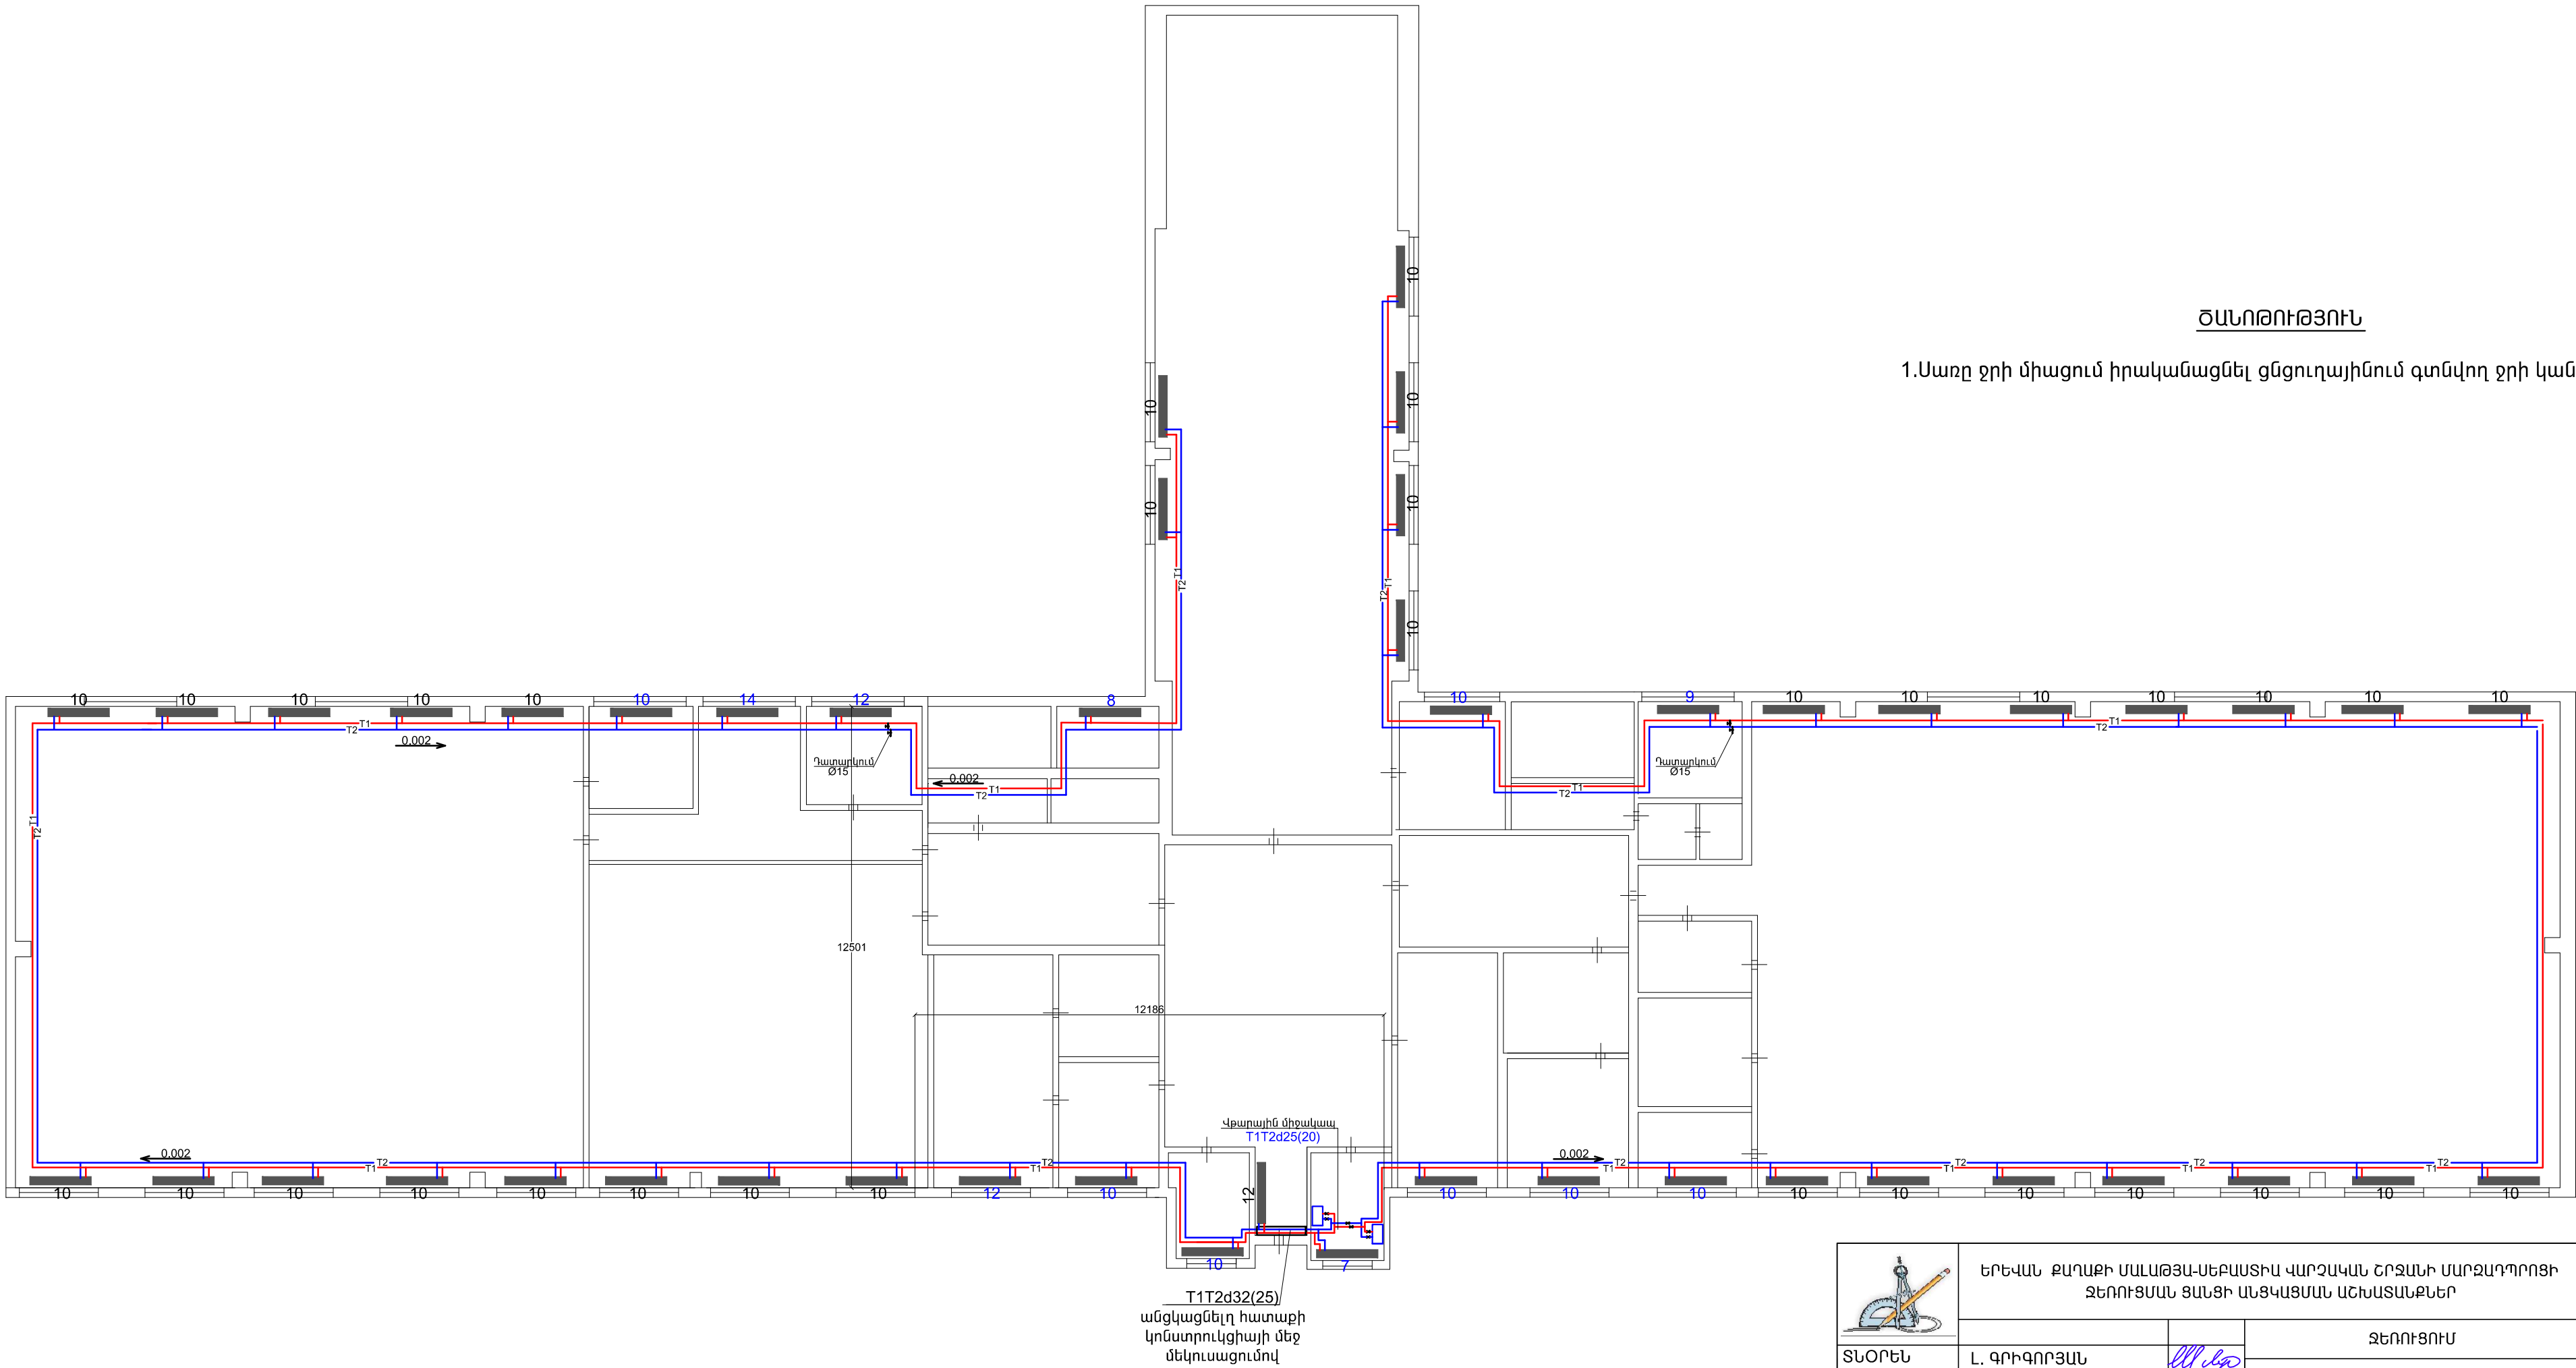


ԾԱՆՈԹՈՒԹՅՈՒՆ

1. Սառը ջրի միացում իրականացնել ցնցուղայինում գտնվող ջրի կանգնակից:

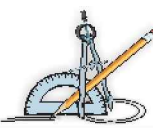

	ԵՐԵՎԱՆ՝ ՔԱՂԱՔԻ ՄԱՆԱԹՅԱՆ-ՍԵՐԱՍՏԻԱ ՎԱՐՉԱԿԱՆ ՇՐՋԱՆԻ ՄԱՐԶԱՂՊՐՈՏԻ ԶԵՌՈՒՑՄԱՆ ՑԱՆՑԻ ԱՆՑԿԱՑՄԱՆ ԱՇԽԱՏԱՆՔՆԵՐ			ՊԱՏՎԵՐ № «ԵՔ-ՊԸԱՇՁԲ-13/61-2»		
	ՏՆՕՐԵՆ	Լ. ԳՐԻԳՈՐՅԱՆ		ԶԵՌՈՒՑՈՒՄ	ՓՈՒԼ	ԹԵՐԹ
ՆԱԽԱԳԾԵՑ	Վ. ԴԻԱԹՅԱՆ			ՀԱՏԱԿԱԳԻԾ	ԱՆ	Զ-2
						3
					«Թ.Ա.Հ.Գ.Գրիգ» ՍՊԸ	