
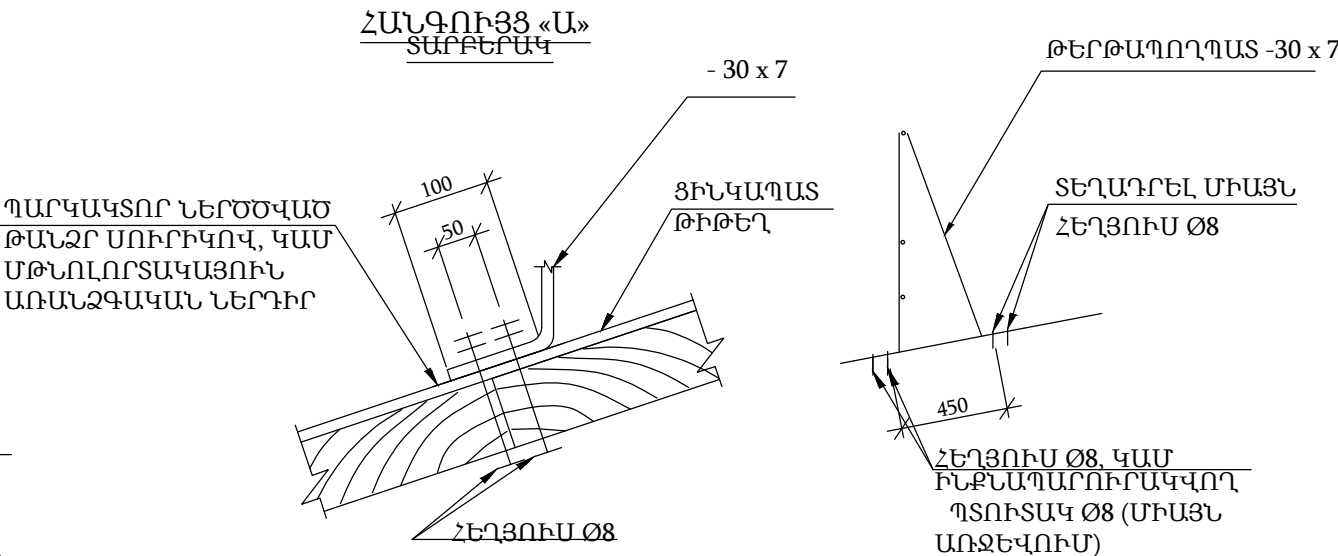
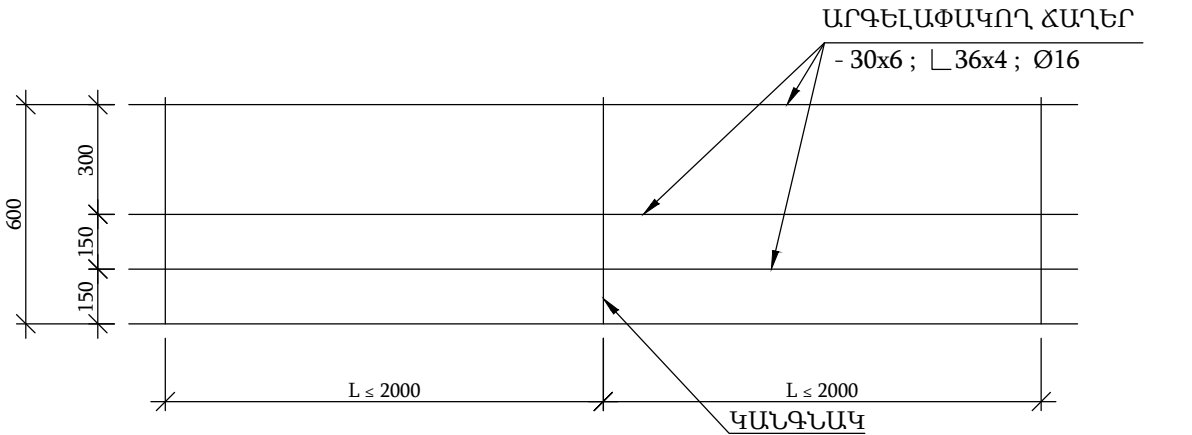



ՏԱՆԻՔԻ ԵԶՐԱՅԻՆ ՀԱՆԳՈՒՅՑ " A "

ՏԱՆԻՔԻ ՑԱՆԿԱՊԱՏ

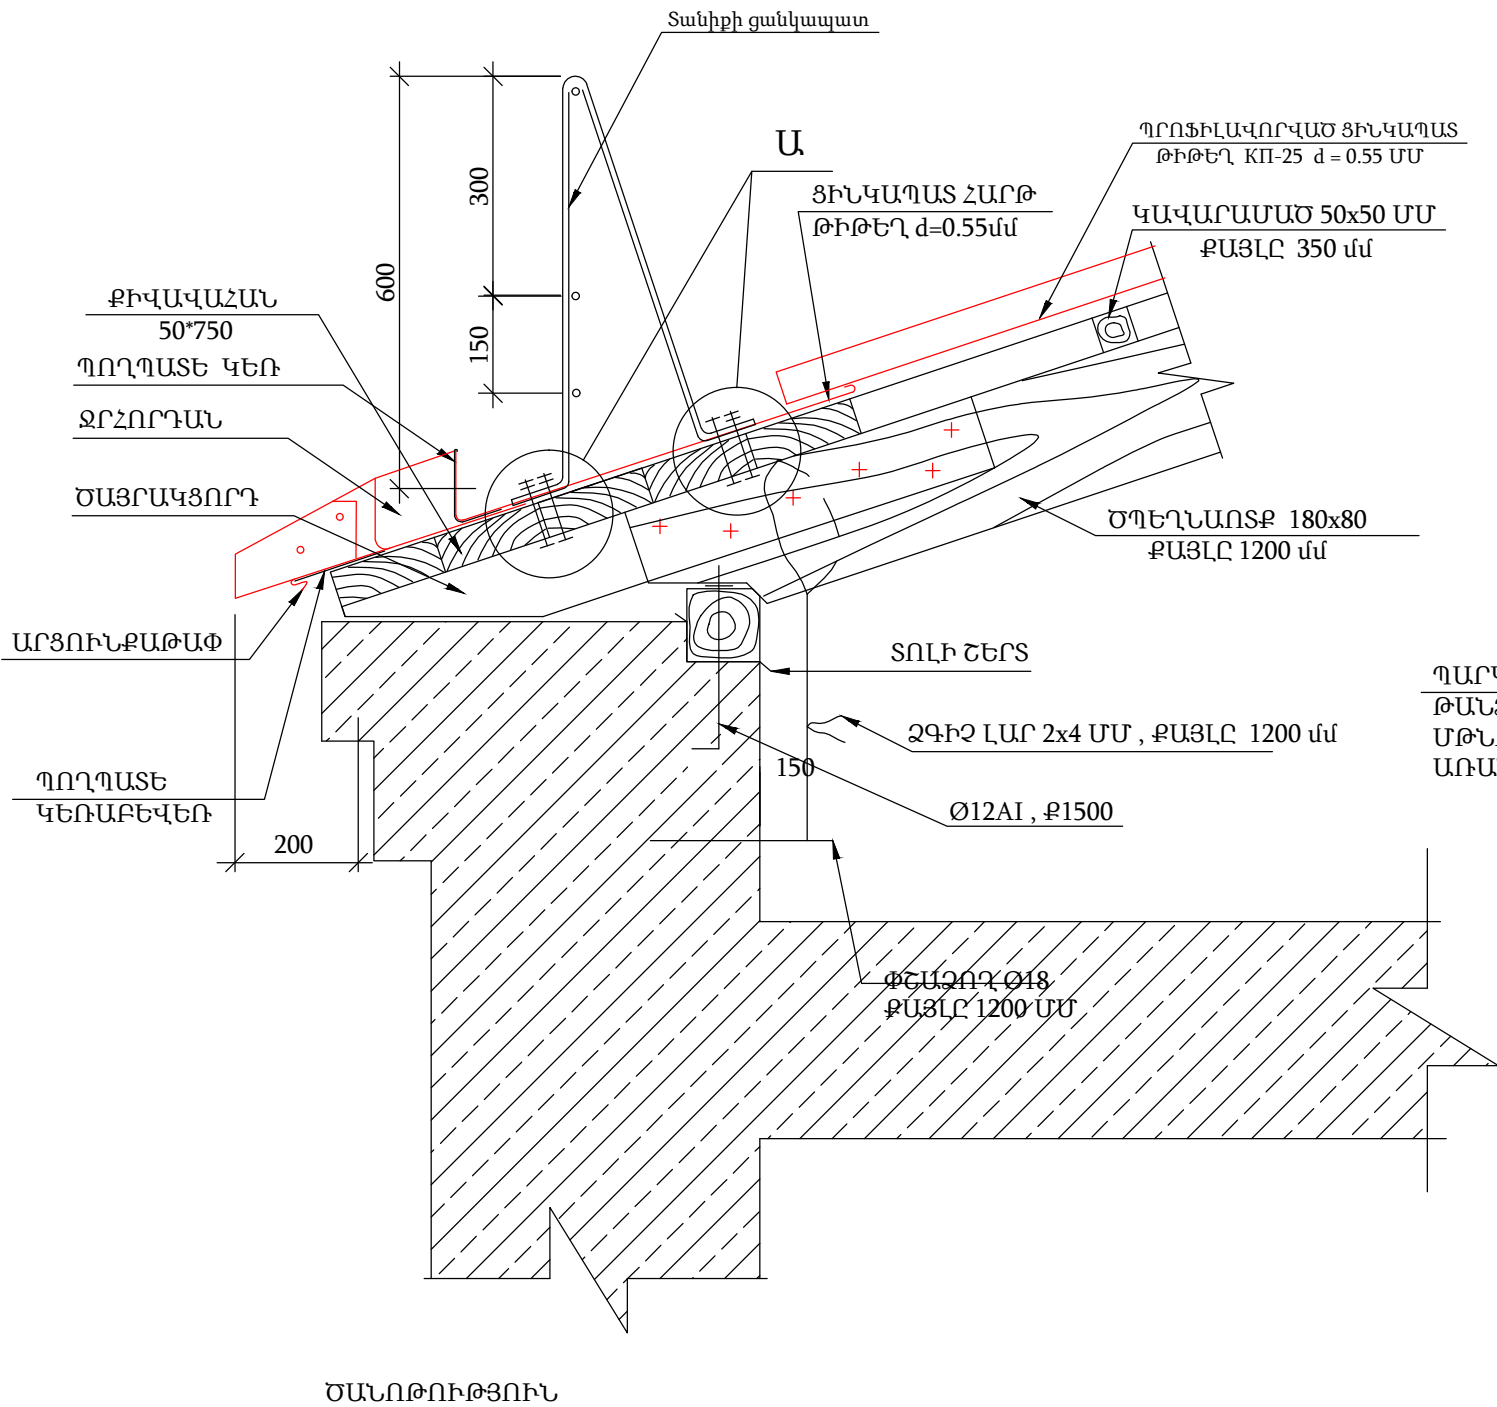

ՊՈՂՊԱՏԵ ԿԵՌԱԲԵՎԵՌ

ՊՈՂՊԱՏԵ ԿԵՌ

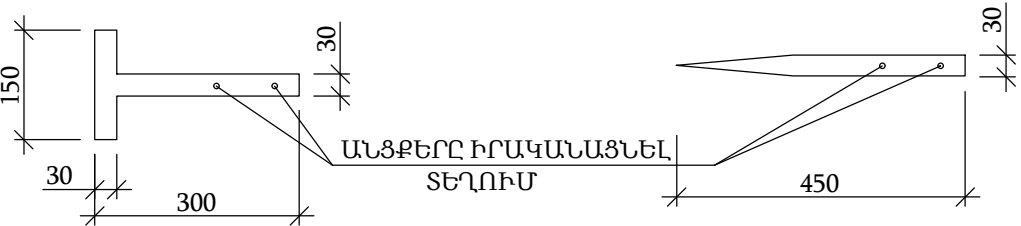

- 1. ԲՈՒՆԱԿԱՆ ՉԱՓԵՐԸ ՏՐՎԱԾ ԵՆ ՄՄ-ՈՎ:
- 2. ՀԵՂՅՈՒՍԱՅԻՆ ՄԻԱՑՈՒՄՆԵՐՈՒՄ ՏԱՓՕՂԱԿՆԵՐԻ ԵՎ ՀԱԿԱՄԱՆԵԿՆԵՐԻ ՏԵՂԱԴՐՈՒՄԸ ՊԱՐՏԱԴՐԻ Է:
- 3. ԵՌԱԿՑՈՒՄԸ ԻՐԱԿԱՆԱՑՆԵԼ ԵՎ ԵԼԵԿՏՐՈՂՆԵՐՈՎ:
- 4. ՓԱՅՏԱՆՑՈՒԹՈՂ ՊԱՏԵԼ ՀԱԿԱՆԵԽԻՉ ԵՎ ՀԱԿԱՀՐԴԵՀԱՅԻՆ ԼՈՒԾՈՒՅԹՈՎ:
- 5. ՑՈՒՐԱՔԱՆՉՑՈՒՐ ԵՐՐՈՐԴ ԿԱՆԳՆԱԿԸ ԱՄՐԱՑՆԵԼ ԾՊԵՂՆԱՌՏՔԻՆ :
- 6. ՊՈՂՊԱՏԵ ԿԵՌԱԲԵՎԵՌԻ ՀԱՍՏՈՒԹՅՈՒՆԸ ՆՇԱՆԱԿԵԼ 5ՄՄ, ԻՄԿ ՊՈՂՊԱՏԵ ԿԵՌԻ ՀԱՍՏՈՒԹՅՈՒՆԸ ՈՉ ՊԱԿԱՍ 4ՄՄ-ԻՑ: ՊՈՂՊԱՏԵ ԿԵՌԱԲԵՎԵՌԻ ՎԵՐԵՎԻ ՄԱԿԵՐԵՍԸ ՊԵՏՔ Է ՀԱՎԱՍԱՐ ԼԻՆԻ ՏԱԽՏԱԿԱՄԱՐ ՎԵՐԵՎԻ ՄԱԿԵՐԵՍԻՆ, ՈՐԻ ՀԱՄԱՐ ՆԱԽՈՐՈՔ ՏԱԽՏԱԿԱՄԱՐ ՎՐԱ 600ՄՄ ՔԱՅԼՈՎ ԻՐԱԿԱՆԱՑՆԵԼ ՓՈՐՎԱԾՔՆԵՐ ԿԵՌԱԲԵՎԵՌԻ ՀԱՍՏՈՒԹՅԱՄԲ:

	Երևան քաղաքի Մալաթիա-Մեփաստիա վարչական շրջանի Օհանովի փողոցի հ.15 բազմաբնակարան շենքի տանիքի հիմնանորոգում			ՊԱՏՎԵՐ № «ԵՔ-ՊԸԱՇՁԲ-13/61-2»		
				Ճարտարապետաշինարարական		
	ՏՆՕՐԵՆ	Լ. ԳՐԻԳՈՐՅԱՆ		Տանիքի եզրային հանգույց " A "		
	ՆԱԽԱԳԾԵՑ	Ա. ՄԱՐԳԱՐՅԱՆ		Տանիքի ցանկապատ		
					Փուլ	Թերթ
				ԱՆ	ՃՇ-10	12
				«Թ.Ա.Հ.Գ.Գրիգ» ՍՊԸ		