



ԳԱԳԱԹԱՅԻՆ ՀԱՆԳՈՒՅՑ

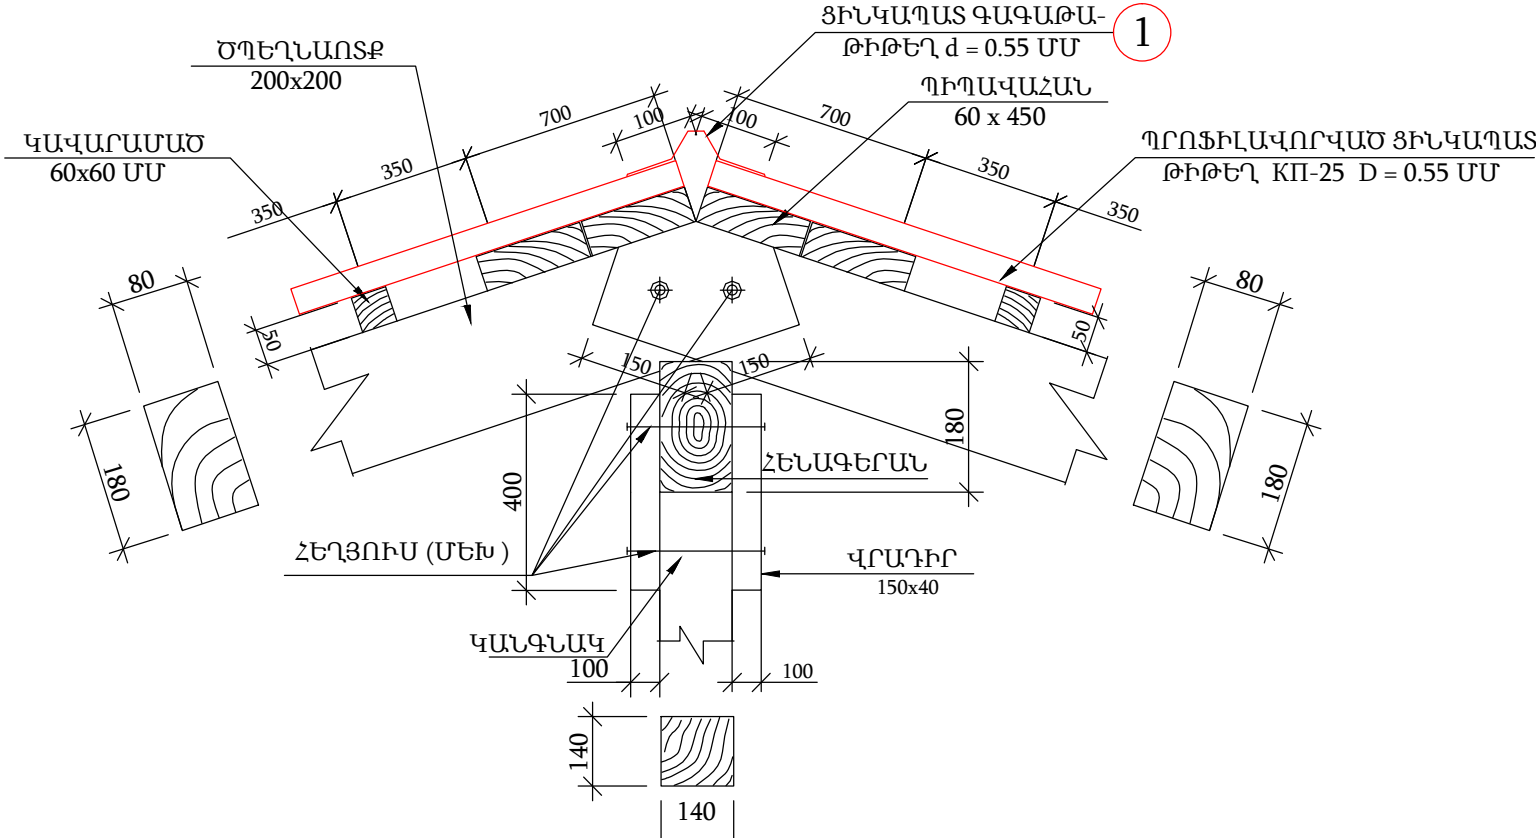

Ծղեղնանոսքի եվ թեփալի սիւննիւ

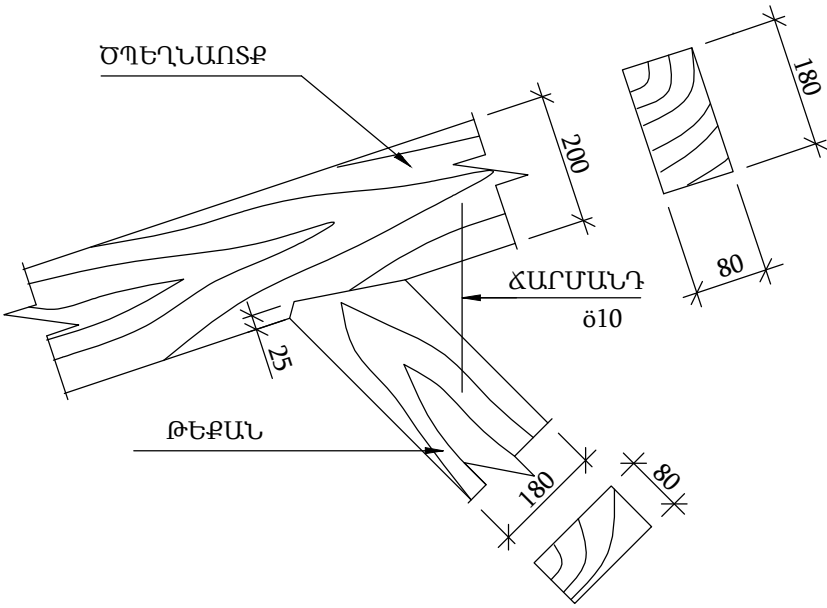

ՀԱՐԹ ԹԻԹԵՂԻՑ ԿԱՐԱՆՆԵՐԻ ԻՐԱԿԱՆԱՑՄԱՆ ՀԱՋՈՐԴԱԿԱՆՈՒԹՅԱՆ



ՑԻՆԿԱՊԱՏ ԳԱԳԱԹԱՅԻՆ ԹԻԹԵՂԻ ՏԵՍՔԸ /ԾՈՎԱԾՔ/

	1
ՏԵՍՔ /ԾՈՎԱԾՔ/	
Կտրվածքի երկար. / մմ /	250
Ընդհանուր երկար. / մ /	80.0
Ընդհանուր մակերես. /ք. մ /	20.0

ԾԱՆՈԹՈՒԹՅՈՒՆ

- ԲՈՒՈՐ ՉԱՓԵՐԸ ՏՐՎԱԾ ԵՆ ՄՄ-ՈՎ:
- ՀԵՂՅՈՒՍԱՅԻՆ ՄԻԱՑՈՒՄՆԵՐՈՒՄ ՏԱՓՕՂԱԿՆԵՐԻ ԵՎ ՀԱԿԱՄԱՆԵԿՆԵՐԻ ՏԵՂԱԴՐՈՒՄԸ ՊԱՐՏԱԴԻՐ Է:
- ՀԵՂՅՈՒՍՆԵՐԻ, ՄԵԽՆԵՐԻ ՉԱՓԸ, ՔԱՆԱԿԸ, ՏԵՂԱԴՐՄԱՆ ՄԽԵՄԱՆ ՏՐՎՈՒՄ Է ՆԱԽԱԳԾՈՂԻ ԿՈՂՄԻՑ:
- ՓԱՅՏԱՆՅՈՒԹԸ ՊԱՏԵԼ ՀԱԿԱՆԵԽԻՉ ԵՎ ՀԱԿԱՀՐԴԵՀԱՅԻՆ ԼՈՒԾՈՒՅԹՈՎ:
- ԳԾԱԳՐԻ ՎՐԱ ՏԱՌԵՐՈՎ ՆՇՎԱԾ ՉԱՓԵՐԸ ՏՐՎՈՒՄ ԵՆ ՆԱԽԱԳԾՈՂԻ ԿՈՂՄԻՑ:
- ՎՐԱԴԻՐՆԵՐԸ ԻՐԱԿԱՆԱՑՆԵԼ ՓԱՅՏԻՑ ԿԱՄ ՄԵՏԱՂԻՑ:

	Երևան քաղաքի Մալաթիա-Սեփաստիա վարչական շրջանի Օհանովի փողոցի հ.15 բազմաբնակարան շենքի տանիքի հիմնանորոգում		ՊԱՏՎԵՐ № «ԵՔ-ՊԸԱՇՁԲ-13/61-2»		
	ՏՆՕՐԵՆ	Լ. ԳՐԻԳՈՐՅԱՆ	Հարտարապետաշինարարական	Փուլ	Թերթ
	ՆԱԽԱԳԾԵՑ	Ա. ՄԱՐԳԱՐՅԱՆ		ԱՆ	ՃՇ-11
			Գազաթային հանգույց	Թերթեր	12
				«Թ.Ա.Հ.Գ.Գրիգ» ՍՊԸ	