



ՏԱՆԻՔԻ ՊԱՏՈՒՀԱՆԻ ՀԱՏՈՒՅԹ

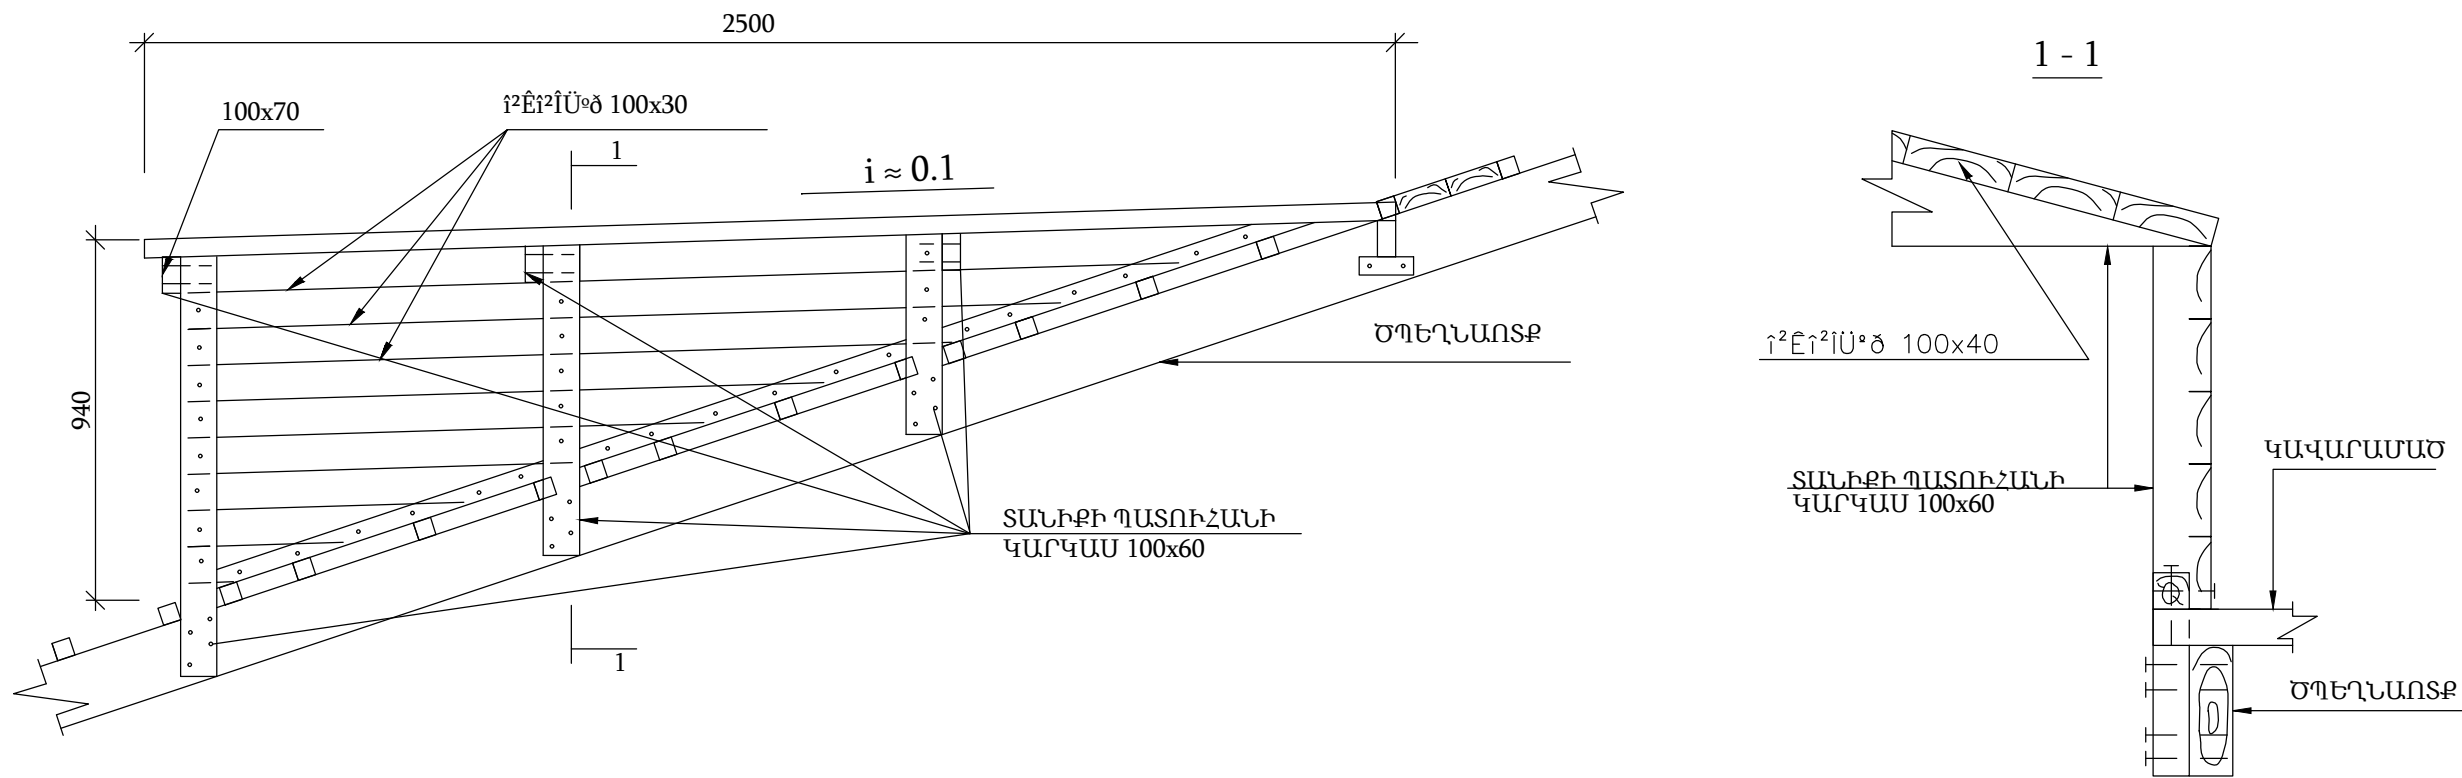


ՏԱՆԻՔԻ ՊԱՏՈՒՀԱՆԻ ՏԵՍՔԸ ԴԻՄԱՅԻՑ

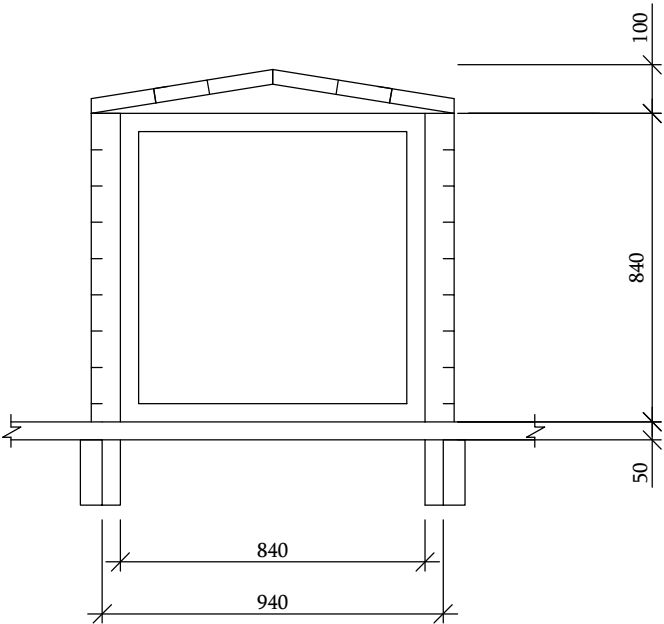

ԾԱՆՈԹՈՒԹՅՈՒՆ

1. ԲՈՒՈՐ ՉԱՓԵՐԸ ՏՐՎԱԾ ԵՆ ՄՄ-ՈՎ :
2. ՓԱՅՏԵ ԷԼԷՄԵՆՏՆԵՐԻ ՀԱՏՈՒՅԹՆԵՐԸ, ՄԵԽԵՐԻ ՉԱՓԸ, ՔԱՆԱԿԸ , ՃՇՏՎՈՒՄ Է ՆԱԽԱԳԾՈՂԻ ԿՈՂՄԻՑ :
3. ՓԱՅՏԱՆՅՈՒԹԸ ՊԱՏԵԼ ՀԱԿԱՆԵԽԻՉ ԵՎ ՀԱԿԱՀՐԴԵՀԱՅԻՆ ԼՈՒԾՈՒՅԹՈՎ :

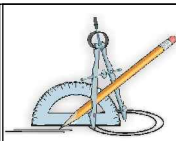

Երևան քաղաքի Մալաթիա-Սեբաստիա վարչական շրջանի Օհանովի փողոցի հ.15 բազմաբնակարան շենքի տանիքի հիմնանորոգում

ՊԱՏՎԵՐ
№ «ԵՔ-ՊԸԱՇՁԲ-13/61-2»

ՏՆՕՐԵՆ
ՆԱԽԱԳԾԵՑ

Լ. ԳՐԻԳՈՐՅԱՆ
Ա. ՄԱՐԳԱՐՅԱՆ

LL dep
Markos

Ճարտարապետաշինարարական
Տանիքի պատուհանների հատույթ

Փուլ
ԱՆ

Թերթ
ՃՇ-12

Թերթեր
12

«Թ.Ա.Հ.Գ.Գրիգ» ՍՊԸ