


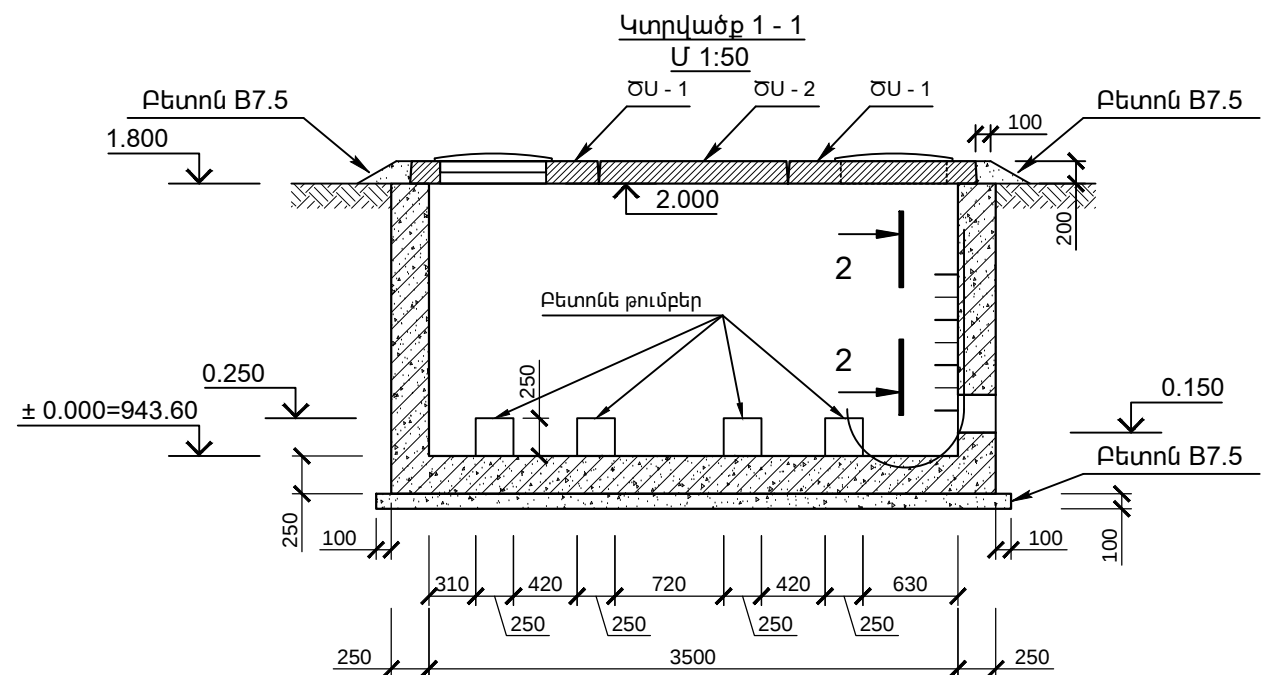
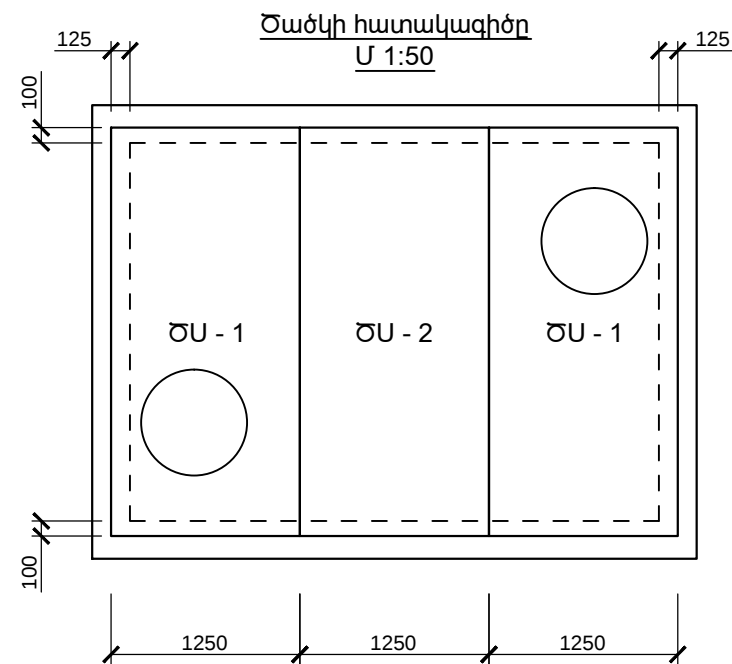


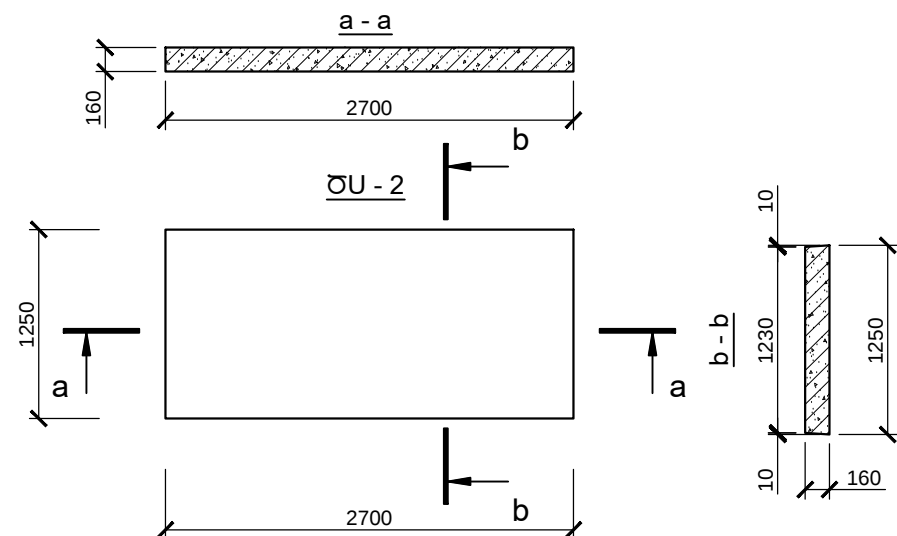


Հատակագիծ 0.250 նիշով  
Մ 1:50

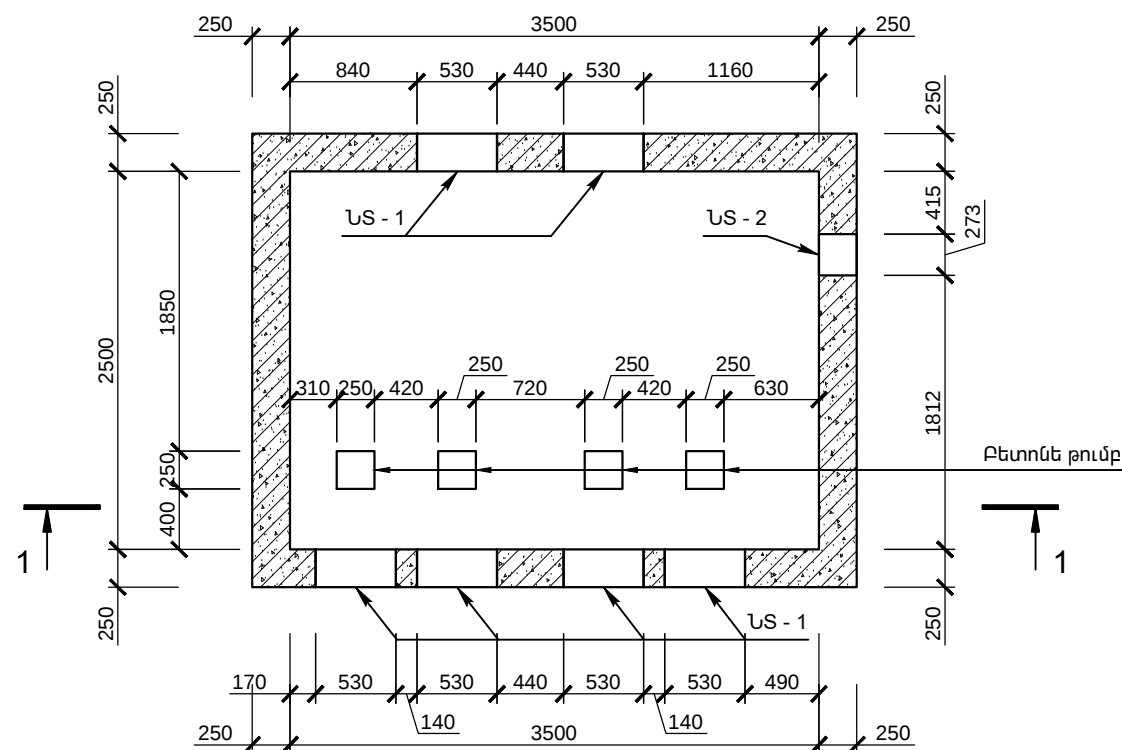




ՆՏ - 1 (ՆՏ - 2)  
Մ 1:20

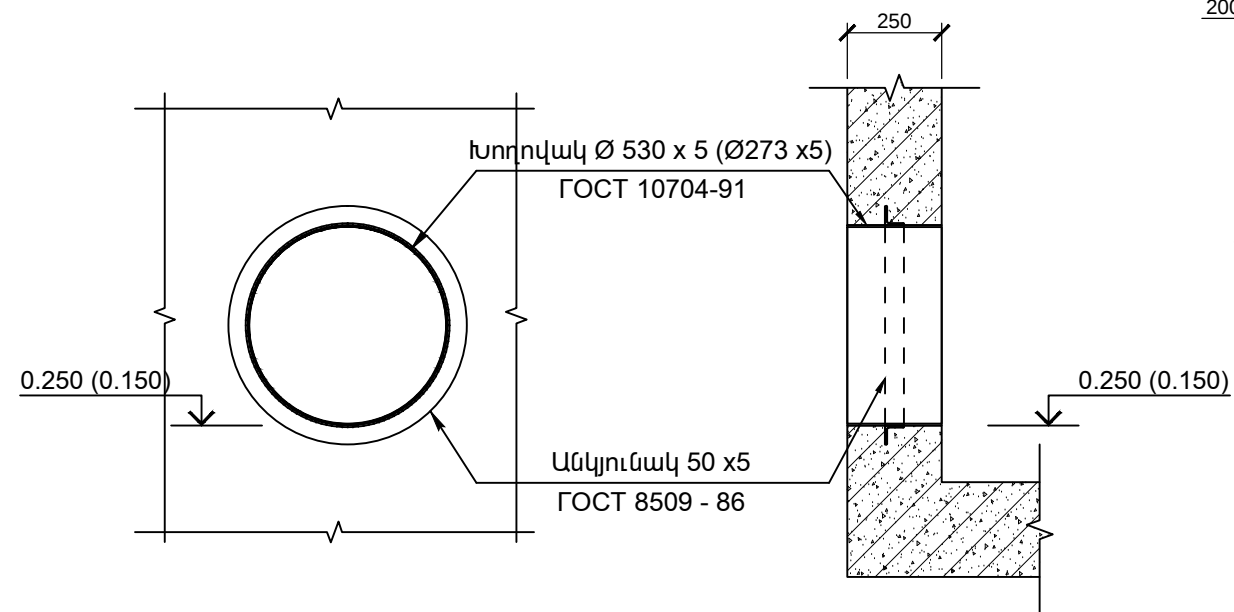

1. Տվյալ գծագիրը կարող է լինել ԿԵ - 67 ÷ ԿԵ - 69 գծագրերի հետ համատեղ

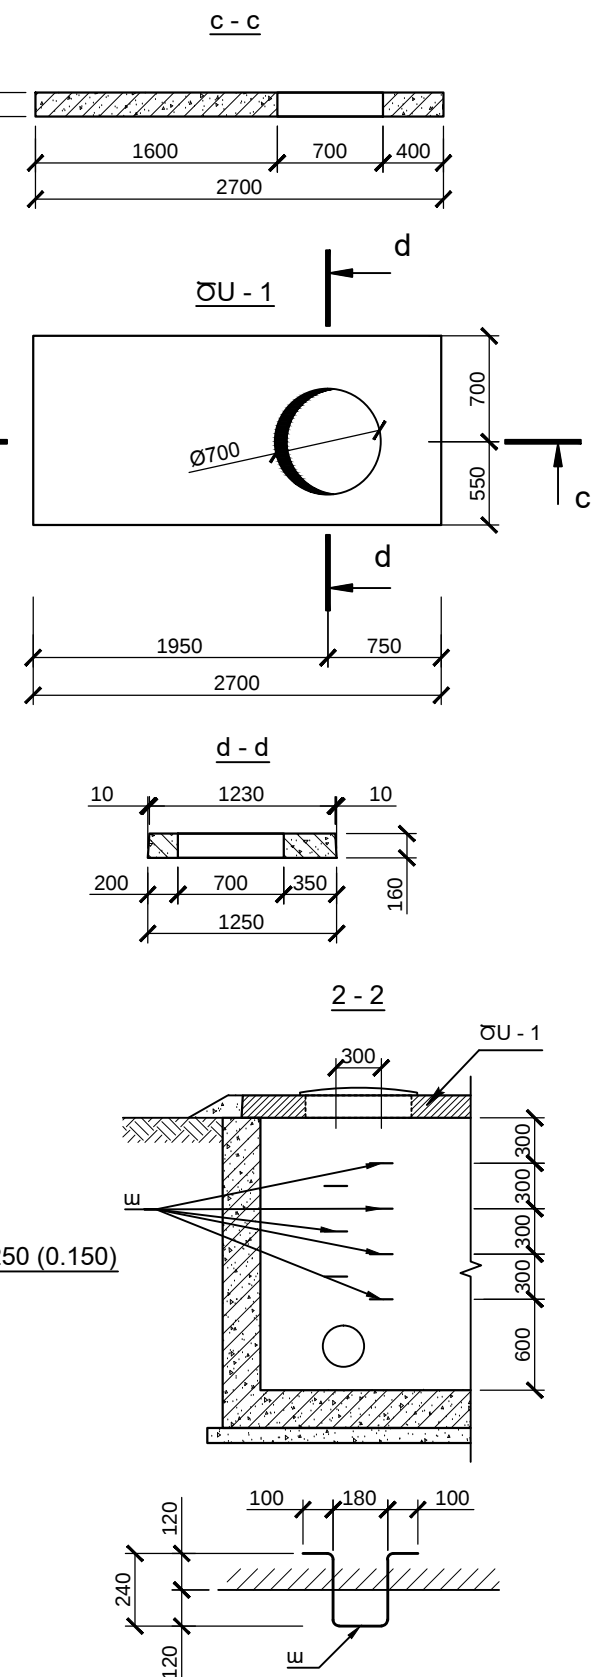



|           |               |  |  |                                                    |                                       |      |        |
|-----------|---------------|--|--|----------------------------------------------------|---------------------------------------|------|--------|
|           |               |  |  | Պայմանագիր ԵՐԶԷԿ ՊԸԱՇՁԲ 21/13                      |                                       |      | ԿԵ     |
|           |               |  |  | «Երևանի Ջերմաէլեկտրակենտրոն» ՓԲԸ                   |                                       |      |        |
| Մշակեց    | Բարխուդարյանց |  |  | K-250 տեսակի տուրբոկոմպրեսորային կայանքի կառուցում | ՓՈՒԼ                                  | ԹԵՐԹ | ԹԵՐԹԵՐ |
| Ստուգեց   | Հովհաննիսյան  |  |  |                                                    | ԱՆ                                    | 66   |        |
| Գլխ.մասն. | Լ.Շահագիզյան  |  |  | Ջրամատակարարման հոր ՋՀ - 1 Կաղապարամաճային գծագրեր | "ԱՐՓԱ-ՍԵՎԱՆ ՆԱԽԱԳԻԾ"<br>ք.Երևան 2013թ |      |        |
| ՆԳՃ       | Հովհաննիսյան  |  |  |                                                    |                                       |      |        |
| Տեխ.տն.   | Ա.Աղիլխանյան  |  |  |                                                    |                                       |      |        |

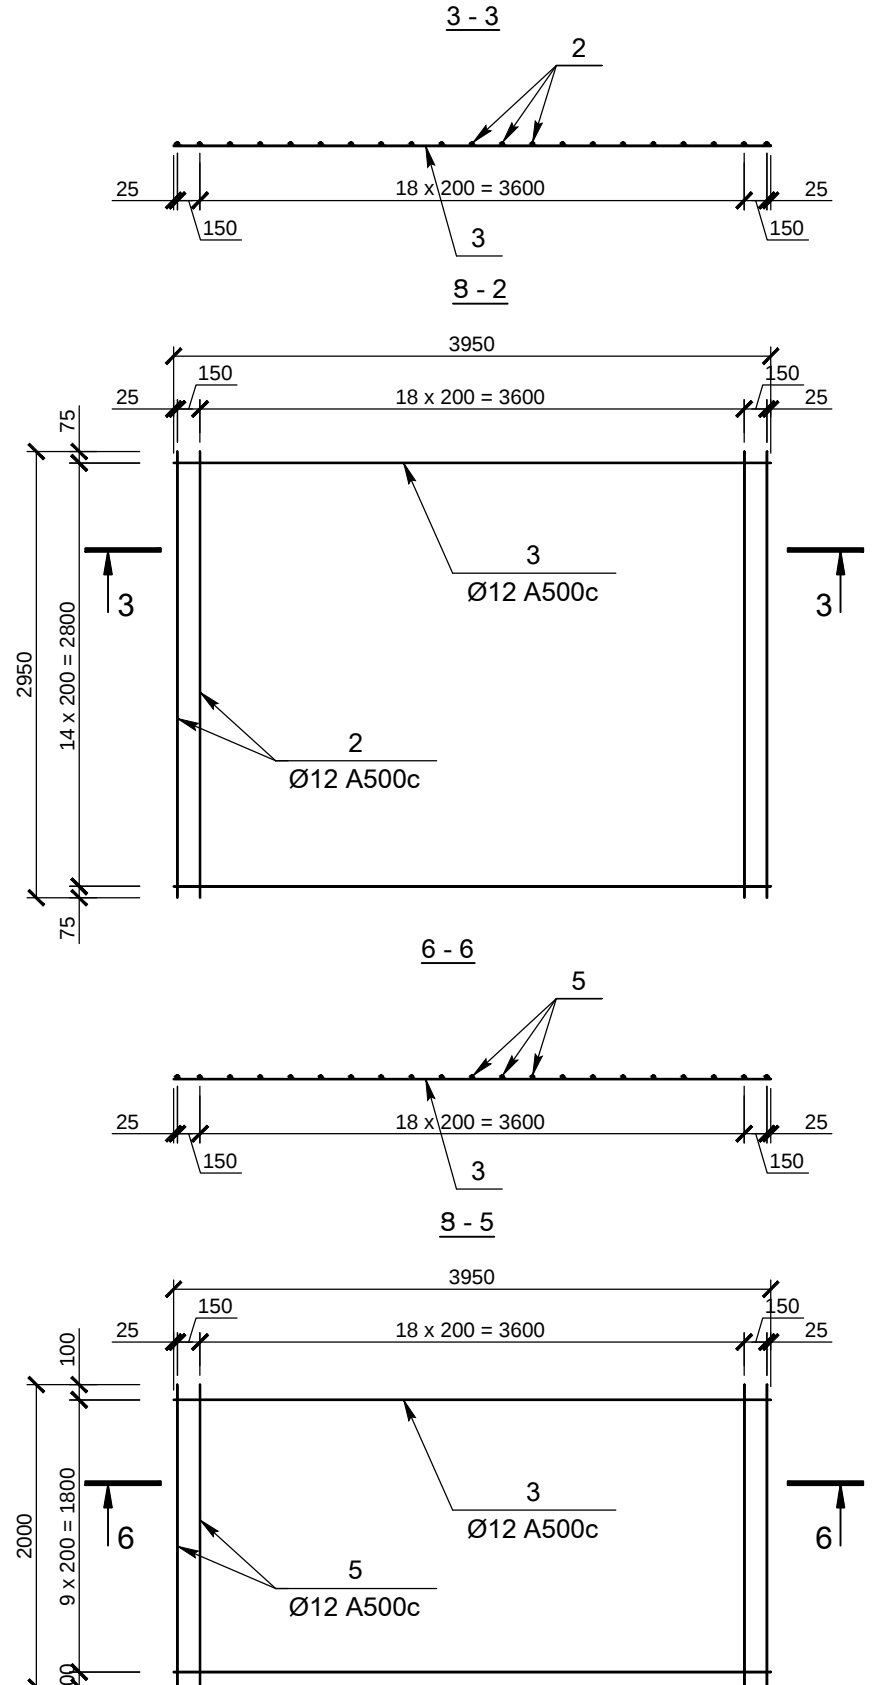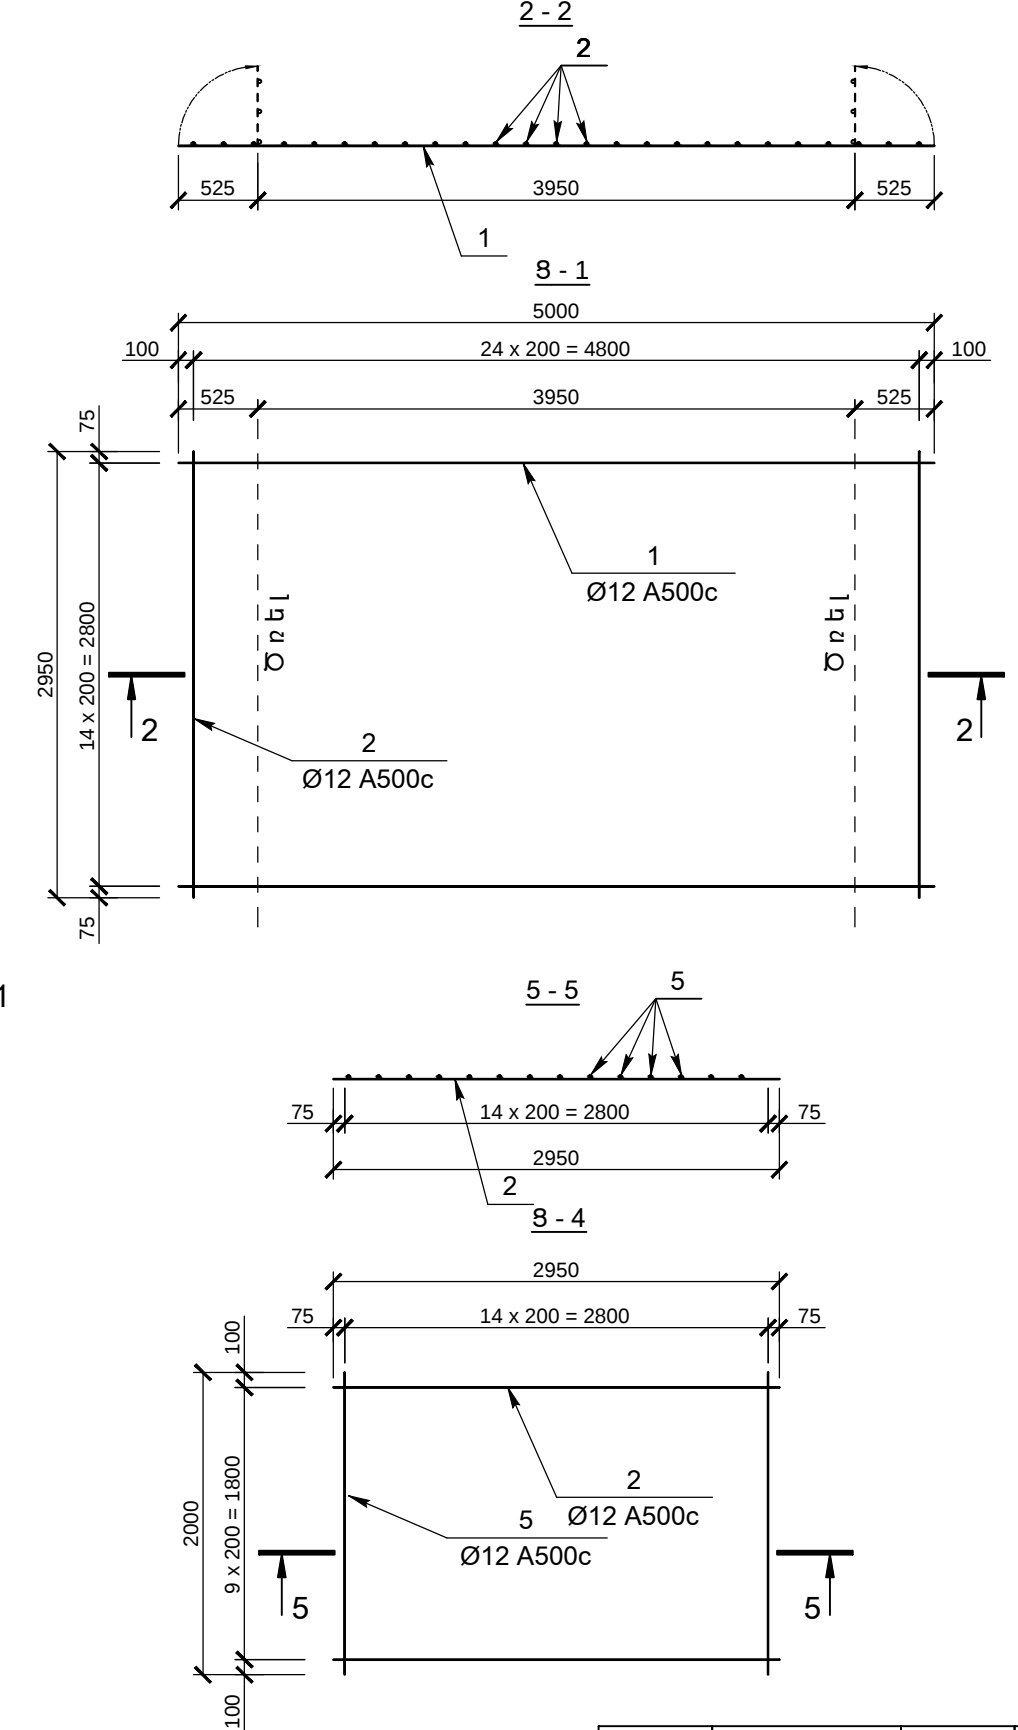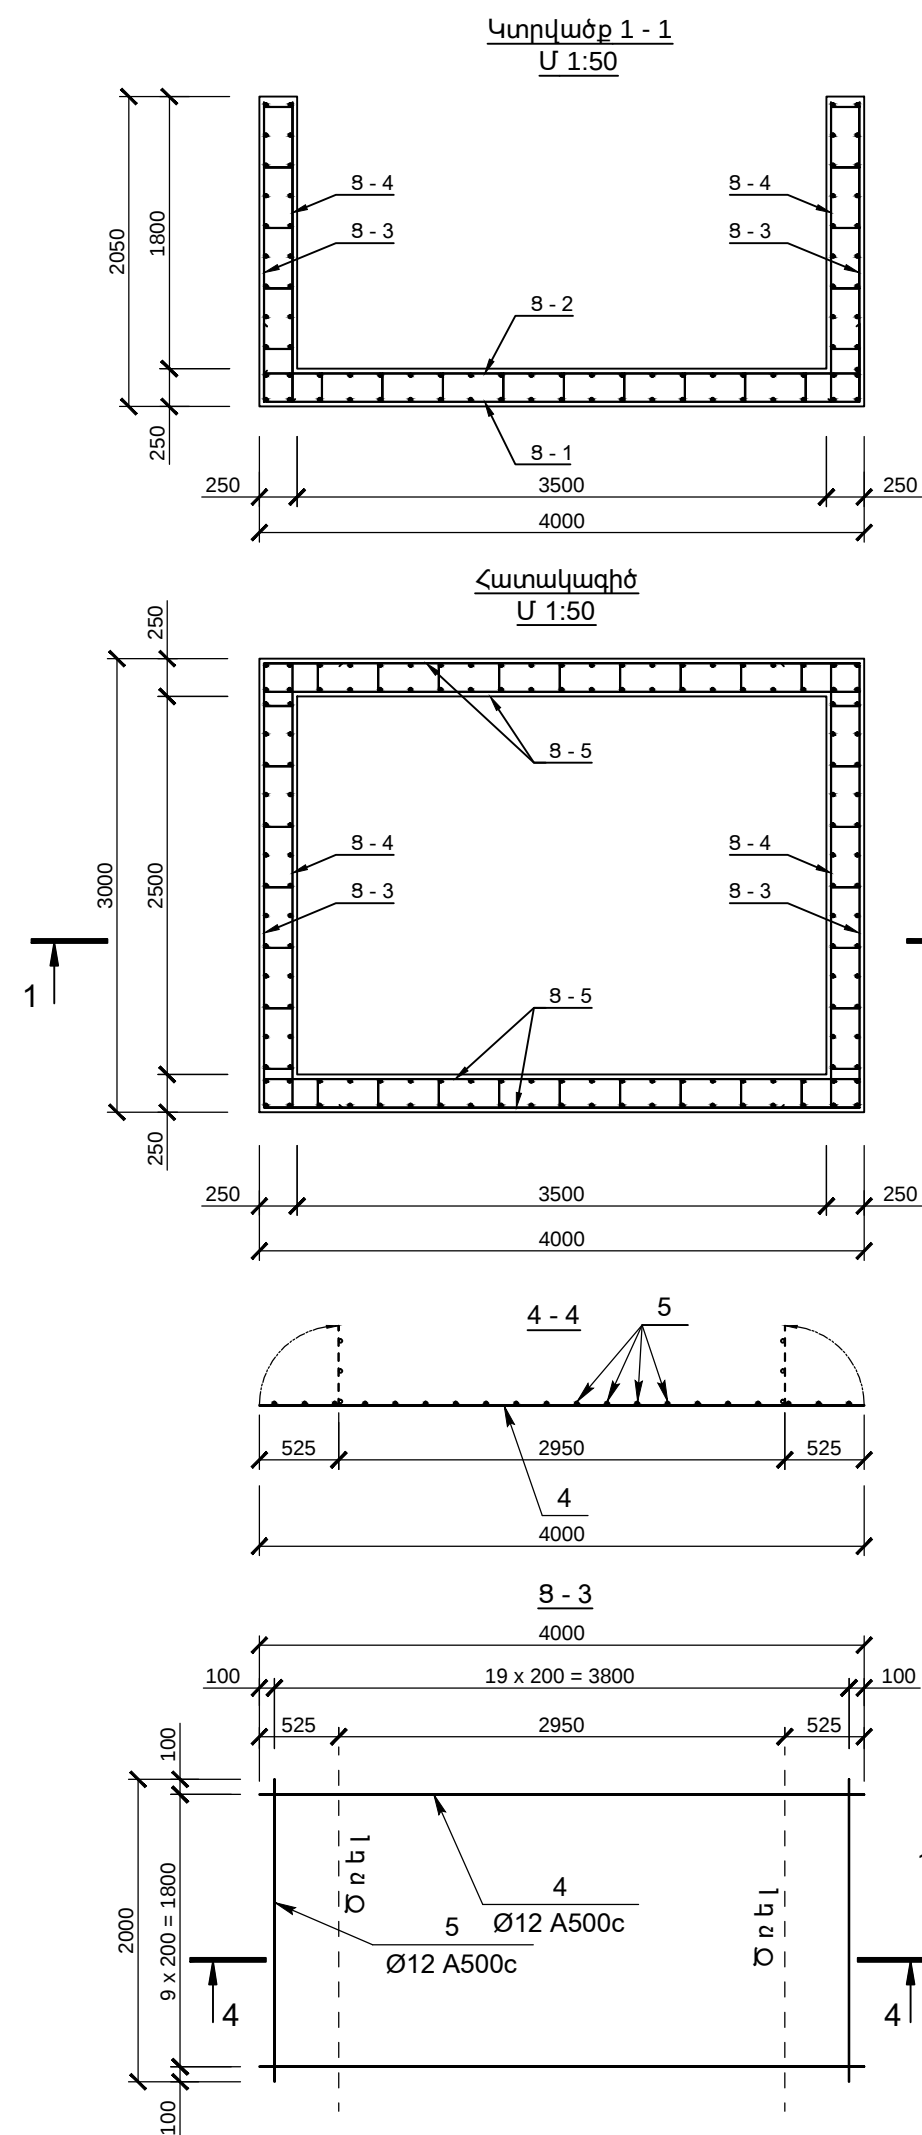


1. Տվյալ գծագիրը կարդալ ԿԵ - 66, ԿԵ - 68, ԿԵ - 69 գծագրերի հետ համատեղ

|           |               |  |  |                                                                                |                                       |      |        |
|-----------|---------------|--|--|--------------------------------------------------------------------------------|---------------------------------------|------|--------|
|           |               |  |  | Պայմանագիր ԵՐԶԷԿ ՊԸԱՇՁԲ 21/13 ԿԵ                                               |                                       |      |        |
|           |               |  |  | «Երևանի Ջերմաէլեկտրակենտրոն» ՓԲԸ                                               |                                       |      |        |
| Մշակեց    | Բարխուդարյանց |  |  | K-250 տեսակի տուրբոկոմպրեսորային կայանքի կառուցում                             | ՓՈՒԼ                                  | ԹԵՐԹ | ԹԵՐԹԵՐ |
| Ստուգեց   | Հովհաննիսյան  |  |  |                                                                                | ԱՆ                                    | 67   |        |
| Գլխ.մասն. | Լ.Շահագիզյան  |  |  | Ջրամատակարարման հոր ՋՀ - 1 -ի ամրանավորումը:<br>8 - 1... 8 - 5 եռակցված ցանցեր | "ԱՐՓԱ-ՍԵՎԱՆ ՆԱԽԱԳԻԾ"<br>ք.Երևան 2013թ |      |        |
| ՆԳՃ       | Հովհաննիսյան  |  |  |                                                                                |                                       |      |        |
| Տեխ.տն.   | Ա.Աղիլխանյան  |  |  |                                                                                |                                       |      |        |




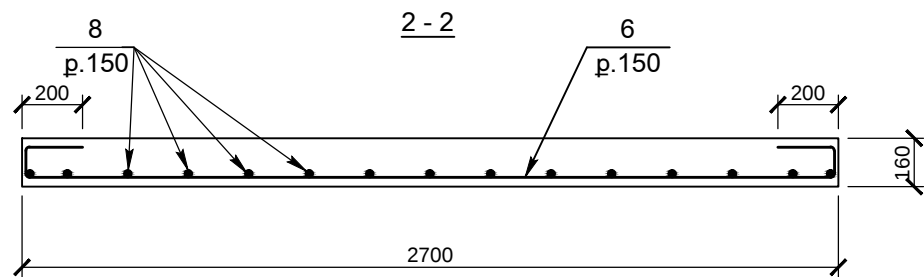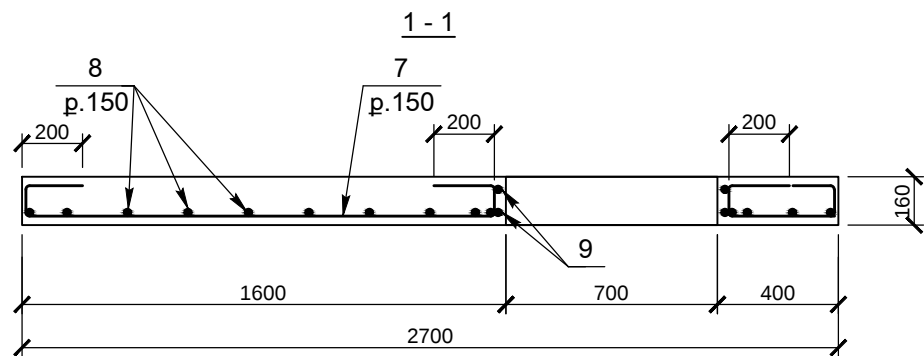




ԾՍ - 1 սալի ամրանավորումը

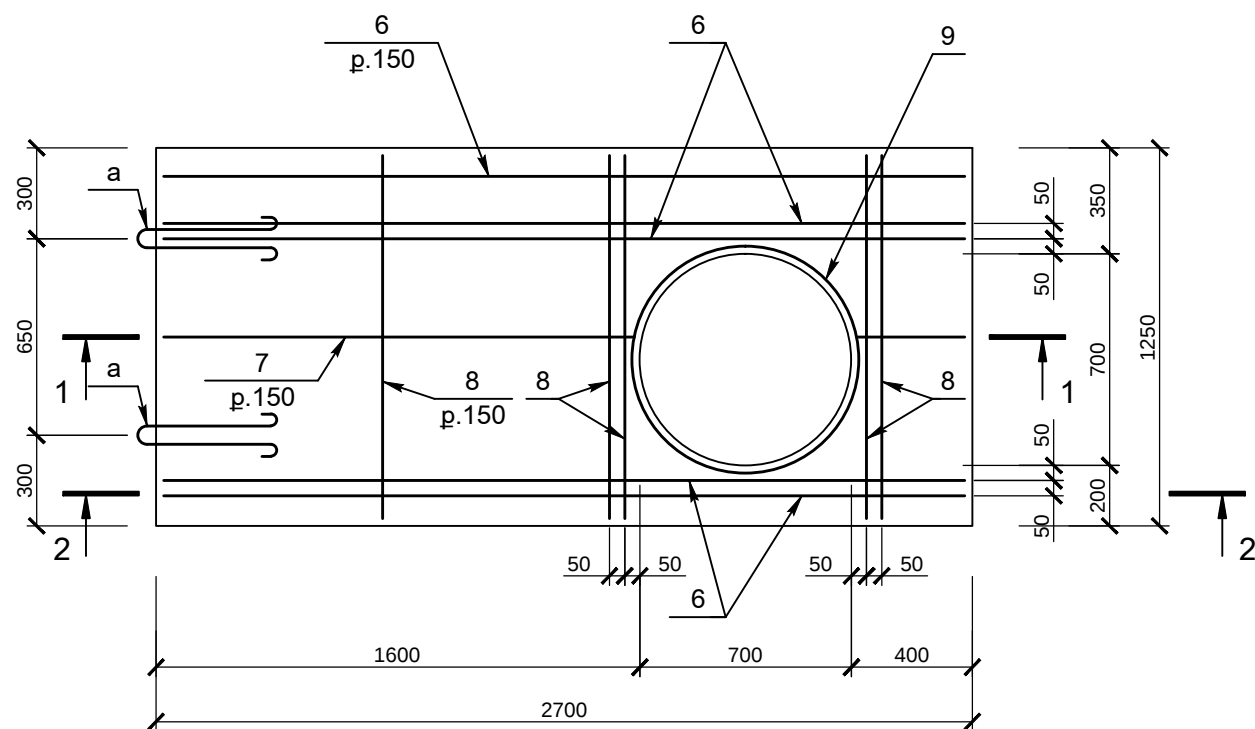

1. Տվյալ գծագիրը կարդալ ԿԵ - 66, ԿԵ - 67, ԿԵ - 69 գծագրերի հետ համատեղ

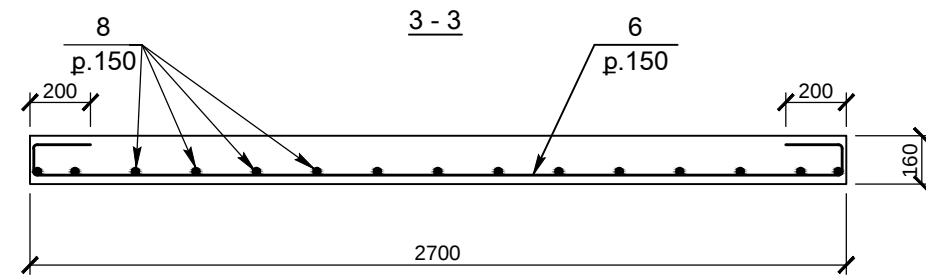

ԾՍ - 2 սալի ամրանավորումը

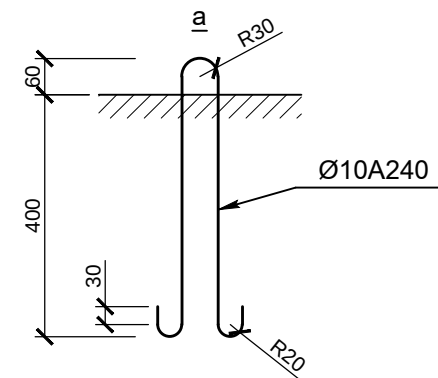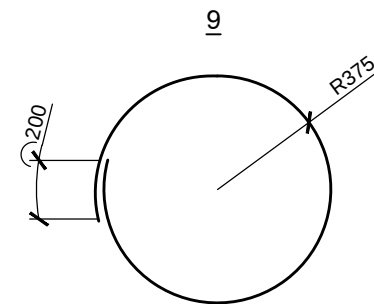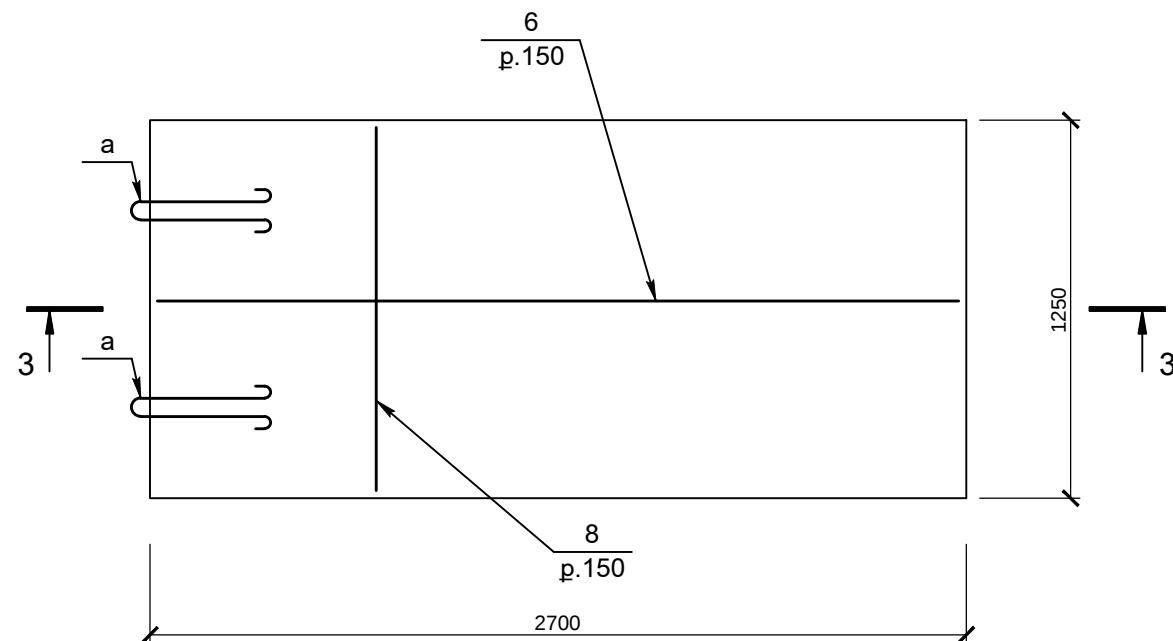

|           |                |  |  |                                                      |                                     |      |        |
|-----------|----------------|--|--|------------------------------------------------------|-------------------------------------|------|--------|
|           |                |  |  | Պայմանագիր ԵՐԶԷԿ ՊԸԱՇՁԲ 21/13                        |                                     |      | ԿԵ     |
|           |                |  |  | «Երևանի Զերմաէլեկտրակենտրոն» ՓԲԸ                     |                                     |      |        |
| Մշակեց    | Բարխուդարյանց  |  |  | K-250 տեսակի տուրբոկոմպրեսորային կայանքի կառուցում   | ՓՈՒԼ                                | ԹԵՐԹ | ԹԵՐԹԵՐ |
| Ստուգեց   | Լ.Հովհաննիսյան |  |  |                                                      | ԱՆ                                  | 68   |        |
| Գլխ.մասն. | Լ.Շահագիզյան   |  |  |                                                      |                                     |      |        |
| ՆԳՃ       | Լ.Հովհաննիսյան |  |  | ԶՀ-1 հորի ծՍ - 1 և ծՍ - 2 ծածկի սալերի ամրանավորումը | "ԱՐՓԱ-ՍԵՎԱՆ ՆԱԽԱԳԻԾ" Բ.Երևան 2013թ. |      |        |
| Տեխ.տն.   | Ա.Աղիլխանյան   |  |  |                                                      |                                     |      |        |

| ԵՐԿԱԹԲԵՏՈՆԵ ՏԱՐՐԵՐԻ ՄԱՍՆԱԳԻՐ |      |      |                |                                         |            |          |
|------------------------------|------|------|----------------|-----------------------------------------|------------|----------|
| Ֆորմատ                       | գրտի | դիմք | Նշանակումը     | Անվանումը                               | Քանակը հատ | Նշումներ |
|                              |      |      |                | <u>Ջրամատակարարման հոր ԶՀ - 1</u>       |            |          |
|                              |      |      |                | <u>Ցանց Ց - 1</u>                       | 1          |          |
|                              |      | 1    | CTO AC4M 7-93  | Ø12A500c, L=5000                        | 14         | 4.44 կգ  |
|                              |      | 2    | CTO AC4M 7-93  | Ø12A500c, L=2950                        | 24         | 2.62 կգ  |
|                              |      |      |                | <u>Ցանց Ց - 2</u>                       | 1          |          |
|                              |      | 3    | CTO AC4M 7-93  | Ø12A500c, L=3950                        | 14         | 3.51 կգ  |
|                              |      | 2    | CTO AC4M 7-93  | Ø12A500c, L=2950                        | 20         | 2.62 կգ  |
|                              |      |      |                | <u>Ցանց Ց - 3</u>                       | 2          |          |
|                              |      | 4    | CTO AC4M 7-93  | Ø12A500c, L=4000                        | 18         | 3.55 կգ  |
|                              |      | 5    | CTO AC4M 7-93  | Ø12A500c, L=2000                        | 38         | 1.78 կգ  |
|                              |      |      |                | <u>Ցանց Ց - 4</u>                       | 2          |          |
|                              |      | 2    | CTO AC4M 7-93  | Ø12A500c, L=2950                        | 18         | 2.62 կգ  |
|                              |      | 5    | CTO AC4M 7-93  | Ø12A500c, L=2000                        | 28         | 1.78 կգ  |
|                              |      |      |                | <u>Ցանց Ց - 5</u>                       | 4          |          |
|                              |      | 3    | CTO AC4M 7-93  | Ø12A500c, L=3950                        | 36         | 3.51 կգ  |
|                              |      | 5    | CTO AC4M 7-93  | Ø12A500c, L=2000                        | 80         | 1.78 կգ  |
|                              |      |      |                | <u>Ներդիր տարրեր ՆՏ-1</u>               | 2          |          |
|                              |      |      | ГОСТ 10704-91  | Խողովակ Ø 530 x 5, L=250 մմ             | 1          | 16.2 կգ  |
|                              |      |      | ГОСТ 8509 - 86 | Անկյունակ 50 x5, L= 1980 մմ             | 1          | 7.5 կգ   |
|                              |      |      |                | <u>Ներդիր տարրեր ՆՏ-2</u>               | 1          |          |
|                              |      |      | ГОСТ 10704-91  | Խողովակ Ø273 x5, L=250 մմ               | 1          | 8.3 կգ   |
|                              |      |      | ГОСТ 8509 - 86 | Անկյունակ 50 x5, L= 1170 մմ             | 1          | 4.4 կգ   |
|                              |      |      |                | <u>Նյութերի ծախսը ԶՀ - 1 հորի համար</u> |            |          |
|                              |      |      |                | B15 դասի բետոն                          |            | 8.3մ³    |
|                              |      |      |                | B7.5 դասի բետոն                         |            | 1.4 մ³   |
|                              |      |      |                |                                         |            |          |
|                              |      |      |                | <u>Ծածկի սալեր ԾՍ - 1</u>               |            |          |
|                              |      | 6    | CTO AC4M 7-93  | Ø10A500c, L=2650                        | 4          | 1.64 կգ  |
|                              |      | 7    | CTO AC4M 7-93  | Ø10A500c, L =15900                      | -          | 9.86 կգ  |
|                              |      | 8    | CTO AC4M 7-93  | Ø10A500c, L=1200                        | 19         | 0.74 կգ  |

|  |  |  |  |  |  |  |
|--|--|--|--|--|--|--|
|  |  |  |  |  |  |  |
|--|--|--|--|--|--|--|



| Ֆորմատ | գրտի | դիմք | Նշանակումը    | Անվանումը                                 | Քանակը հատ | Նշումներ |
|--------|------|------|---------------|-------------------------------------------|------------|----------|
|        |      | 9    | CTO AC4M 7-93 | 10A240, L=2555                            | 2          | 1.58 կգ  |
|        |      | a    | CTO AC4M 7-93 | 10A240, L=1320                            | 2          | 0.82կգ   |
|        |      |      |               | <u>Նյութերի ծախսը ԾՍ - 1 սալերի համար</u> |            |          |
|        |      |      |               | B15 դասի բետոն                            |            | 0.5 մ³   |
|        |      |      |               |                                           |            |          |
|        |      |      |               | <u>Ծածկի սալ ԾՍ - 2</u>                   |            |          |
|        |      | 6    | CTO AC4M 7-93 | Ø10A500c, L=2650                          | 10         | 1.64 կգ  |
|        |      | 8    | CTO AC4M 7-93 | Ø10A500c, L=1200                          | 19         | 0.74 կգ  |
|        |      | a    | CTO AC4M 7-93 | 10A240, L=1320                            | 4          | 0.82 կգ  |
|        |      |      |               | <u>Նյութերի ծախսը ԾՍ - 2 սալի համար</u>   |            |          |
|        |      |      |               | B15 դասի բետոն                            |            | 0.6 մ³   |

| ՊՈՂՊԱՏԻ ԱՄՓՈՓԱԳԻՐ ՄԵԿ ԿՈՆՍՏՐՈՒԿՏԻՎ ՏԱՐՐԻ ՀԱՄԱՐ (կգ) |                       |     |        |      |     |        |         |                 |           |        |                            |        |         |                 |
|-----------------------------------------------------|-----------------------|-----|--------|------|-----|--------|---------|-----------------|-----------|--------|----------------------------|--------|---------|-----------------|
| Տարրի մակնիշը                                       | Ամրանային պատրաստվածք |     |        |      |     |        |         |                 |           |        |                            |        |         | Ընդհանուր ծախսը |
|                                                     | Ամրանի դասը           |     |        |      |     |        | Ամբողջը |                 |           |        |                            |        | Ամբողջը |                 |
|                                                     | A240                  |     | A500C  |      |     |        |         | Պողպատե խողովակ |           |        | Պող. հավասարակող անկյունակ |        |         |                 |
|                                                     | СТО AC4M 7-93         |     |        |      |     |        |         | ГОСТ 10704-91   |           |        | ГОСТ 8509-93               |        |         |                 |
|                                                     | Ø8                    | Ø10 | Ընդամ. | Ø10  | Ø12 | Ընդամ. |         | Ø 530 x 5       | Ø 273 x 5 | Ընդամ. | L50x5                      | Ընդամ. |         |                 |
|                                                     | ԶՀ-1 (1 հատ)          | -   | -      | -    | -   | 455.1  |         | 455.1           | 455.1     | 32.4   | 8.3                        | 40.7   |         |                 |
| ԾՍ-1 (2 հատ)                                        | -                     | -   | -      | 35.3 | -   | 35.3   | 35.3    | -               | -         | -      | -                          | -      | -       | 35.3            |
| ԾՍ-2 (1 հատ)                                        | -                     | -   | -      | 33.7 | -   | 33.7   | 33.7    | -               | -         | -      | -                          | -      | -       | 33.7            |

1. Տվյալ գծագիրը կարդալ ԿԵ - 66 ÷ ԿԵ - 68 գծագրերի հետ համատեղ

|           |                |  |  |                                                         |                                                                                       |      |        |
|-----------|----------------|--|--|---------------------------------------------------------|---------------------------------------------------------------------------------------|------|--------|
|           |                |  |  | Պայմանագիր ԵՐՋԷԿ ՊԸԱՇՁԲ 21/13                           |                                                                                       | ԿԵ   |        |
|           |                |  |  | «Երևանի Ջերմաէլեկտրակենտրոն» ՓԲԸ                        |                                                                                       |      |        |
| Մշակեց    | Բարխուդարյան   |  |  | K-250 տեսակի տուրբոկոմպրեսորային կայանքի կառուցում      | ՓՈՒԼ                                                                                  | ԹԵՐԹ | ԹԵՐԹԵՐ |
| Ստուգեց   | Լ.Հովհաննիսյան |  |  |                                                         | ԱՆ                                                                                    | 69   |        |
| Գլխ.մասն. | Լ.Շահագիզյան   |  |  |                                                         |                                                                                       |      |        |
| ՆԳՃ       | Լ.Հովհաննիսյան |  |  | Ջրամատակարարման հոր ԶՀ - 1 Երկաթբետոնե տարրերի մասնագիր | "ԱՐՓԱ-ՍԵՎԱՆ ՆԱԽԱԳԻԾ"<br>ք.Երևան 2013թ                                                 |      |        |
| Տեխ.տն.   | Ա.Ադիլխանյան   |  |  |                                                         |                                                                                       |      |        |
|           |                |  |  |                                                         |  |      |        |



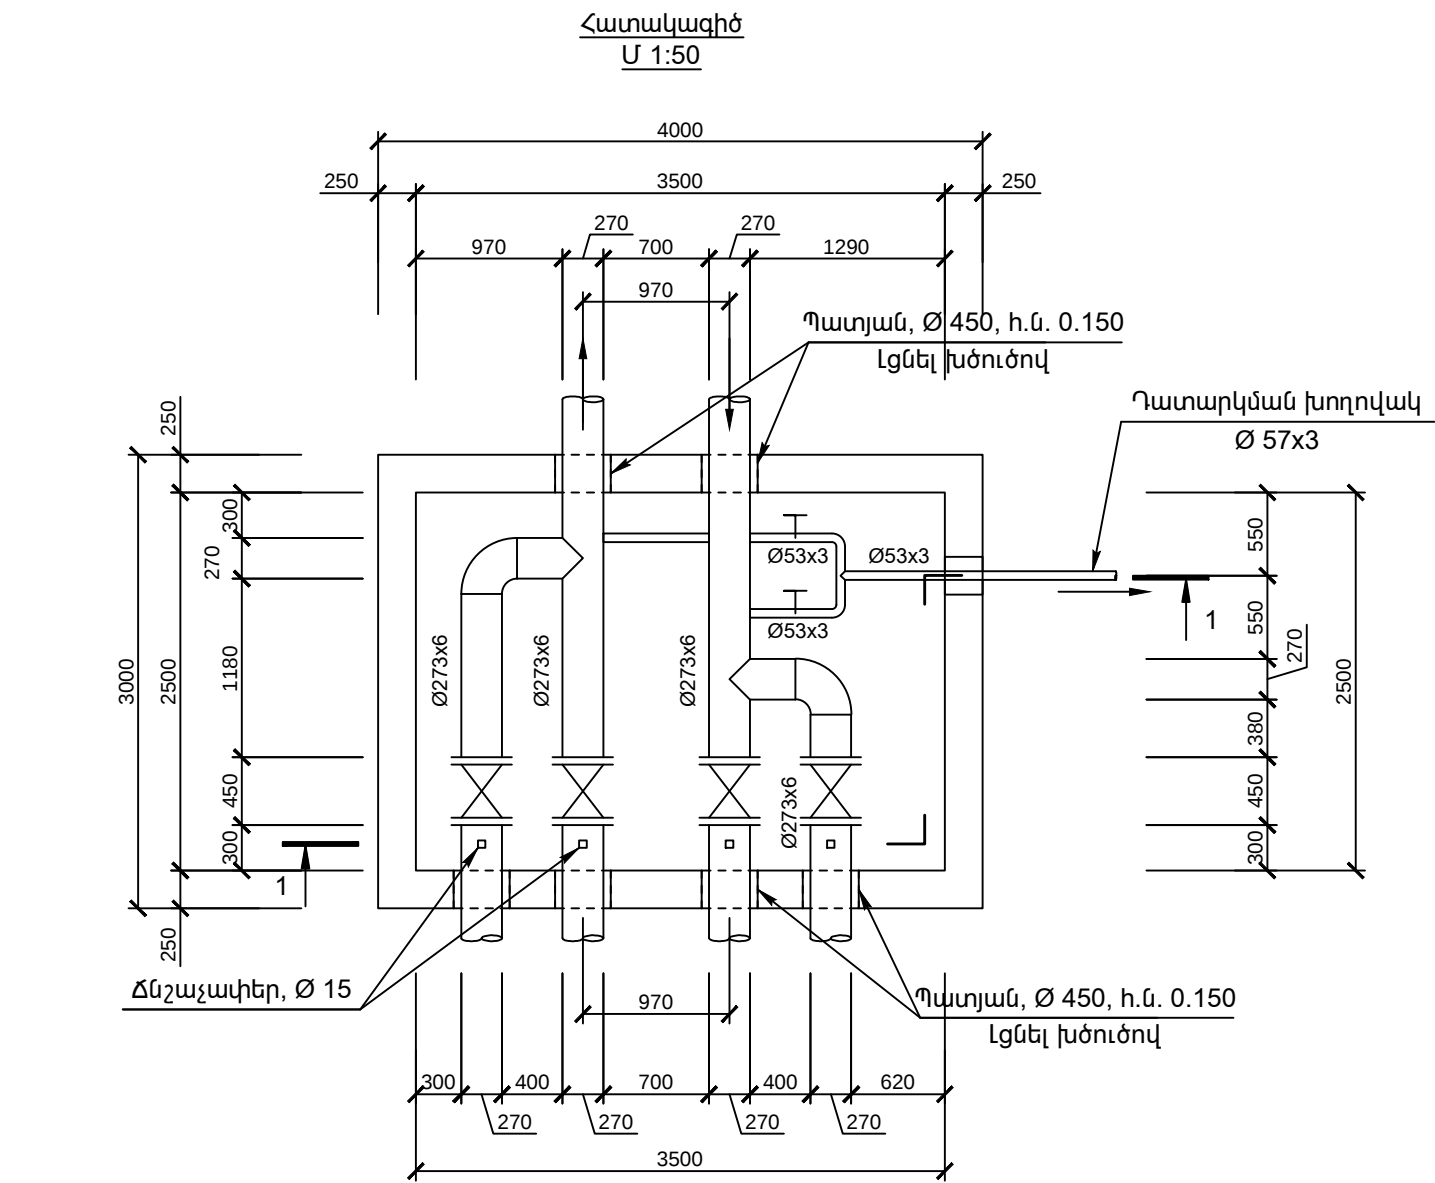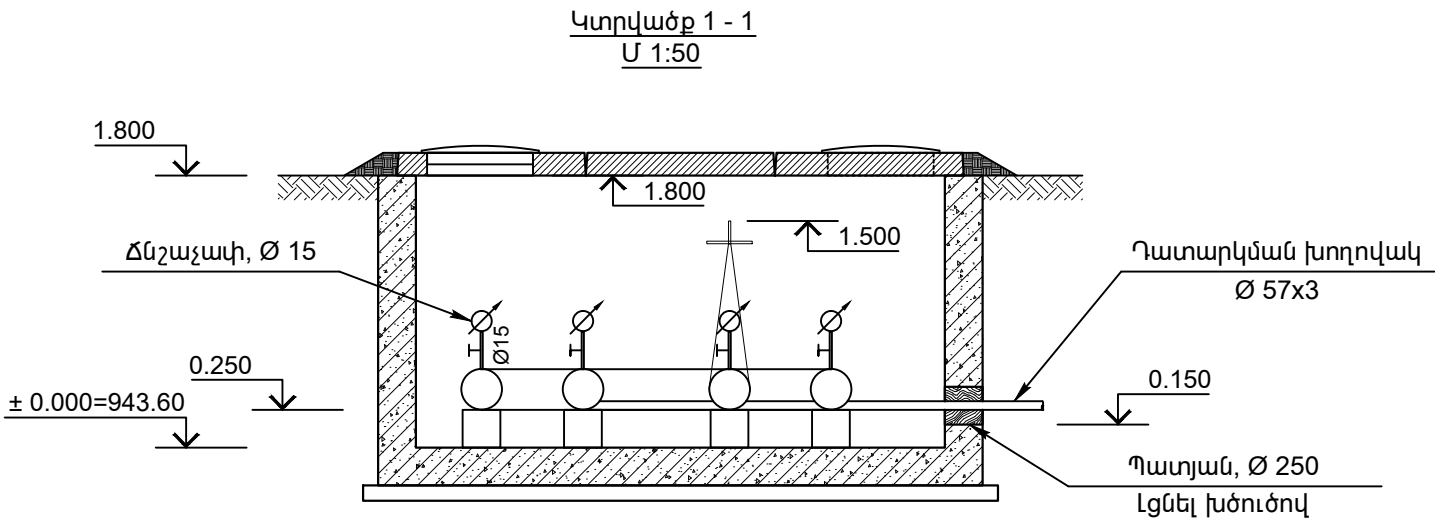


Մասնագիր


| №№ | Անվանումը                                                   | Չափման միավորը | Քանակը    |
|----|-------------------------------------------------------------|----------------|-----------|
| 1  | Պողպատե էլեկտրաեռակցված խողովակ, Ø 273 x 5 (ГОСТ 8696 - 82) | մ              | 8.0       |
| 2  | Թուջե կցաշուրթավոր սողնակ, Ø 250, P = 1 ՄՊա, 30 Կ 6 ԵԿ      | հատ            | 4         |
| 3  | Պողպատե կցաշուրթեր, Ø 250, P = 1 ՄՊա                        | հատ            | 8         |
| 4  | Պողպատե անկյունակ, $\alpha = 90^\circ$ , Ø 250, P = 1 ՄՊա   | հատ / կգ       | 2 / 54.0  |
| 5  | Պողպատե եռաբաշխիչ, Ø 250 x 250, P = 1 ՄՊա                   | հատ / կգ       | 2 / 110.2 |
| 6  | Պողպատե պատյան, Ø 478 x 5, L = 0.4 մ, 6 հատ                 | մ              | 2.4       |
| 7  | Ճնշաչափ (մոնոմետր)                                          | հատ            | 4         |
| 8  | Բրոնզե պարուրակավոր փական, Ø 15                             | հատ            | 4         |
| 9  | Պողպատե ջրագազատար խողովակ, Ø 15                            | մ              | 1.0       |
| 10 | Խծուծ                                                       | մ <sup>3</sup> | 0.02      |
| 11 | Խողովակաշարերի և ձևավոր մասերի երկշերտ յուղաներկում         | մ <sup>2</sup> | 15.0      |
| 12 | Բրոնզե պարուրակավոր փական, Ø 50                             | հատ            | 2         |
| 13 | Պողպատե ջրագազատար խողովակ, Ø 57 x 3                        | մ              | 4.0       |
| 14 | Պողպատե ձևավոր մասեր, Ø 50                                  | կգ             | 9.0       |

1. ՋՀ - 1 ջրամատակարարման հորի շինարարական գծագրերը տես ԿԵ - 66 ... ԿԵ - 69

|           |                |  |  |                                                    |                                       |      |        |
|-----------|----------------|--|--|----------------------------------------------------|---------------------------------------|------|--------|
|           |                |  |  | Պայմանագիր ԵՐՋԷԿ ՊԸԱՇՁԲ 21/13                      |                                       |      | ՋԿ     |
|           |                |  |  | «Երևանի Ջերմաէլեկտրակենտրոն» ՓԲԸ                   |                                       |      |        |
| Մշակեց    | Մ.Գրիգորյան    |  |  | K-250 տեսակի տուրբոկոմպրեսորային կայանքի կառուցում | ՓՈՒԼ                                  | ԹԵՐԹ | ԹԵՐԹԵՐ |
| Ստուգեց   | Լ.Հովհաննիսյան |  |  |                                                    | ԱՆ                                    | 3    |        |
| Գլխ.մասն. | Մ.Գրիգորյան    |  |  |                                                    |                                       |      |        |
| ՆԳՃ       | Լ.Հովհաննիսյան |  |  | Ջրամատակարարման հոր ՋՀ - 1                         | "ԱՐՓԱ-ՍԵՎԱՆ ՆԱԽԱԳԻԾ"<br>ք.Երևան 2013թ |      |        |
| Տեխ.տն.   | Ա.Ադիլխանյան   |  |  |                                                    |                                       |      |        |

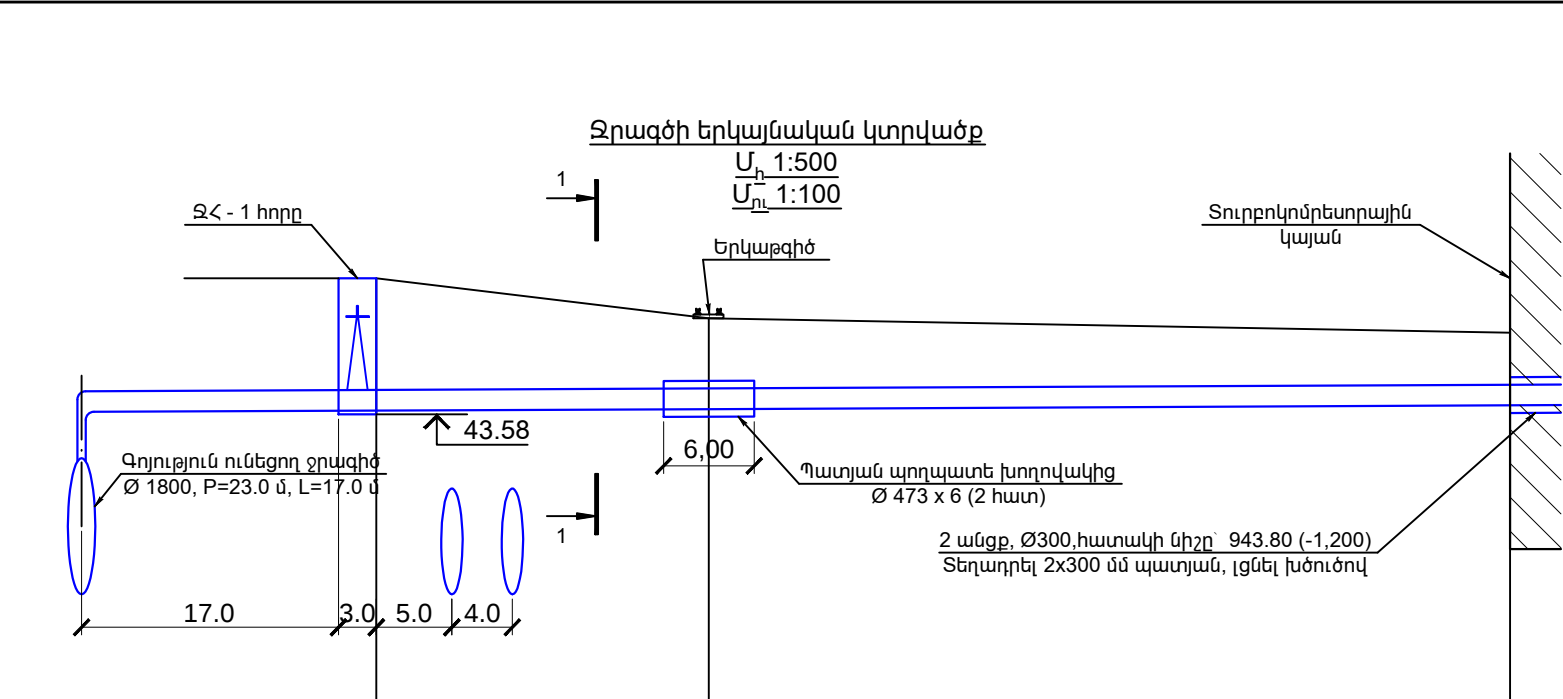

|                                     |                                                                             |       |       |
|-------------------------------------|-----------------------------------------------------------------------------|-------|-------|
|                                     | 43.83                                                                       | 43.85 | 43.90 |
|                                     | 45.58                                                                       | 45.05 | 44.86 |
| Երկրաբանակ. տվյալներ                | IV խմբի գրունտ                                                              |       |       |
| Խողովակի նյութը, Ø-ն և մեկուսացումը | Պողպատե խողովակ Ø 273 x 6 ուժեղացված հակակորոզիոն մեկուսացումով (զույգ գիծ) |       |       |
| Թեքությունը                         | 0.001                                                                       |       |       |
| Հեռավորությունը, մ                  | 75.0                                                                        |       |       |
| Հեռավորությունը                     | 22,0                                                                        | 53,0  |       |

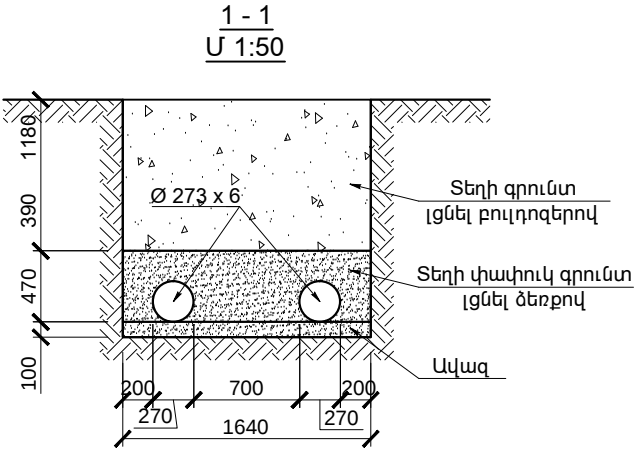


Աշխատանքների ծավալների մասնագիրը

| №№ | Անվանումը                                                                                           | Չափման միավորը | Քանակը |
|----|---|----------------|--------|
| 1  | Գրունտի մշակում խրամուղում էքսկավատորով, կողալցումով, III խմբի գր.                                  | մ <sup>3</sup> | 234.0  |
| 2  | Նույնը, ձեռքով                                                                                      | մ <sup>3</sup> | 78.0   |
| 3  | Ավազե շերտի փռում խողովակի տակ, h = 10 սմ                                                           | մ <sup>3</sup> | 21.3   |
| 4  | Պողպատե խողովակ Ø 273 x 6 ուժեղացված հակակորոզիոն մեկուսացումով                                     | մ              | 197.0  |
| 5  | Նույնը, Ø 57 x 3                                                                                    | մ              | 18.0   |
| 6  | Բետոնե սալի քանդում և վերականգնում, B12.5, δ = 20 սմ                                                | մ <sup>3</sup> | 1.12   |
| 7  | Գոյություն ունեցող հորի ե/բ պատում անցքի բացում, Ø 250 մմ                                           | մ <sup>3</sup> | 0.04   |
| 8  | Պատյան պողպատե խողովակից, Ø 473 x 6, հակակորոզիոն մեկուսացումով                                     | մ              | 12.0   |
| 9  | Նույնը, Ø 259 x 5 (գործող դիտահորում)                                                               | մ              | 0.4    |
| 10 | Խծուծի լցում խողովակի և պատյանի միջև                                                                | մ <sup>3</sup> | 0.01   |
| 11 | Խողովակի պողպատե ձևավոր մասեր, Ø250 և Ø50 մմ                                                        | կգ             | 350.0  |
| 12 | Ջրագծերի փորձարկում, Ø250 և Ø50 մմ                                                                  | մ              | 140.0  |
| 13 | Ցեմենտալազային սվաղ խծուծի վրայով, δ = 5 սմ                                                         | մ <sup>2</sup> | 3.0    |
| 14 | Գրունտի հետլիցք բուլդոզերով                                                                         | մ <sup>3</sup> | 71.0   |
| 15 | Գրունտի հետլիցք ձեռքով                                                                              | մ <sup>3</sup> | 211.0  |
| 16 | Ավելցուկ գրունտի կուտակում, բարձում և տեղափոխում ավտոինքնաթափերով 15 կմ (γ = 1.8 տ/մ <sup>3</sup> ) | տ              | 54.0   |
| 17 | Շինարարական աղբի կուտակում, բարձում և տեղափոխում ավտոինքնաթափերով 15 կմ (γ = 1.6 տ/մ <sup>3</sup> ) | տ              | 0.5    |


|           |                |  |  |                                                    |                                       |      |        |  |  |
|-----------|----------------|--|--|----------------------------------------------------|---------------------------------------|------|--------|--|--|
|           |                |  |  | Պայմանագիր ԵՐՋԷԿ ՊԸԱՇՁԲ 21/13                      |                                       |      | ՋԿ     |  |  |
|           |                |  |  | «Երևանի Ջերմաէլեկտրակենտրոն» ՓԲԸ                   |                                       |      |        |  |  |
| Մշակեց    | Մ.Գրիգորյան    |  |  | K-250 տեսակի տուրբոկոմպրեսորային կայանքի կառուցում | ՓՈՒԼ                                  | ԹԵՐԹ | ԹԵՐԹԵՐ |  |  |
| Ստուգեց   | Լ.Հովհաննիսյան |  |  |                                                    | ԱՆ                                    | 4    |        |  |  |
| Գլխ.մասն. | Մ.Գրիգորյան    |  |  |                                                    |                                       |      |        |  |  |
| ՆԳՃ       | Լ.Հովհաննիսյան |  |  | Ջրագծերի երկայնական և լայնական կտրվածքներ          | "ԱՐՓԱ-ՍԵՎԱՆ ՆԱԽԱԳԻԾ"<br>ք.Երևան 2013թ |      |        |  |  |
| Տեխ.տն.   | Ա.Ադիլխանյան   |  |  |                                                    |                                       |      |        |  |  |
|           |                |  |  |                                                    |                                       |      |        |  |  |

Կոյուղագծի երկայնական կտրվածքը

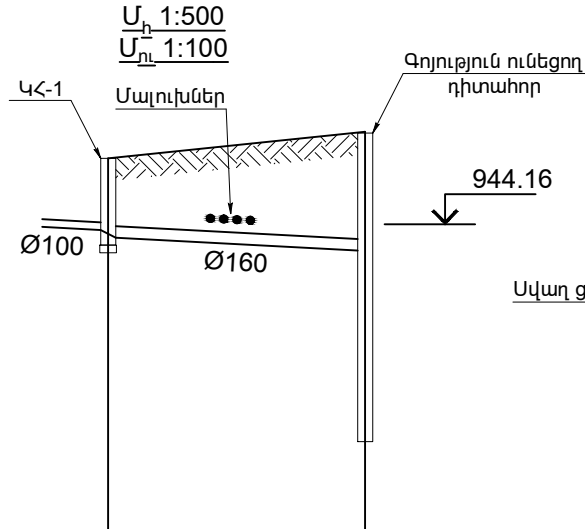

|                                     |                                        |                  |
|-------------------------------------|----------------------------------------|------------------|
| Խողովակի հատակի միջերը              | 944.00<br>943.90                       | 943.73<br>941.20 |
| Հորի միջերը                         | 944.95                                 | 945.30           |
| Երկրաբանակ. տվյալներ                | III խմբի գրունտ                        |                  |
| Խողովակի նյութը, փ-ն և մեկուսացումը | Պոլիէթիլենային, Ø160<br>ГОСТ 2268.9-89 |                  |
| Թեքությունը                         | 0.01                                   |                  |
| Հեռավորությունը, մ                  | 17.0                                   |                  |
| Հեռավորությունը                     | 17,0                                   |                  |

Հանգույց «Ա»

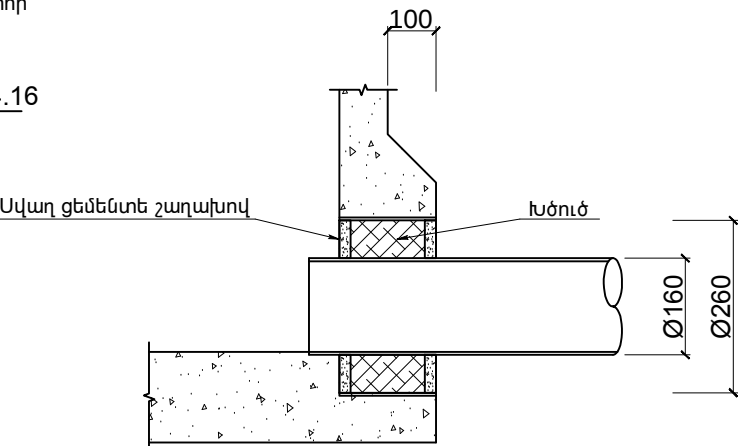

| ԿՀ-1 հորի երկաթբետոնե տարրերի քանակները, հատ |   |   |                  |   |   |            |   |   |
|----------------------------------------------|---|---|------------------|---|---|------------|---|---|
| Հատակ                                        |   |   | Աշխատանքային մաս |   |   | Ծածկ       |   |   |
| ԿԼԺ 10                                       |   |   | ԿԼ 10-9          |   |   | ԿԼՄ 1-10-2 |   |   |
| 1                                            | - | - | 1                | - | - | 1          | - | - |

Աշխատանքների ծավալների մասնագիրը








| №№ | Անվանումը                                                                                             | Չափման միավորը | Քանակը       |
|----|---|----------------|--------------|
| 1  | Գրունտի մշակում խրամուղում էքսկավատորով, կողացումով, III խմբի գր.                                     | մ³             | 14.0         |
| 2  | Նույնը, ձեռքով                                                                                        | մ³             | 5.0          |
| 3  | Գրունտի հետլիցք խողովակի վրա, ձեռքով, խտացումով                                                       | մ³             | 3.0          |
| 4  | Գրունտի հետլիցք բուլդոզերով, խտացումով                                                                | մ³             | 7.0          |
| 5  | Ավելցուկ գրունտի կուտակում, բարձում և տեղափոխում ավտոինքնաթափերով 15 կմ, $\gamma = 1.8 \text{ տ/մ}^3$ | տ              | 16.2         |
| 6  | Ավազե շերտի փռում խողովակի տակ և վրան                                                                 | մ³             | 7.0          |
| 7  | Պոլիէթիլենային խողովակի տեղակայում Ø 160 (յանձնչում խողովակ                                           | մ              | 17.0         |
| 8  | Կոյուղագծի փորձարկում, Ø160 մմ                                                                        | մ              | 17.0         |
| 9  | Երկաթբետոնե կլոր դիտահորի կառուցում հավաքովի տարրերից. B15 դասի բետոն ամրան                           | մ³ կգ          | 0.52<br>36.0 |
| 10 | Դիտահորի բետոնե պատերում բացվածքների քանդում և վերականգնում ձեռքով                                    | մ³             | 0.05         |
| 11 | Դիտահորի բետոնե առվակների կառուցում B15 դասի բետոնից                                                  | մ³             | 0.43         |
| 12 | Դիտահորի պատերի և ծածկի հողին հպվող մակերևույթների հիդրոմեկուսացում երկու շերտ բիտումի մածիկով        | մ²             | 8.0          |
| 13 | Պատյան պողպատե խողովակից, Ø 350, L=300 մմ, 2 հատ                                                      | մ              | 0.6          |
| 14 | Հորի տարրերի միացման պողպատե ներդիր տարրեր                                                            | կգ             | 7.0          |
| 15 | Թուջե մտոց, Ø700 մմ                                                                                   | հատ            | 1            |
| 16 | Բետոնե սալի քանդում և վերականգնում, B12.5, h=200 մմ                                                   | մ³             | 1.12         |
| 17 | Շինարարական աղբի կուտակում, բարձում և տեղափոխում ավտոինքնաթափերով 15 կմ                               | տ              | 0.5          |

- Հորի հողին հպվող բետոնե մակերևույթները հիդրոմեկուսացնել երկու շերտ բիտումի տաք մածիկով:
- ԿՀ-1 -ի երկաթբետոնե տարրերի նյութերի ծախսը.
  - ԿԼԺ 10 հատակի սալ. B15 դասի բետոն՝ 0.18 մ³, ամրան՝ 14.4 կգ
  - ԿԼ 10-9 պատի օղակ. B15 դասի բետոն՝ 0.24 մ³, ամրան՝ 8.2 կգ
  - ԿԼՄ 1-10-2 ծածկի սալ. B15 դասի բետոն՝ 0.1 մ³, ամրան՝ 13.2 կգ

|           |                |  |  |                                                                    |                                          |      |        |  |  |
|-----------|----------------|--|--|--------------------------------------------------------------------|------------------------------------------|------|--------|--|--|
|           |                |  |  | Պայմանագիր ԵՐՋԷԿ ՊԸԱՇՁԲ 21/13                                      |                                          |      | ՋԿ     |  |  |
|           |                |  |  | «Երևանի Ջերմաէլեկտրակենտրոն» ՓԲԸ                                   |                                          |      |        |  |  |
| Մշակեց    | Մ.Գրիգորյան    |  |  | K-250 տեսակի տուրբոկոմպրեսորային կայանքի կառուցում                 | ՓՈՒԼ                                     | ԹԵՐԹ | ԹԵՐԹԵՐ |  |  |
| Ստուգեց   | Լ.Շահագիզյան   |  |  |                                                                    | ԱՆ                                       | 5    |        |  |  |
| Գլխ.մասն. | Մ.Գրիգորյան    |  |  |                                                                    |                                          |      |        |  |  |
| ՆԳՃ       | Լ.Հովհաննիսյան |  |  | Արտաքին արտադրական կոյուղի:<br>Երկայնական կտրվածք:<br>ԿՀ - 1 հորը: | "ԱՐՓԱ-ՍԵՎԱՆ<br>ՆԱԽԱԳԻԾ"<br>ք.Երևան 2013թ |      |        |  |  |
| Տեխ.տն.   | Ա.Աղիլխանյան   |  |  |                                                                    |                                          |      |        |  |  |

ՋՏԻՉՆԵՐԻ, ՊՈՄՊԵՐԻ ԵՎ ՀՈՎԱՑՄԱՆ ԽՈՂՈՎԱԿԱՆԱՐԻ ՀԱՏԱԿԱԳԻԾ -4.200 ՆԻՇՈՎ

Մ1:100

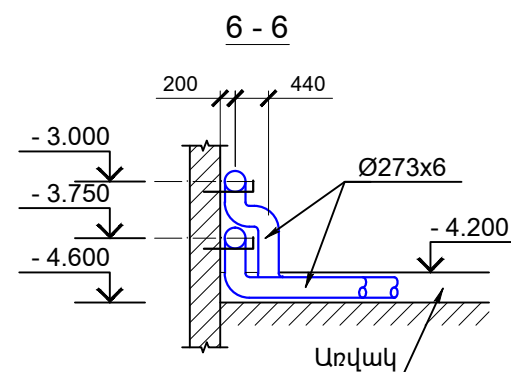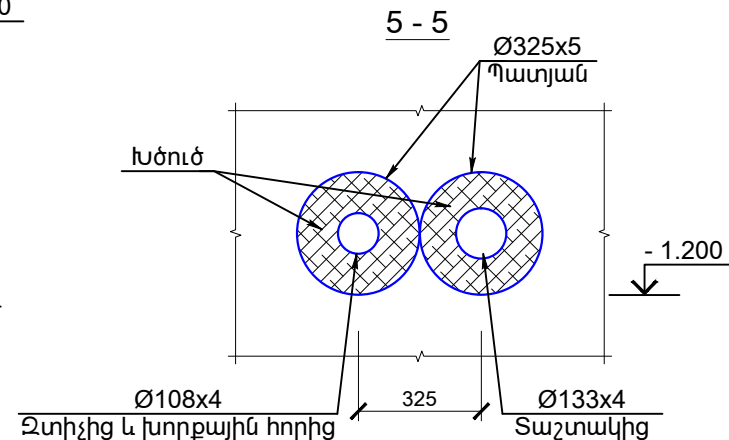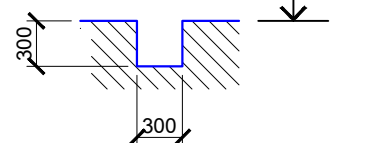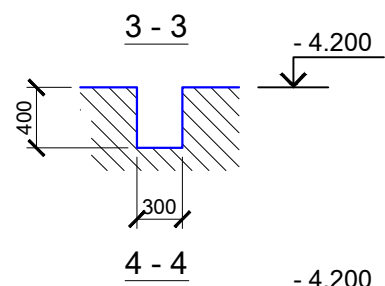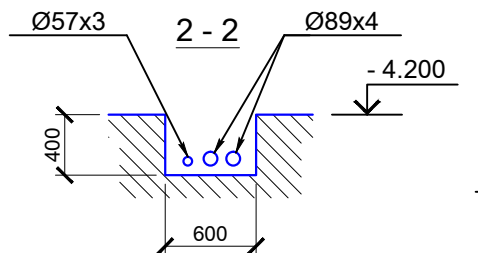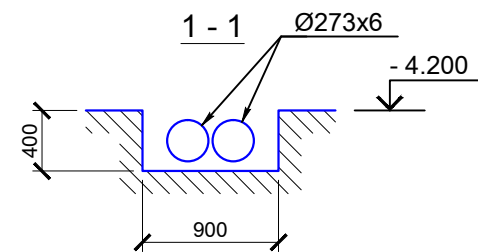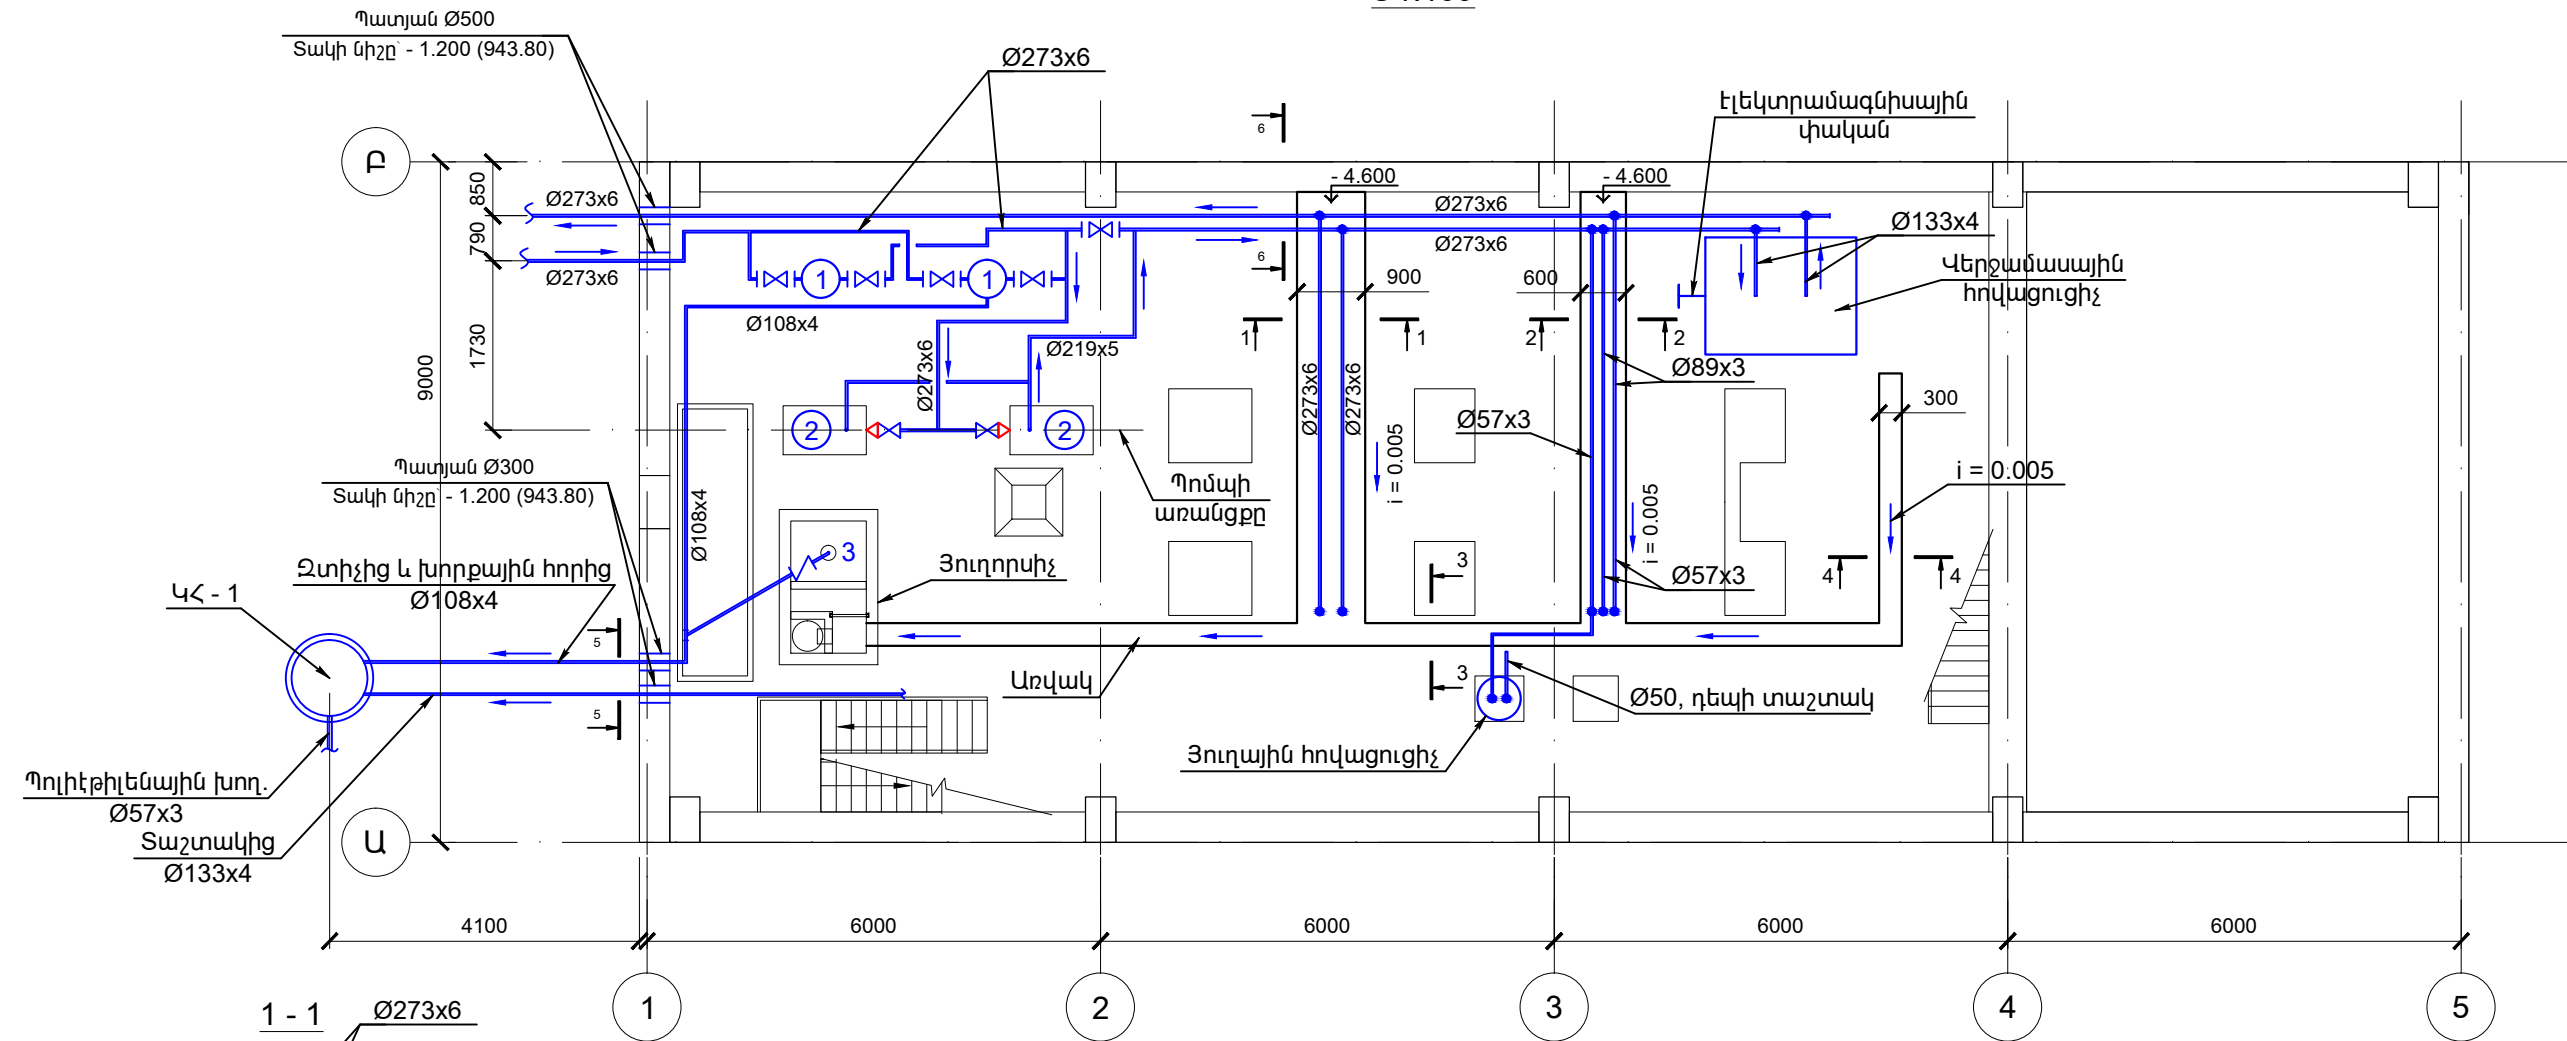


- ① Ջտիչ ΦСIII-250-2.5(0.25)-20(2)-С-У
- ② Պոմպ 6NCBZ4P 100-250 В, Q = 190 մ<sup>3</sup>/ժամ, H = 19 մ, N = 15 կվտ, G = 251 կգ, եռաֆազ
- 3 Խորքային պոմպ PD 504, Q = 5.0 մ<sup>3</sup>/ժամ, H = 6 մ, N = 0.75 կվտ

1. Ղրենաժային ջրերի դատարկումը կատարել խորքային պոմպով կատարել զտիչի աշխատանքի ժամանակ (ոչ զտիչի լվացման ընթացքում):
2. Տաշտակից ջրերի հեռացման խողովակը (Ø 133 x 4) մինչև ԿՀ - 1 կառուցել առանձին, նրա անընդհատ աշխատանքը ապահովելու համար:

|           |                |  |  |                                                                  |                      |      |        |
|-----------|----------------|--|--|------------------------------------------------------------------|----------------------|------|--------|
|           |                |  |  | Պայմանագիր ԵՐՋԷԿ ՊԸԱՇՁԲ 21/13                                    |                      | ԶԿ   |        |
|           |                |  |  | «Երևանի Ջերմաէլեկտրակենտրոն» ՓԲԸ                                 |                      |      |        |
|           |                |  |  |                                                                  |                      |      |        |
| Մշակեց    | Մ.Գրիգորյան    |  |  | K-250 տեսակի տուրբոկոմպրեսորային կայանքի կառուցում               | ՓՈՒԼ                 | ԹԵՐԹ | ԹԵՐԹԵՐ |
| Ստուգեց   | Լ.Հովհաննիսյան |  |  |                                                                  | ԱՆ                   | 6    |        |
| Գլխ.մասն. | Մ.Գրիգորյան    |  |  |                                                                  |                      |      |        |
| ՆԳՃ       | Լ.Հովհաննիսյան |  |  | Ջտիչների, պոմպերի և հովացման խողովակաշարի հատակագիծ-4.200 միշտով | "ԱՐՓԱ-ՍԵՎԱՆ ՆԱԽԱԳԻԾ" |      |        |
| Տեխ.տն.   | Ա.Աղիլխանյան   |  |  |                                                                  | Բ.Երևան 2013թ        |      |        |
|           |                |  |  |                                                                  |                      |      |        |


ՋՐԻ ՀՍԿԻՉ ԹՈՂԱԿՆԵՐԻ ԽՈՂՈՎԱԿՆԵՐԻ ՀԱՏԱԿԱԳԻԾԸ ±0.000 ՆԻՇՈՎ  
Մ1:100

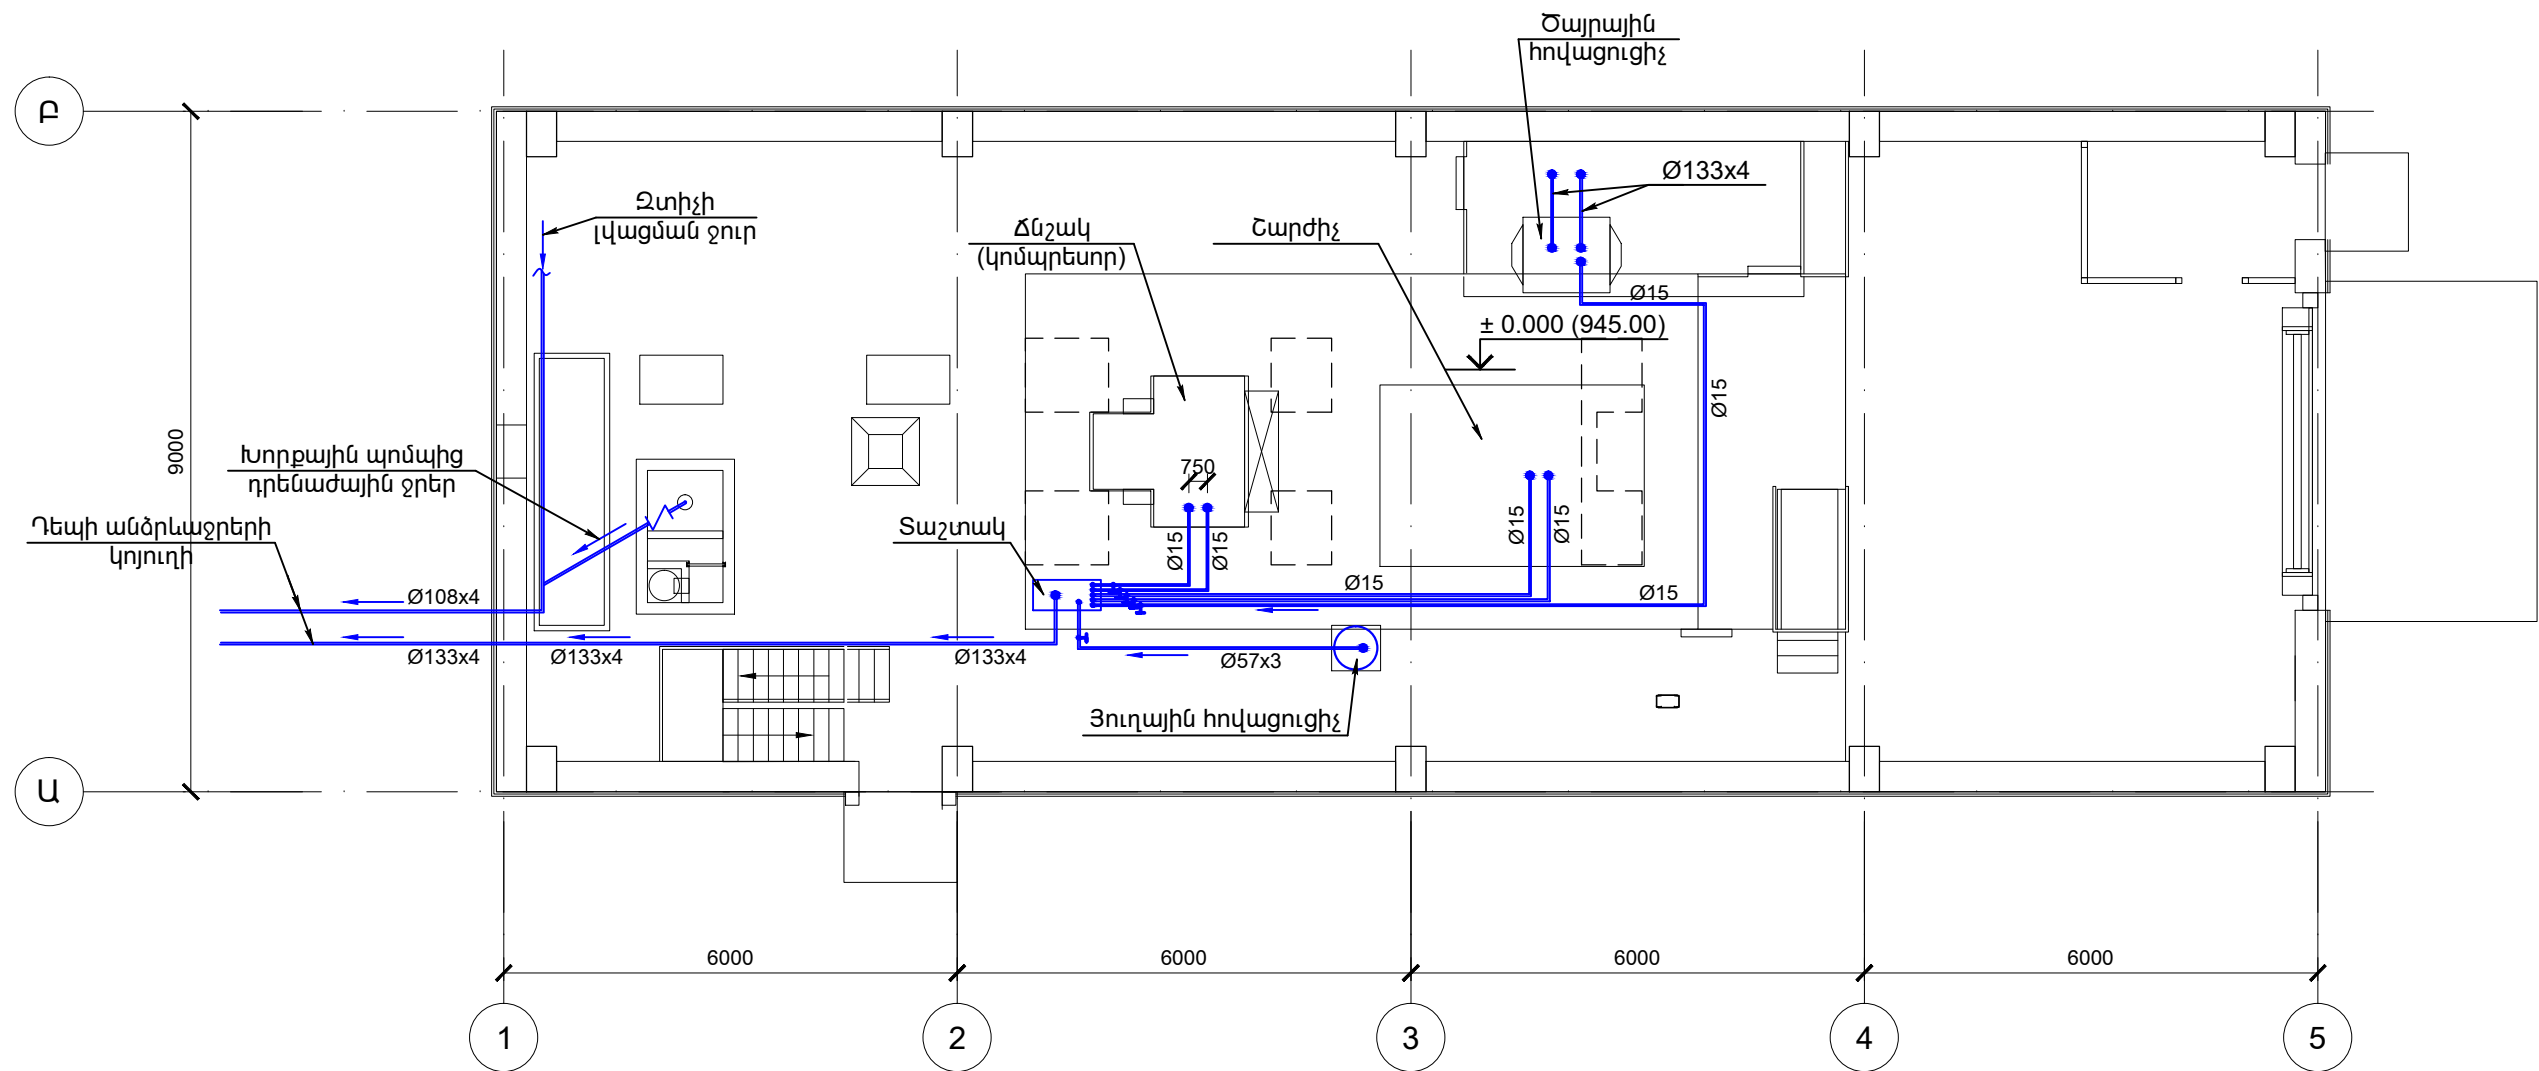



|           |                |  |  |                                                    |                                       |      |        |
|-----------|----------------|--|--|----------------------------------------------------|---------------------------------------|------|--------|
|           |                |  |  | Պայմանագիր ԵՐՋԷԿ ՊԸԱՇՁԲ 21/13                      |                                       |      | ՋԿ     |
|           |                |  |  | «Երևանի Ջերմաէլեկտրակենտրոն» ՓԲԸ                   |                                       |      |        |
| Մշակեց    | Մ.Գրիգորյան    |  |  | K-250 տեսակի տուրբոկոմպրեսորային կայանքի կառուցում | ՓՈՒԼ                                  | ԹԵՐԹ | ԹԵՐԹԵՐ |
| Ստուգեց   | Լ.Հովհաննիսյան |  |  |                                                    | ԱՆ                                    | 7    |        |
| Գլխ.մասն. | Մ.Գրիգորյան    |  |  |                                                    |                                       |      |        |
| ՆԳՃ       | Լ.Հովհաննիսյան |  |  | Ջրի հսկիչ թողարկների հատակագիծը ±0.000 նիշով       | "ԱՐՓԱ-ՍԵՎԱՆ ՆԱԽԱԳԻԾ"<br>ք.Երևան 2013թ |      |        |
| Տեխ.տն.   | Ա.Աղիլխանյան   |  |  |                                                    |                                       |      |        |




ԴՐԵՆԱԺԱՅԻՆ ԶՐԵՐԻ, ԶՏԻՉԻ ԿԵՂՏՈՏ ԶՐԵՐԻ ԵՎ ՀՍԿԻՉ ԹՈՂԱՐԿՆԵՐԻ ՏԱՐԱԾԱԿԱՆ

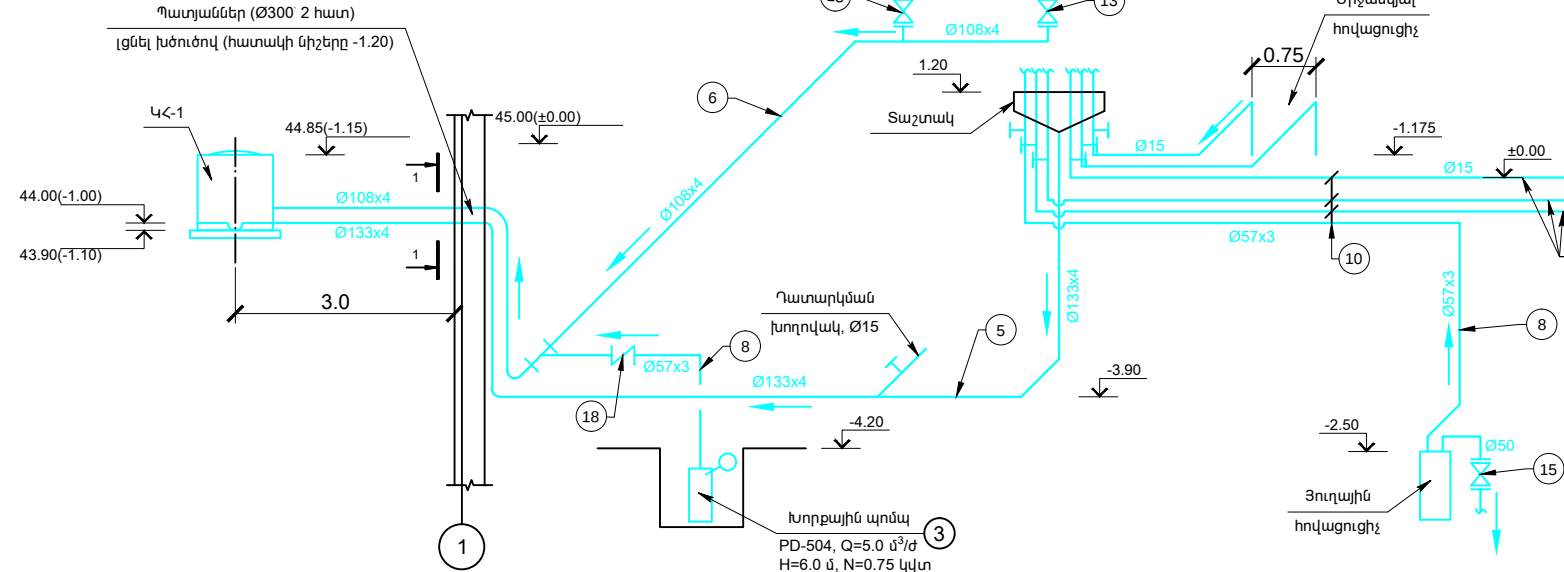

## ՀԱՆԳՈՒՅՑ 1

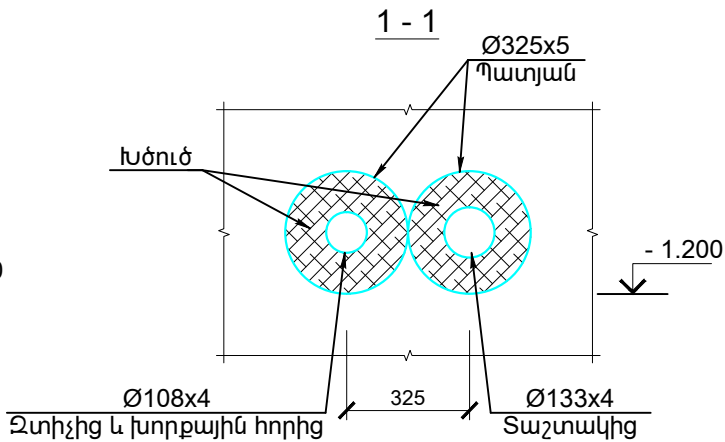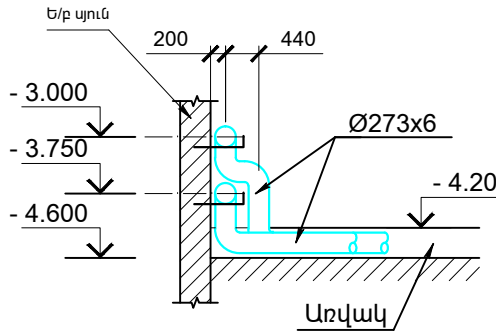

## ՀՌԿԱՑՄԱՆ ՀԱՄԱԿԱՐԳԻ ՏԱՐԱԾԱԿԱՆ ՍԽԵՄԱ

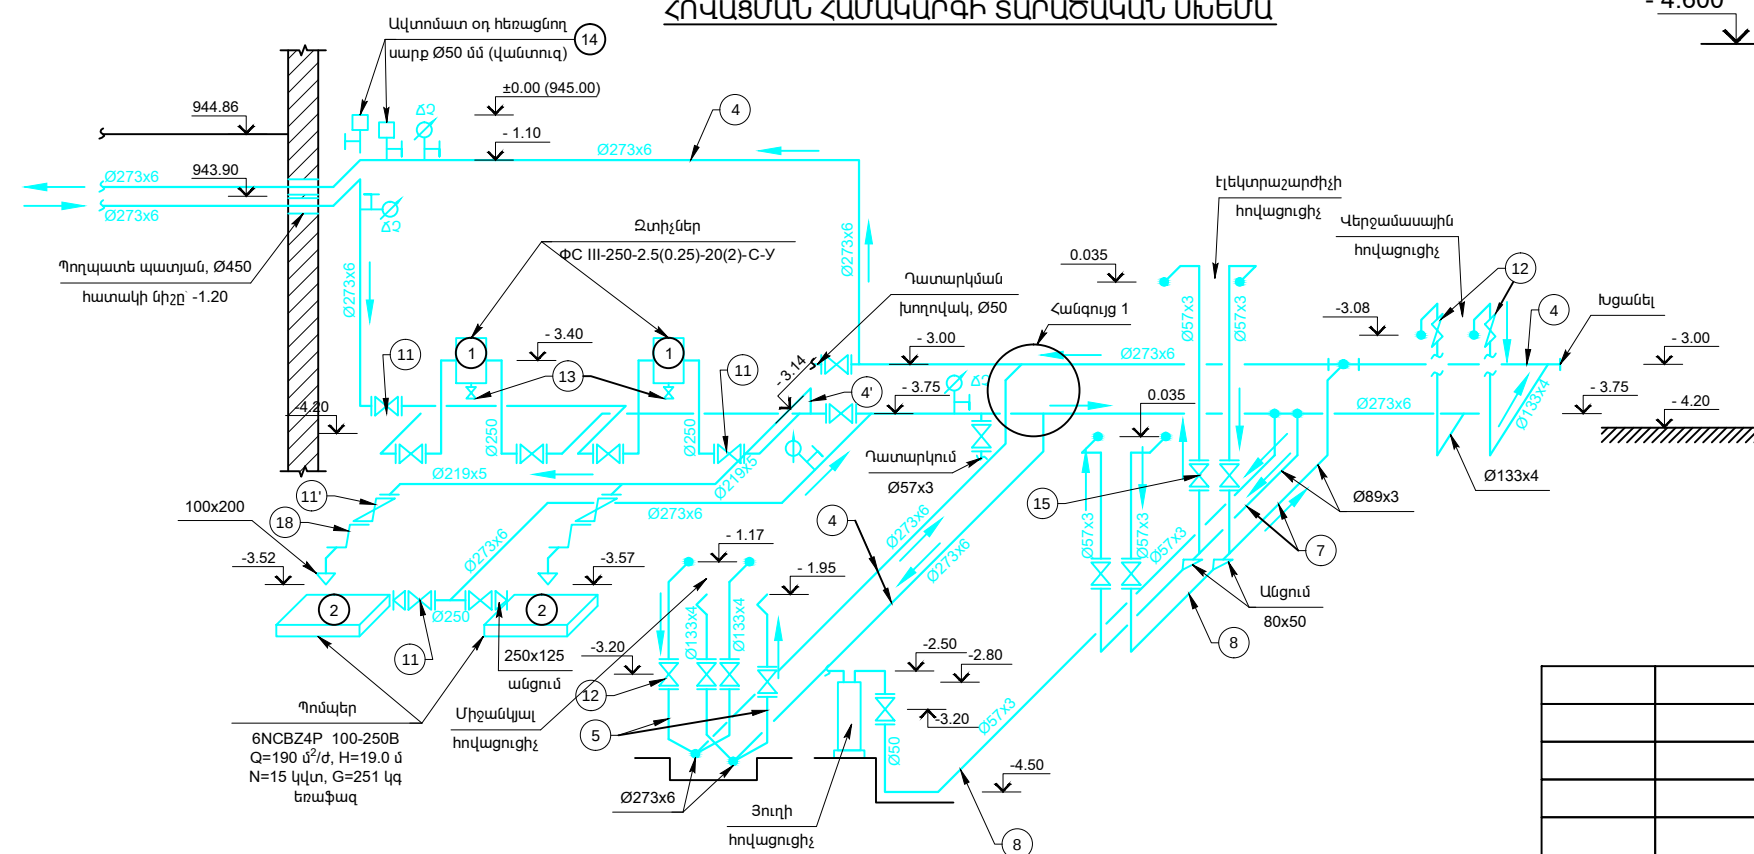


1. Խոռոչակաշարերի ներկել լուծաներով երկու անգամ:

|            |                 |  |  |                                                                 |                         |      |        |
|------------|-----------------|--|--|-----------------------------------------------------------------|-------------------------|------|--------|
|            |                 |  |  | Պայմանագիր ԵՐԶԷԿ ՊԸԱՇՁԲ 21/13                                   |                         |      | ԶԿ     |
|            |                 |  |  | «Երևանի Զերմաէլեկտրակենտրոն» ՓԲԸ                                |                         |      |        |
| Մշակեց     | Մ. Գրիգորյան    |  |  | K-250 տեսակի տուրբոկոմպրեսորային կայանքի կառուցում              | ՓՈՒԼ                    | ԹԵՐԹ | ԹԵՐԹԵՐ |
| Ստուգեց    | Լ. Հովհաննիսյան |  |  |                                                                 | ԱՆ                      | 8    |        |
| Գլխ. մասն. | Մ. Գրիգորյան    |  |  |                                                                 |                         |      |        |
| ՆԳՃ        | Լ. Հովհաննիսյան |  |  | Զրի գտման և հովացման համակարգերի խողովակաշարերի տարածական սխեմա | "ԱՐՓԱ-ՍԵՎԱՆ<br>ՆԱԽԱԳԻԾ" |      |        |
| Տեխ. տն.   | Ա. Ադիլխանյան   |  |  |                                                                 | Երևան 2013թ             |      |        |

Ջրի զտման և հովացման համակարգերի տեխնոլոգիական խողովակաշարերի մոնտաժման սխեմա

Պայմանական նշաններ

- 1 — Սառը ջրի մուտք  
1ΔԹ — Ջրի ճնշումային թողարկ  
1ԱԹ — Ջրի ազատ թողարկ  
1ՀԹ — Ջրի հսկիչ թողարկ  
Օդ — Օդատար  
Կցորդիչով փական — Կցաշարով փական  
Էլեկտրամագնիսային կառավարմամբ փական — Կցաշարով փական  
Կցաշարով փական — Կցաշարով փական  
Կցաշարով փական — Կցաշարով փական  
Խողովակի տրամագծի անցում — Հսկիչ-չափիչ սարքի միացում  
Դիմադրության ջերմաչափ — Դնշաչափ (монитор)

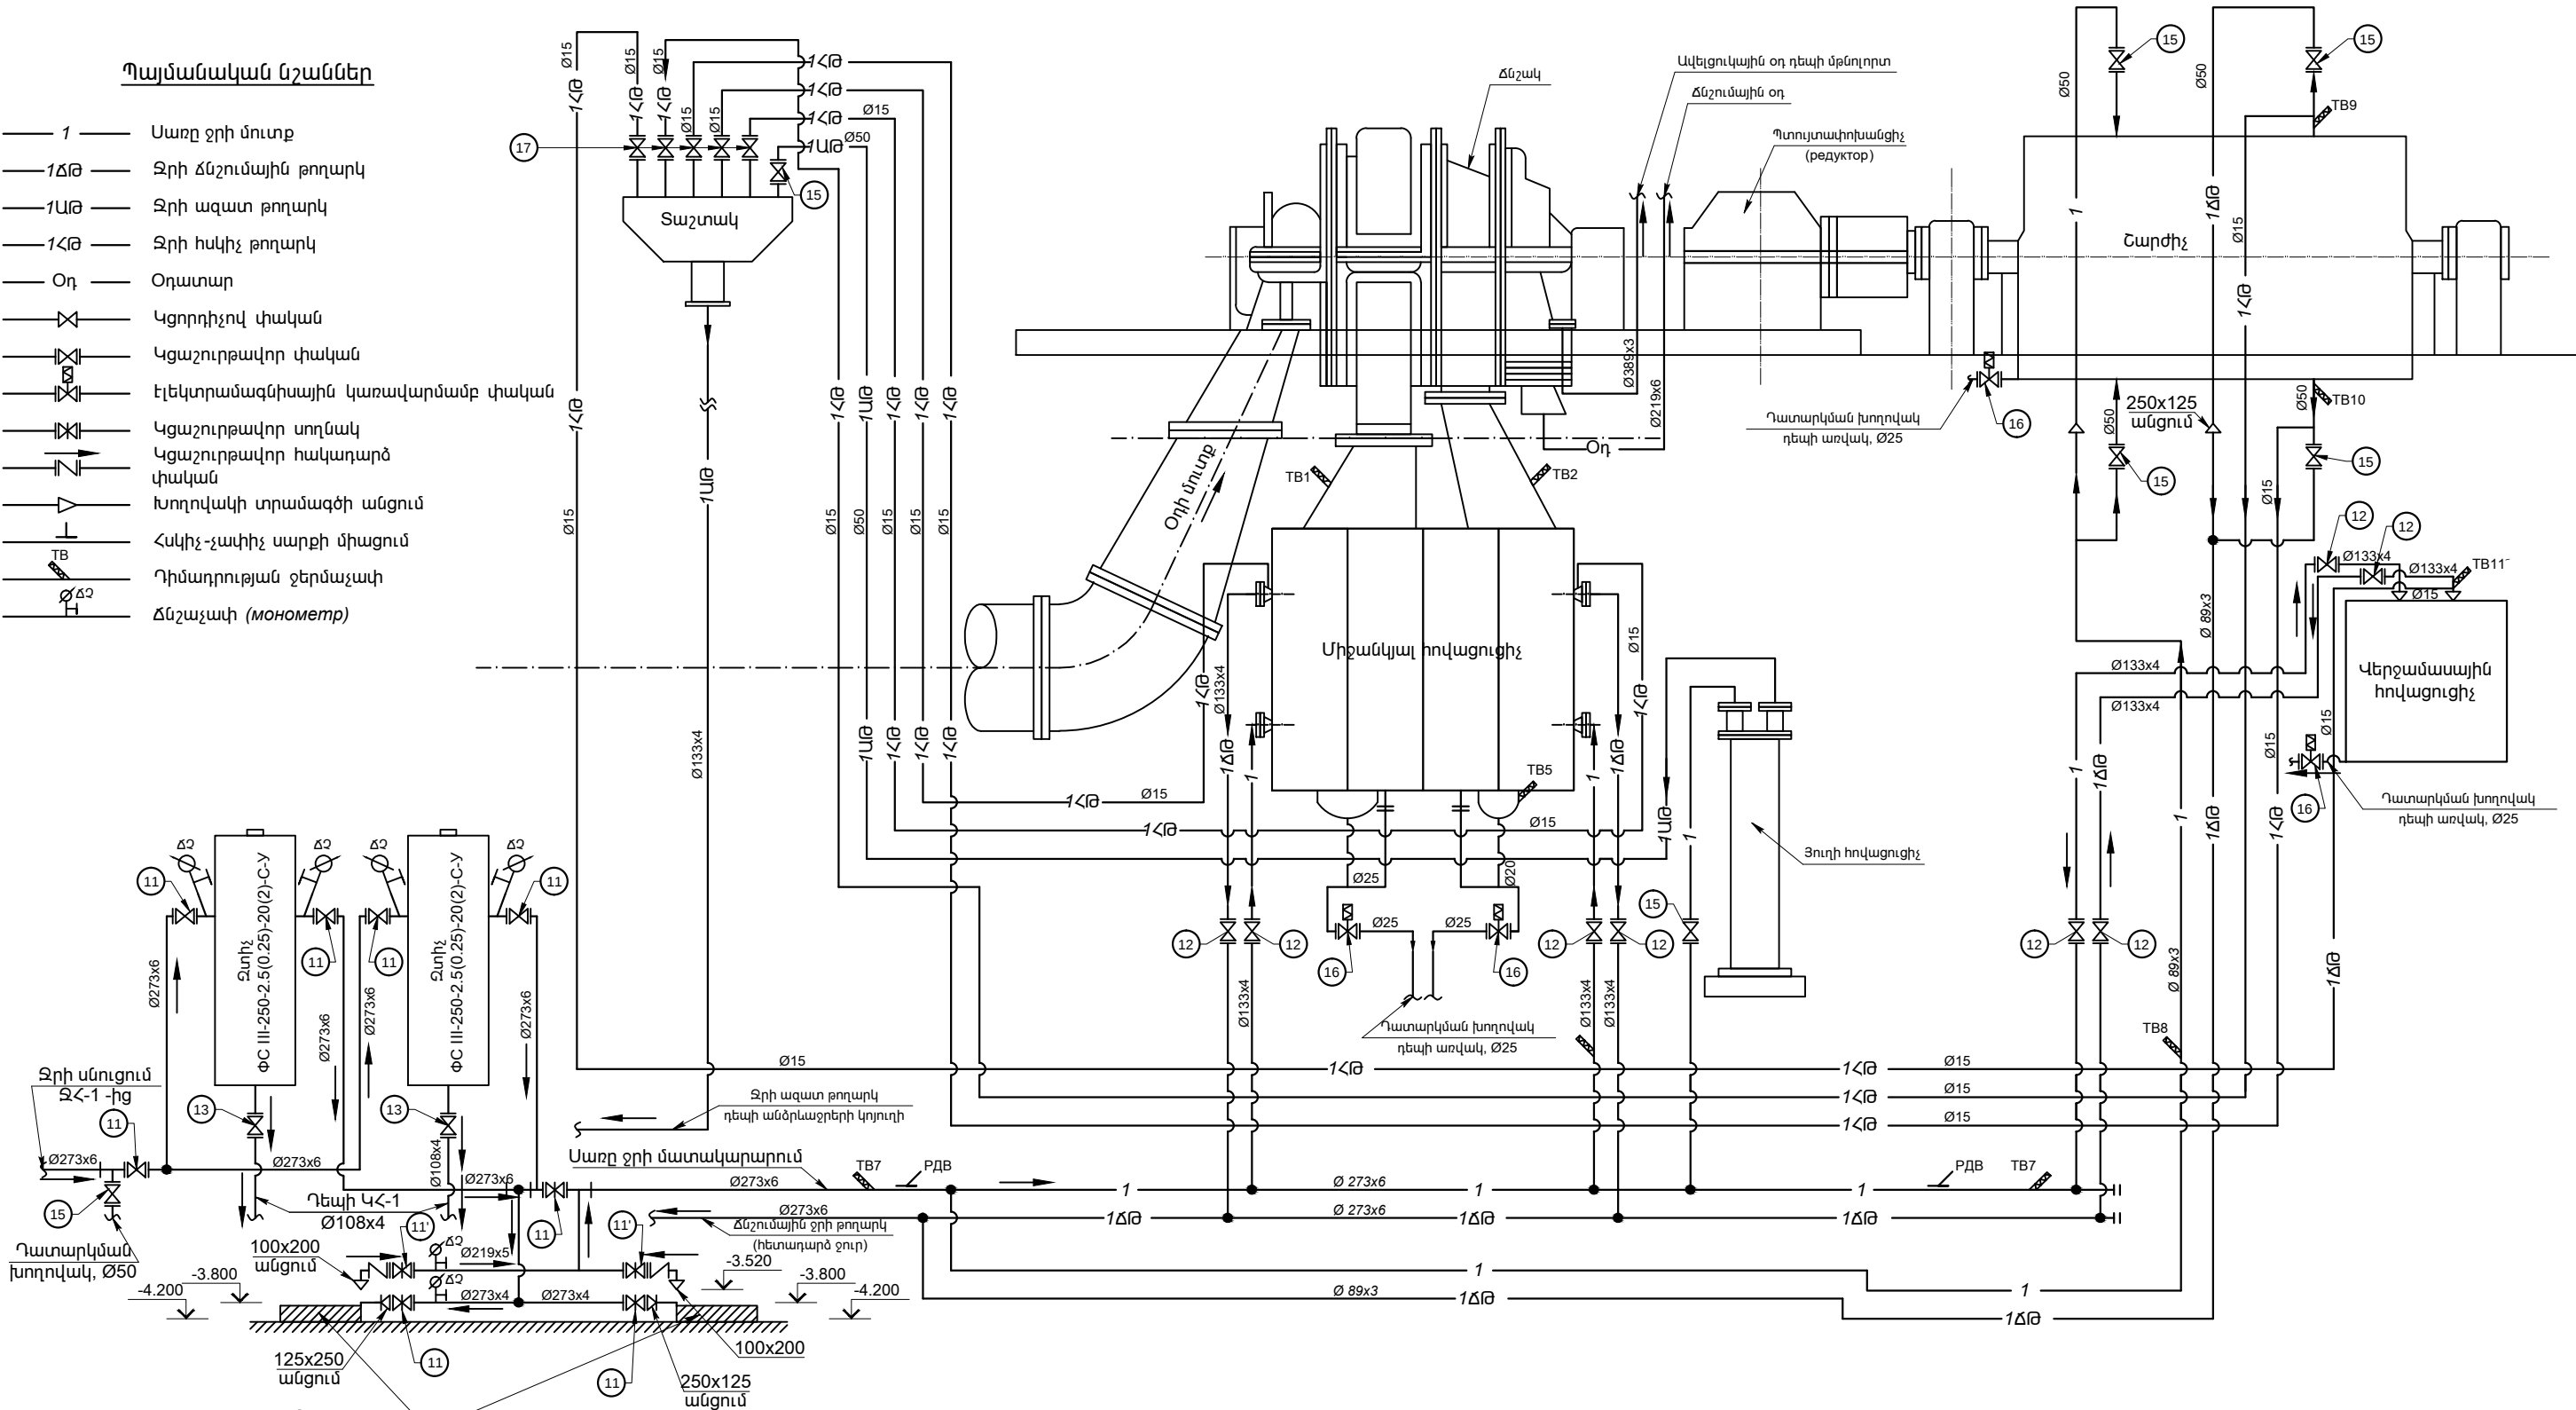

Ջրի սնուցում  
ՋՀ-1-ից

Ջրի ազատ թողարկ

Ջրի ճնշումային թողարկ

Ջրի հսկիչ թողարկ

Օդ

Կցորդիչով փական

Էլեկտրամագնիսային կառավարմամբ փական

Կցաշարով փական

Խողովակի տրամագծի անցում

Հսկիչ-չափիչ սարքի միացում

Դիմադրության ջերմաչափ

Դնշաչափ (монитор)

|           |                |  |  |                                                                               |                                    |      |        |
|-----------|----------------|--|--|-------------------------------------------------------------------------------|------------------------------------|------|--------|
|           |                |  |  | Պայմանագիր ԵՐՋԷԿ ՊԸԱՇՁԲ 21/13                                                 |                                    |      | ՋԿ     |
|           |                |  |  | «Երևանի Ջերմաէլեկտրակենտրոն» ՓԲԸ                                              |                                    |      |        |
| Մշակեց    | Մ.Գրիգորյան    |  |  | K-250 տեսակի տուրբոկոմպրեսորային կայանքի կառուցում                            | ՓՈՒԼ                               | ԹԵՐԹ | ԹԵՐԹԵՐ |
| Ստուգեց   | Լ.Հովհաննիսյան |  |  |                                                                               | ԱՆ                                 | 9    |        |
| Գլխ.մասն. | Մ.Գրիգորյան    |  |  |                                                                               |                                    |      |        |
| ՆԳՃ       | Լ.Հովհաննիսյան |  |  | Ջրի զտման և հովացման համակարգերի տեխնոլոգիական խողովակաշարերի մոնտաժման սխեմա | "ԱՐՓԱ-ՍԵՎԱՆ ՆԱԽԱԳԻԾ" ք.Երևան 2013թ |      |        |
| Տեխ.տն.   | Ա.Աղիլխանյան   |  |  |                                                                               |                                    |      |        |

| Ջրի գտման ներքին համակարգի և հովացման համակարգի մոնտաժման աշխատանքների մասնագիր |   |                |          |
|---------------------------------------------------------------------------------|---|----------------|----------|
| №№                                                                              | Անվանումը                                                                                                   | Չափման միավորը | Քանակը   |
| 1                                                                               | 2   | 3              | 4        |
| 1                                                                               | Զտիչ ΦC III - 250 - 2.5 (0.25) - 20 (2) - C - Y                                                             | կոմպլ.         | 2        |
| 2                                                                               | Կենտրոնախույզ պոմպ 6NCBZ4P 100 - 250B, շարժիչով, Q = 190 մ³/ժամ, H = 20.0 մ, N = 15 կվտ, G = 251 կգ, եռաֆազ | կոմպլ.         | 2        |
| 3                                                                               | Խորքային պոմպ PD-504, Q=5 մ³/ժամ, H=6.0 մ, N=0.75 կվտ                                                       | կոմպլ.         | 1        |
| 4                                                                               | Պողպատե էլեկտրաեռակցված խողովակ, Ø 273 x6, ГОСТ 8696-86                                                     | մ              | 74.0     |
| 5                                                                               | Պողպատե էլեկտրաեռակցված խողովակ, Ø 219 x5, ГОСТ 8696-86                                                     | մ              | 9.0      |
| 6                                                                               | Պողպատե էլեկտրաեռակցված խողովակ, Ø 133 x4, ГОСТ 8696-86                                                     | մ              | 38.0     |
| 7                                                                               | Պողպատե էլեկտրաեռակցված խողովակ, Ø 108 x4, ГОСТ 8696-86                                                     | մ              | 20.0     |
| 8                                                                               | Պողպատե ջրագազատար խողովակ, Ø 89 x3, ГОСТ 3262-86                                                           | մ              | 10       |
| 9                                                                               | Պողպատե ջրագազատար խողովակ, (Ø50) Ø 57 x3, ГОСТ 3262-86                                                     | մ              | 53.0     |
| 10                                                                              | Պողպատե ջրագազատար խողովակ, (Ø25) Ø 33.5 x2.8, ГОСТ 3262-86                                                 | մ              | 8.0      |
| 11                                                                              | Պողպատե ջրագազատար խողովակ, (Ø15) Ø 21.3 x2.35, ГОСТ 3262-86                                                | մ              | 61.0     |
| 12                                                                              | Թուջե կցաշուրթավոր սողնակ 30x66բ, Ø250, P = 10 կգ/սմ²                                                       | հատ            | 8        |
| 13                                                                              | Թուջե կցաշուրթավոր սողնակ 30x66բ, Ø200, P = 10 կգ/սմ²                                                       | հատ            | 2        |
| 14                                                                              | Թուջե կցաշուրթավոր սողնակ 30x66բ, Ø125, P = 10 կգ/սմ²                                                       | հատ            | 6        |
| 15                                                                              | Կցաշուրթավոր փական, Ø100, P = 10 կգ/սմ²                                                                     | հատ            | 2        |
| 16                                                                              | Օդ հեռացնող ավտոմատ սարք (вантуз), Б-6, Ø50, P = 10 կգ/սմ²                                                  | հատ            | 2        |
| 17                                                                              | Կցաշուրթավոր փական, 30x66բ, Ø50, P = 10 կգ/սմ²                                                              | հատ            | 9        |
| 18                                                                              | Բրոնզե փական էլեկտրամագնիսով կառավարվող, կցորդիչով ( муфтовый), Ø25                                         | հատ            | 4        |
| 19                                                                              | Բրոնզե փական, ձեռքի, Ø15, կցորդիչով ( муфтовый).                                                            | հատ            | 6        |
| 20                                                                              | Կցաշուրթավոր հակադարձ փական, Ø200, P = 10 կգ/սմ²                                                            | հատ            | 2        |
| 21                                                                              | Կցաշուրթավոր հակադարձ փական, Ø50, P = 10 կգ/սմ²                                                             | հատ            | 1        |
| 22                                                                              | Պողպատե կցաշուրթավոր, Ø250, P = 10 կգ/սմ², ГОСТ 3706-86                                                     | հատ            | 16       |
| 23                                                                              | Պողպատե կցաշուրթավոր, Ø200, P = 10 կգ/սմ², ГОСТ 3706-86                                                     | հատ            | 8        |
| 24                                                                              | Պողպատե կցաշուրթավոր, Ø125, P = 10 կգ/սմ², ГОСТ 3706-86                                                     | հատ            | 12       |
| 25                                                                              | Պողպատե կցաշուրթավոր, Ø100, P = 10 կգ/սմ², ГОСТ 3706-86                                                     | հատ            | 4        |
| 26                                                                              | Պողպատե կցաշուրթավոր, Ø50, P = 10 կգ/սմ², ГОСТ 3706-86                                                      | հատ            | 24       |
| 27                                                                              | Պողպատե անկար անկյունակ, Ø250, BCH 120-74                                                                   | հատ կգ         | 19 513   |
| 28                                                                              | Պողպատե անկար անկյունակ, Ø200, BCH 120-74                                                                   | հատ կգ         | 4 60     |
| 29                                                                              | Պողպատե անկար անկյունակ, Ø125, BCH 120-74                                                                   | հատ կգ         | 28 106.4 |
| 30                                                                              | Պողպատե անկար անկյունակ, Ø100, BCH 120-74                                                                   | հատ կգ         | 8 19.2   |
| 31                                                                              | Պողպատե անկար անկյունակ, Ø80, BCH 120-74                                                                    | հատ կգ         | 6 9.6    |
| 32                                                                              | Պողպատե անկար անկյունակ, Ø50, BCH 120-74                                                                    | հատ կգ         | 29 14.5  |

|    |                                                     |        |         |
|----|-----------------------------------------------------|--------|---------|
| 1  | 2                                                   | 3      | 4       |
| 33 | Պողպատե անկար հավասարակող եռաբաշխիչ, Ø250           | հատ կգ | 6 110.4 |
| 34 | Պողպատե անկար հավասարակող եռաբաշխիչ, Ø200           | հատ կգ | 1 10.2  |
| 35 | Պողպատե անկար հավասարակող եռաբաշխիչ, Ø125           | հատ կգ | 1 3.2   |
| 36 | Պողպատե անկար հավասարակող եռաբաշխիչ, Ø100           | հատ կգ | 2 5.4   |
| 37 | Պողպատե անկար հավասարակող եռաբաշխիչ, Ø80            | հատ կգ | 1 1.3   |
| 38 | Պողպատե անկար հավասարակող եռաբաշխիչ, Ø50            | հատ կգ | 2 1.0   |
| 39 | Պողպատե անկար անցումային եռաբաշխիչ, Ø250 x 200      | հատ կգ | 1 21.3  |
| 40 | Պողպատե անկար անցումային եռաբաշխիչ, Ø250 x 125      | հատ կգ | 6 122.0 |
| 41 | Պողպատե անկար անցումային եռաբաշխիչ, Ø250 x 80       | հատ կգ | 2 22.0  |
| 42 | Պողպատե անկար անցումային եռաբաշխիչ, Ø250 x 50       | հատ կգ | 2 10.0  |
| 43 | Պողպատե անկար անցումային եռաբաշխիչ, Ø80 x 50        | հատ կգ | 2 2.2   |
| 44 | Պողպատե անկար անցումներ, Ø250 x 125                 | հատ կգ | 2 15.0  |
| 45 | Պողպատե անկար անցումներ, Ø250 x 100                 | հատ կգ | 2 14.4  |
| 46 | Պողպատե անկար անցումներ, Ø80 x 50                   | հատ կգ | 2 1.2   |
| 47 | Ճնշաչափ (монитор), Ø15                              | հատ    | 4       |
| 48 | Խողովակաշարի երկշերտ յուղաներկում                   | մ²     | 120.0   |
| 49 | Խողովակաշարի հիդրավլիկական փորձարկում, Ø250 ... Ø15 | մ      | 222.0   |
| 50 | Դիմադրության ջերմաչափ TB                            | հատ    | 12      |
| 51 | Հսկիչ չափիչ սարք PDB                                | հատ    | 2       |
| 52 | Պողպատե ամրացման տարրեր                             | կգ     | 28.0    |

|           |                |  |  |                                                                                           |                                       |      |        |
|-----------|----------------|--|--|-------------------------------------------------------------------------------------------|---------------------------------------|------|--------|
|           |                |  |  | Պայմանագիր ԵՐՋԷԿ ՊԸԱՇՁԲ 21/13                                                             |                                       |      | ՋԿ     |
|           |                |  |  | «Երևանի Ջերմաէլեկտրակենտրոն» ՓԲԸ                                                          |                                       |      |        |
| Մշակեց    | Մ.Գրիգորյան    |  |  | K-250 տեսակի տուրբոկոմպրեսորային կայանքի կառուցում                                        | ՓՈՒԼ                                  | ԹԵՐԹ | ԹԵՐԹԵՐ |
| Ստուգեց   | Լ.Շահագիզյան   |  |  |                                                                                           | ԱՆ                                    | 10   |        |
| Գլխ.մասն. | Մ.Գրիգորյան    |  |  |                                                                                           |                                       |      |        |
| ՆԳՃ       | Լ.Հովհաննիսյան |  |  | Ջրի գտման ներքին համակարգի և հովացման համակարգի մոնտաժման աշխատանքների ծավալների մասնագիր | "ԱՐՓԱ-ՍԵՎԱՆ ՆԱԽԱԳԻԾ"<br>ք.Երևան 2013թ |      |        |
| Տեխ.տն.   | Ա.Աղիլխանյան   |  |  |                                                                                           |                                       |      |        |
|           |                |  |  |                                                                                           |                                       |      |        |