


1:1000

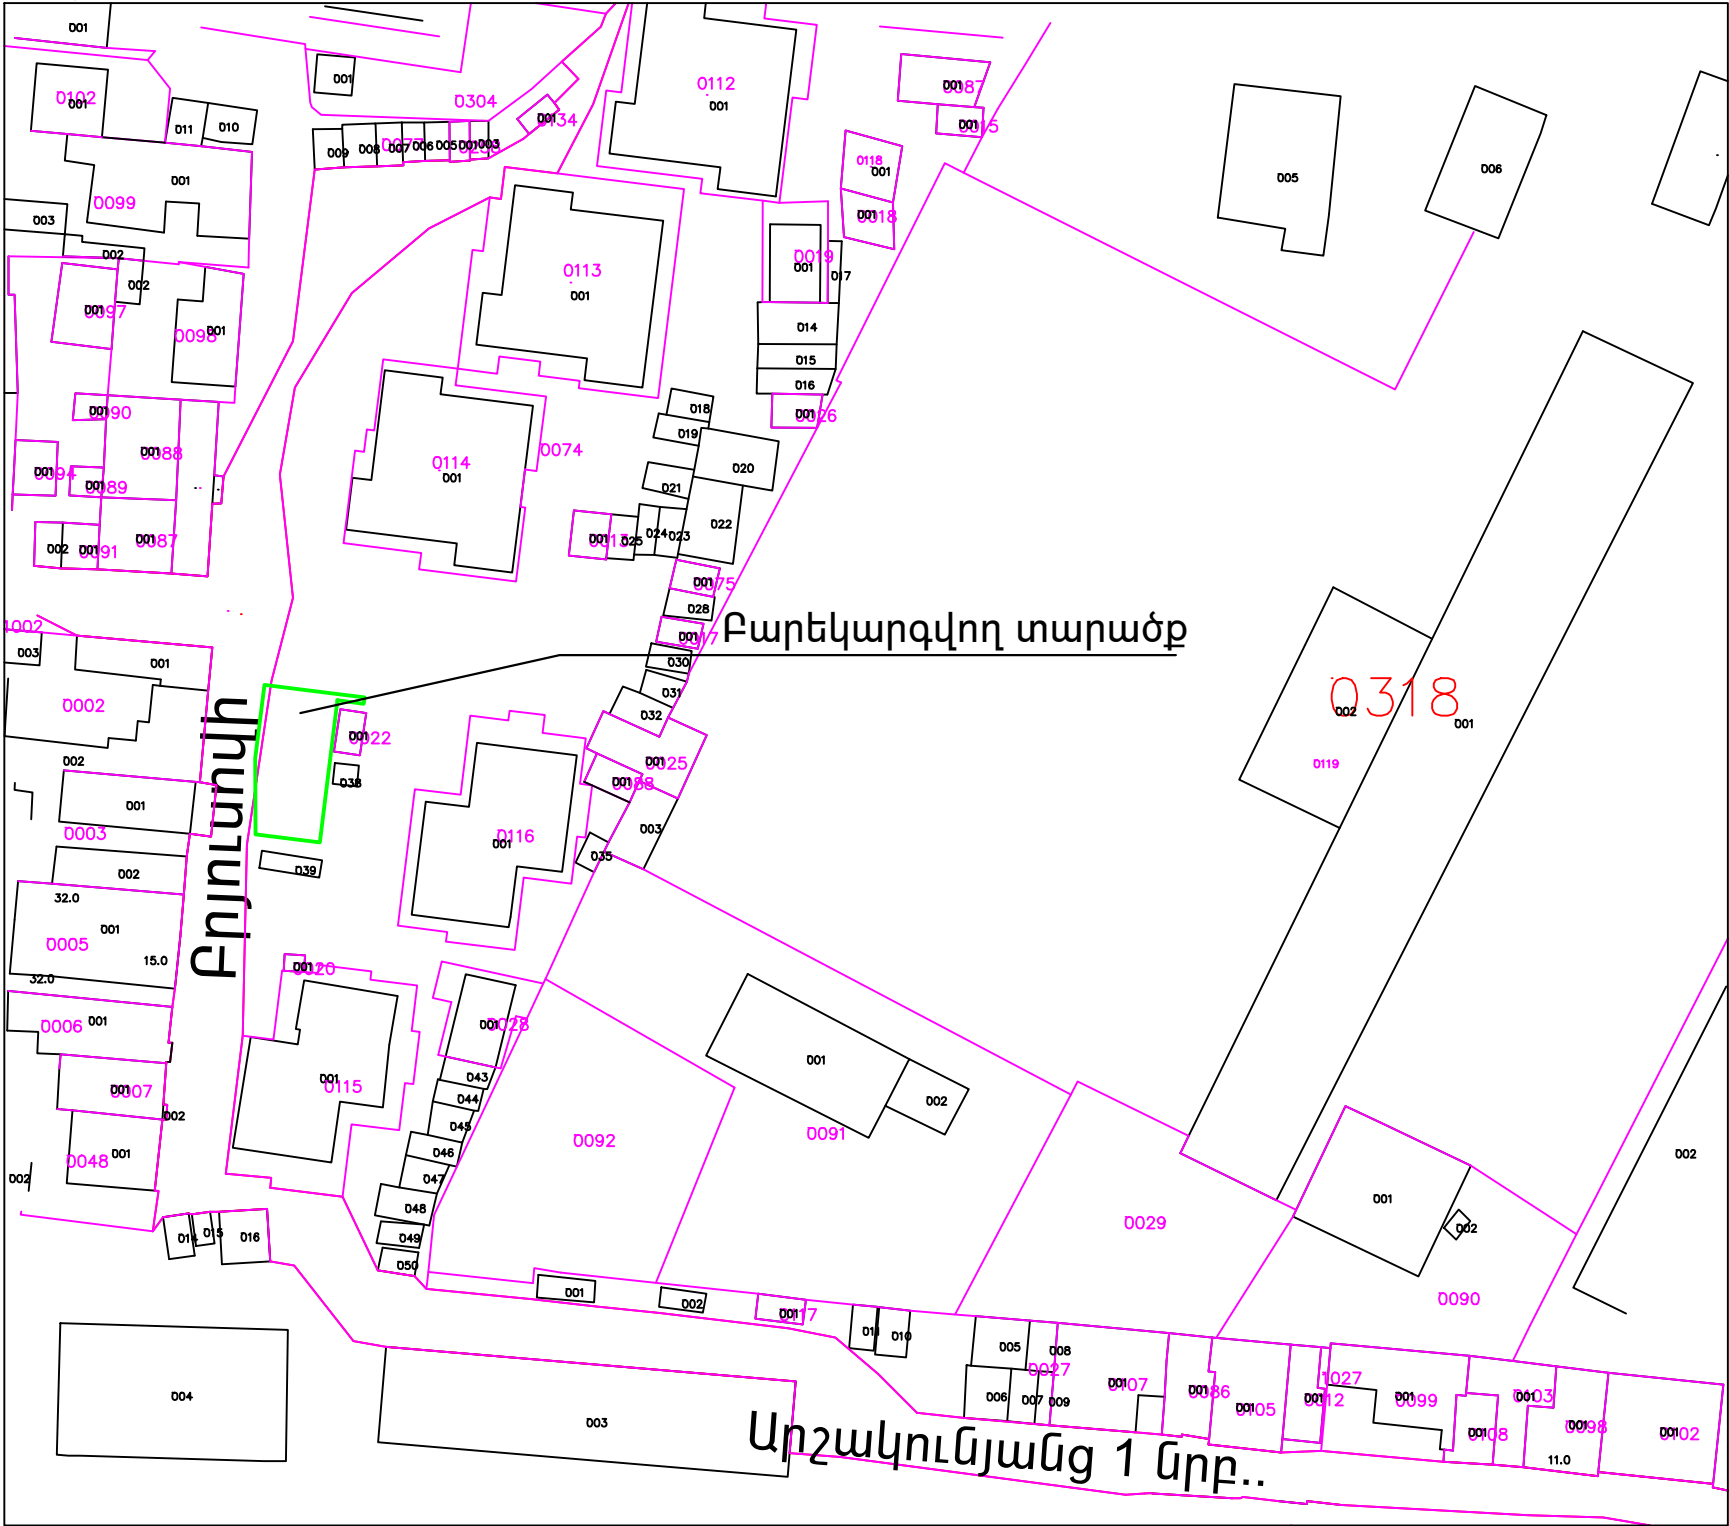

ՀԱՄԱՁԱՅՆԵՑԿԱԾ Է.

ԵՐԵՎԱՆԻ ՔԱՂԱՔԱՊԵՏ

Տ. ՄԱՐԳԱՐՅԱՆ

	Ք. ԵՐԵՎԱՆ ԲՐՅՈՒՄՈՎԻ 165, 165Ա ԲԱԿԱՅԻՆ ՏԱՐԱԾՔԻ ԲԱՐԵԿԱՐԳՄԱՆ ԱՇԽԱՏԱՆՔՆԵՐ			Պատվեր N ԵՔ-ՊԸԱՇՁԲ-13/75-2		
	ՏՆՕՐԵՆ	Ա. Գալստյան		ՓՈՒԼ	ԹԵՐԹ	ԹԵՐԹԵՐ
	ՆԳՃ	Ա. Հայրապետյան		ԱՆ	ՃՇ-1	13
				Իրավիճակային հատակագիծ Մ1:1000		
				«ՄԵԳԱՍԵՏՐ» ՍՊԸ		