


1:100

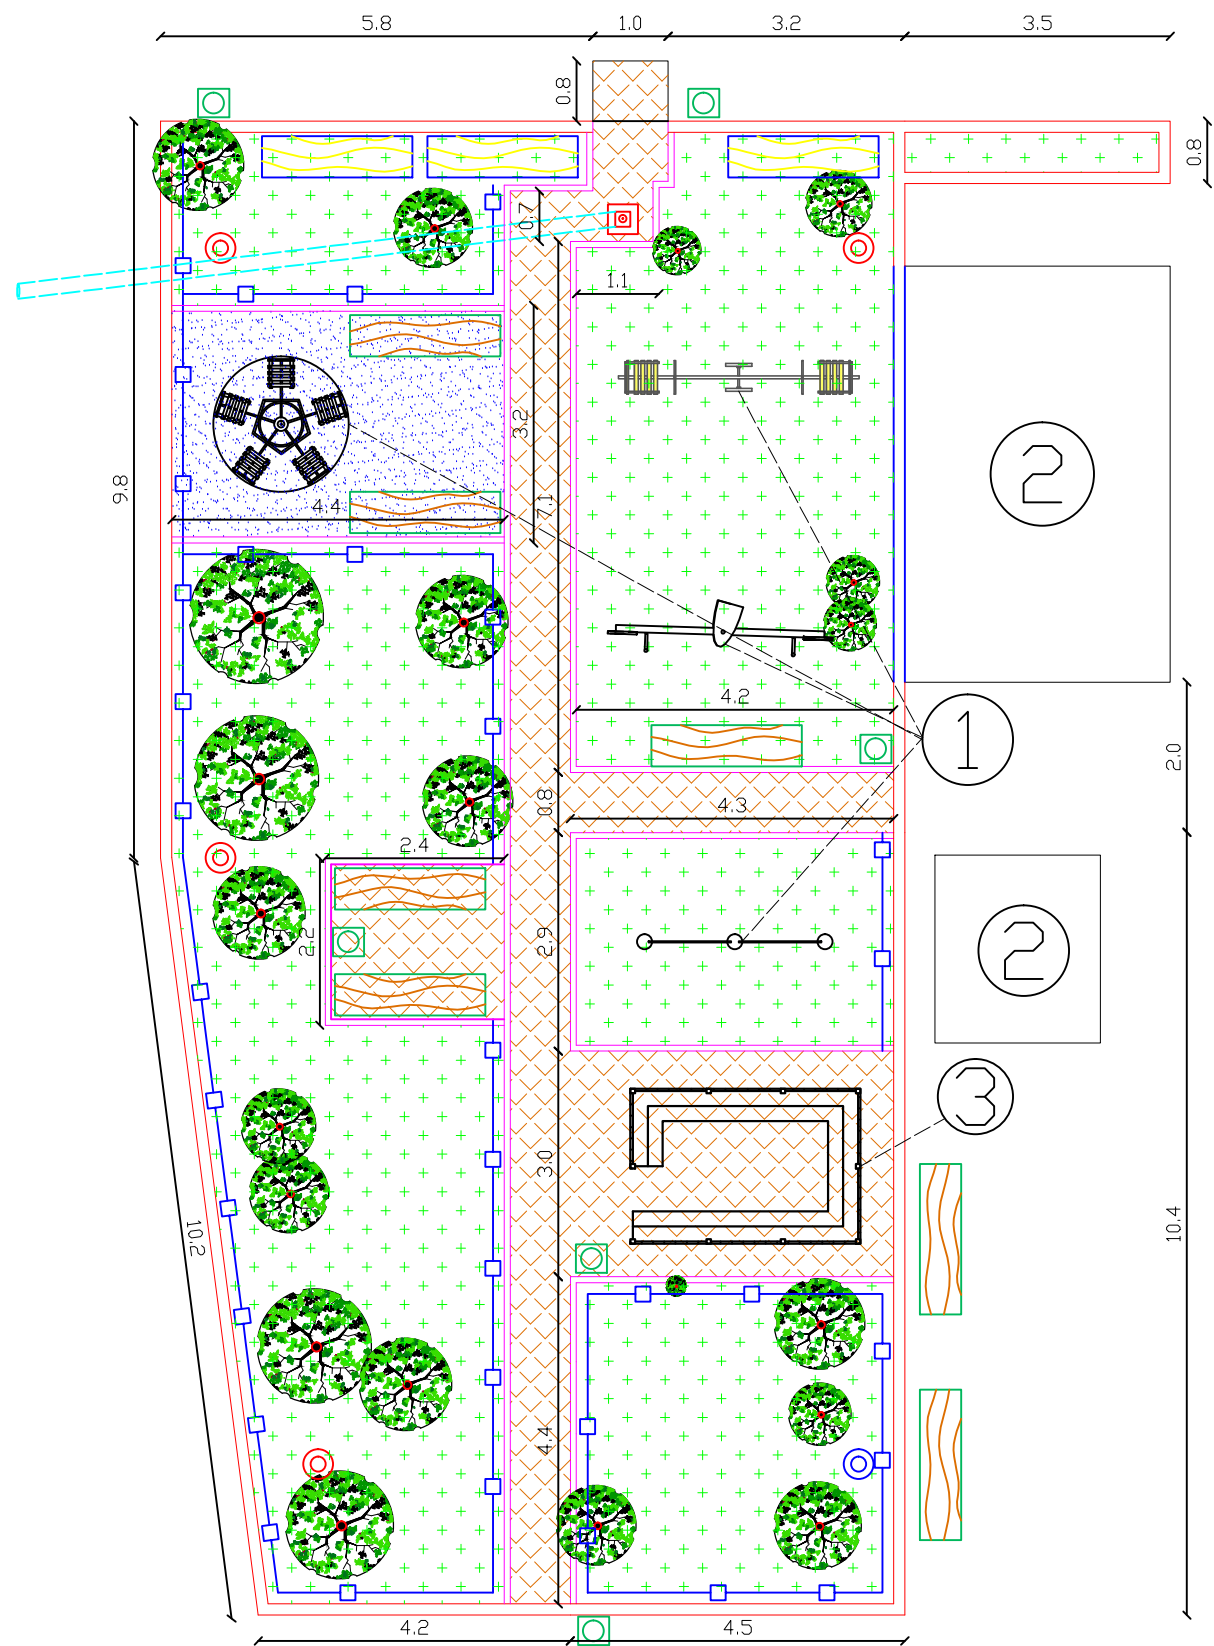

ՊԱՅՄԱՆԱԿԱՆ ՆՇԱՆՆԵՐ

- Ցայտադրյուր
- 1 Նոր խաղեր
- 2 Գոյություն ունեցող կառույց
- 3 Նոր գրուցարան
- Նոր նստարաններ
- Գոյություն ունեցող նստարան
- Աղբաման
- Գոյություն ունեցող լուսարձակ
- Տեղադրվող լուսարձակ
- Նոր բազալտե եզրաքարեր 300x150 մմ չափերի
- Գոյություն ունեցող բետոնե հատված
- Նոր բետոնե եզրաքարեր 200x80 մմ չափերի
- Նոր պողպատե խողովակ կոյուղու համար
- Մետաղյա ցանկապատ
- Կանաչապատ տարածք
- Գլաքար
- Բետոնե սալիկներ (տոմետ)

| | | | | | | |
|-----|-----------------------------------------------------------------------|-------------|-----------------------------------|----------------------------|------|--------|
| | Ք. ԵՐԵՎԱՆ ԲՐՅՈՒՄՈՎԻ 165, 165Ա ԲԱԿԱՅԻՆ ՏԱՐԱԾՔԻ ԲԱՐԵԿԱՐԳՄԱՆ ԱՇԽԱՏԱՆՔՆԵՐ | | | Պատվեր N ԵՔ-ՊԸԱՇՁԲ-13/75-2 | | |
| | ՏՆՕՐԵՆ | Ս. Գալստյան | | ՓՈՒԼ | ԹԵՐԹ | ԹԵՐԹԵՐ |
| ՆԳՃ | Ա. Հայրապետյան | | Գ Ա Ր Տ Ա Ր Ա Պ Ե Տ Ա Կ Ա Ն Մ Ա Ս | ԱՆ | ՃՇ-4 | 13 |
| | | | Բարեկարգման հատակագիծ Մ1:100 | «ՄԵԳԱՍԵՏՐ» ՍՊԸ | | |