




Նստարան 1:10

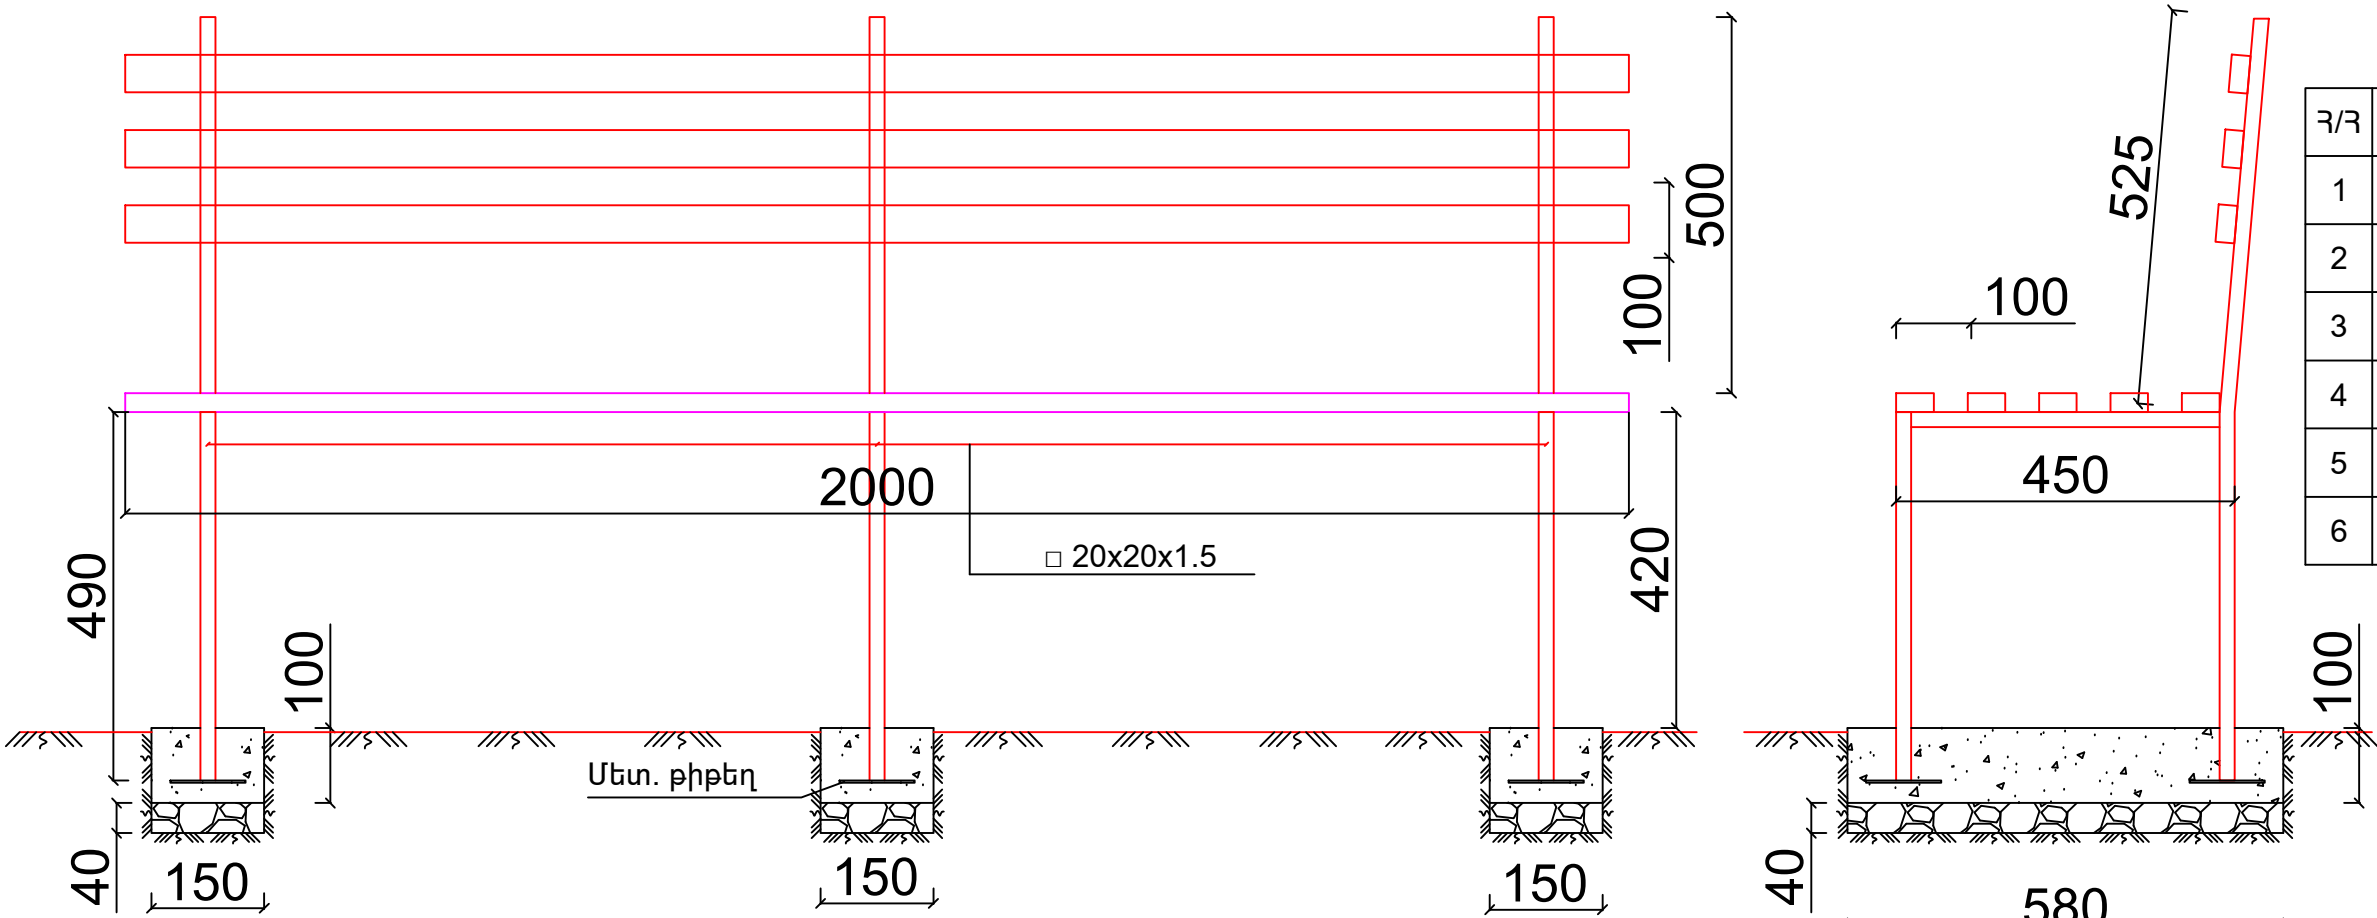

Նստարանի մասնագիր

Հ/Հ	Անվանումը	Չափ.մ.	Քանակը
1	□ 20x20x1.5	կգ	5.0
2	□ 50x25x2	կգ	34.72
3	Տոփ. խիճ	մ³	0.01
4	Բետոն B12,5 դասի	մ³	0.026
5	-100x100x3	կգ	0.2
6	Ներկում	կգ մետաղ	39.72

Աղբաման 1:10

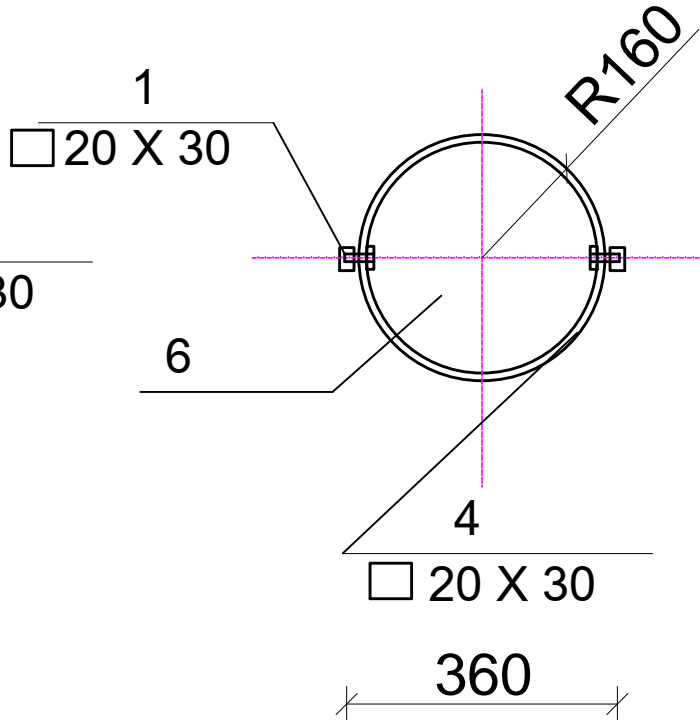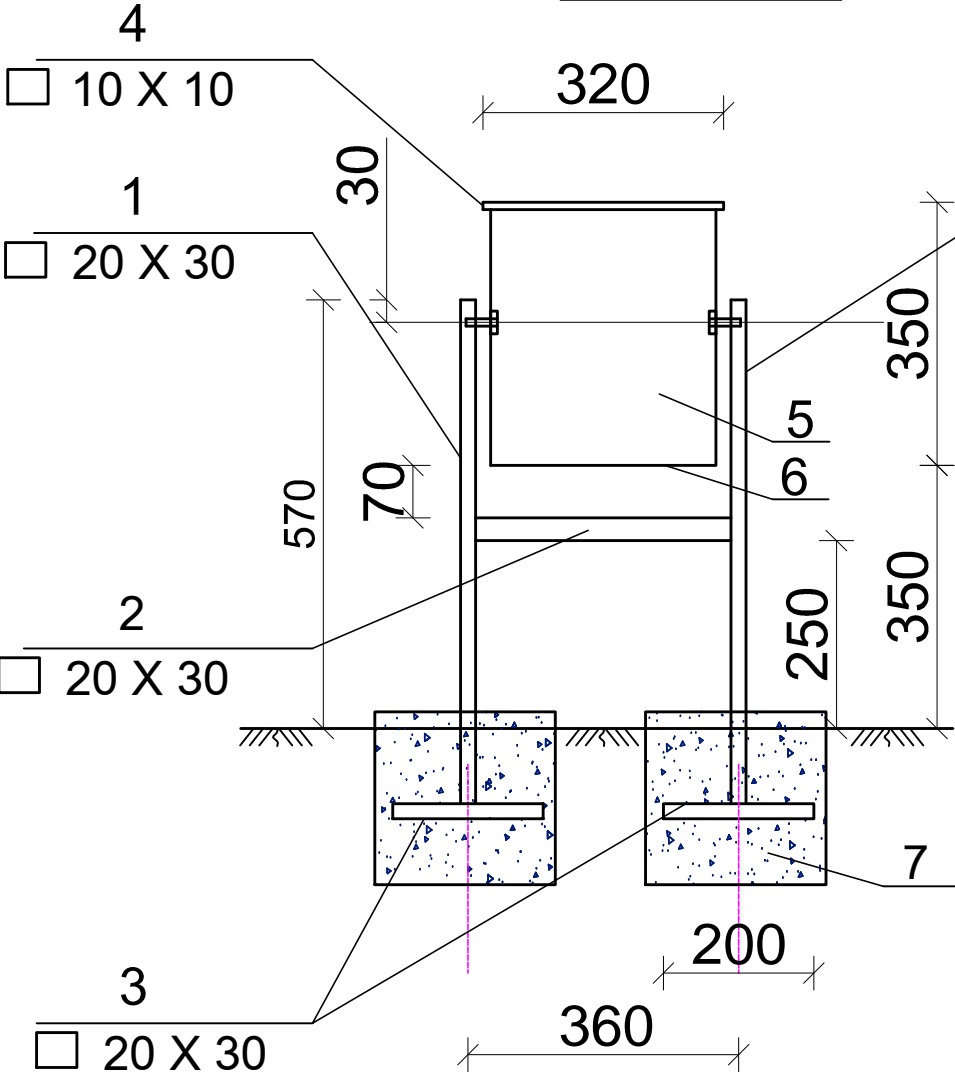

Աղբամանի մասնագիր

1	ГОСТ8645-80	□ 20 X 30X2.5	L =670	2	2.25
2	ГОСТ8645-80	□ 20 X 30X2.5	L =340	1	0.57
3	— " —	□ 20 X 30X2.5	L =200	1	0.34
4	ГОСТ8639-82	□ 10 X 10X1.0	L =1005	1	0.27
5		Թիթեղ —	350x1050x2	1	5.77
6		Թիթեղ ○	R=160, δ=2	1	1.26
7	Բետոն հիմքերի համար B12.5 դասի 0.07մ³				
8	Ներկում 10.12 կգ մետաղ				

ԾԱՆՈԹՈՒԹՅՈՒՆ
1.Եռակցումը կատարել Յ-46
(ՊՍՏ 9467-75) մակնիշի էլեկտրողներով
2.Բոլոր չափերը տրված են մմ-ով

	Ք. ԵՐԵՎԱՆԻ ՉԱՐԵՆՑԻ 4 ԲԱԿԱՅԻՆ ՏԱՐԱԾՔԻ ԲԱՐԵԿԱՐԳՄԱՆ ԱՇԽԱՏԱՆՔՆԵՐ			Պատվեր N ԵՔ-ՊԸԱՇՉԲ-13/75-2		
	ՏՆՕՐԵՆ	Ս. ԳԱԼՍՅԱՆ		ՃԱՐՏԱՐԱՊԵՏԱԿԱՆ ՄԱՍ		
	ՆԳՃ	Ա. ՀԱՅՐԱՊԵՏՅԱՆ				
				ԱՂԲԱՄԱՆ, ՆՍԱՐԱՆ		
				ՓՈՒԼ	ԹԵՐԹ	ԹԵՐԹԵՐ
				ԱՆ	ՃՇ-5	11
				«ՄԵԳԱՍԵՏՐ» ՍՊԸ		