


1:50

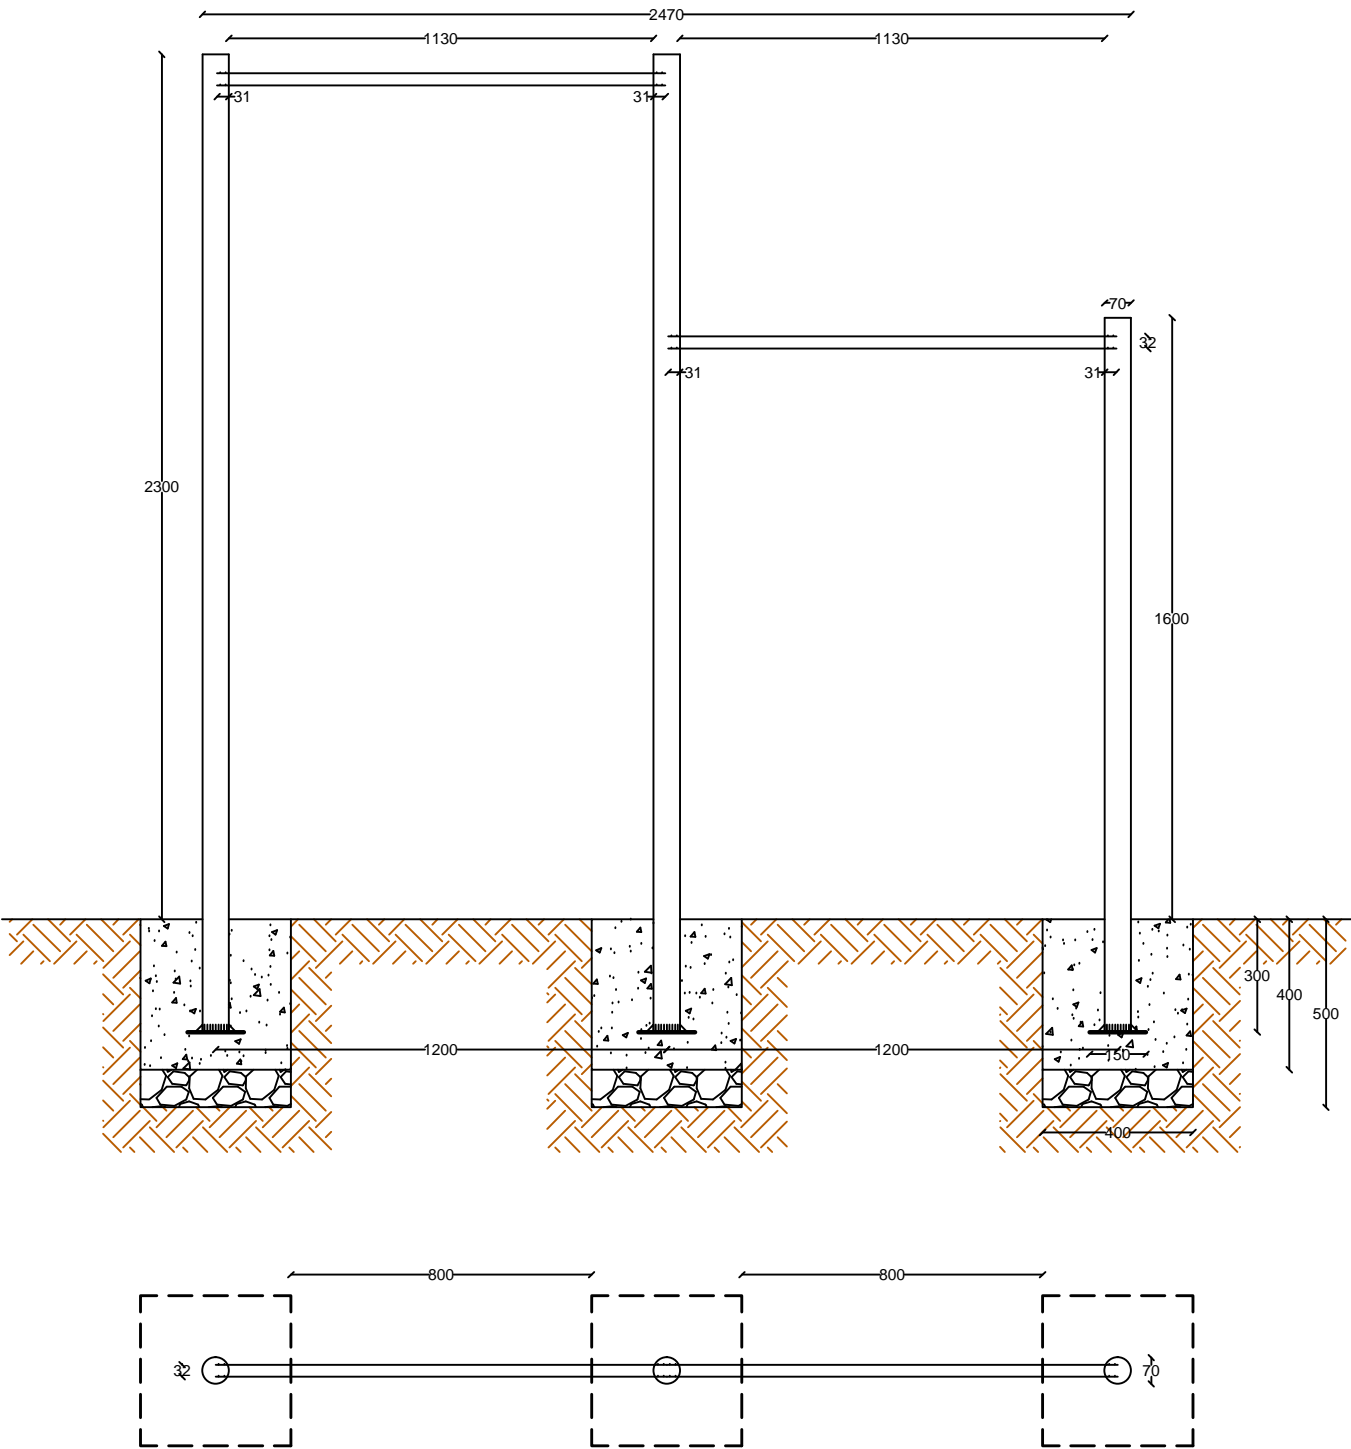

ՀՀ	Անվանումը	Չափ. միավոր	Քանակը հատ	Ընդամենը
1	2	3	4	5
1	Մետ. խողովակ Ø70x2,5 L=2600մմ	կգ	2	10.82
2	Մետ. խողովակ Ø70x2,5 L=1900մմ	կգ	1	7.9
3	Մետ. խողովակ Ø32x2,0 L=1230մմ	կգ	2	3.64
4	Բետոն B15 դասի հիմքերի համար	մ ³	—	0.2
5	Խճի նախ. շերտ, h=100մմ	մ ³	—	0.05
6	Մետ.թիթեղ 150x150x6	կգ	3	3.18
7	Գրունտի շերտի կտրում հիմքերի իրականացման համար	մ ³	—	0.3

	Ք. ԵՐԵՎԱՆ ՉԱՐԵՆՑԻ 4 ԲԱԿԱՅԻՆ ՏԱՐԱԾՔԻ ԲԱՐԵԿԱՐԳՄԱՆ ԱՇԽԱՏԱՆՔՆԵՐ			Պատվեր N ԵՔ-ՊԸԱՇՁԲ-13/75-2		
				ՓՈՒԼ	ԹԵՐԹ	ԹԵՐԹԵՐ
	ՏՆՕՐԵՆ	Ս. ԳԱԼՍՅԱՆ		ԱՆ	ՃՇ-7	11
	ՆԳՃ	Ա. ՀԱՅՐԱՊԵՏՅԱՆ		«ՍԵԳԱՄԵՏՐ» ՍՊԸ		
			ՀԱՐՏԱՐԱՊԵՏԱԿԱՆ ՄԱՍ	ՊՏՏԱԶՈՂ		