


Մետաղական ցանկապատ Մ1:40

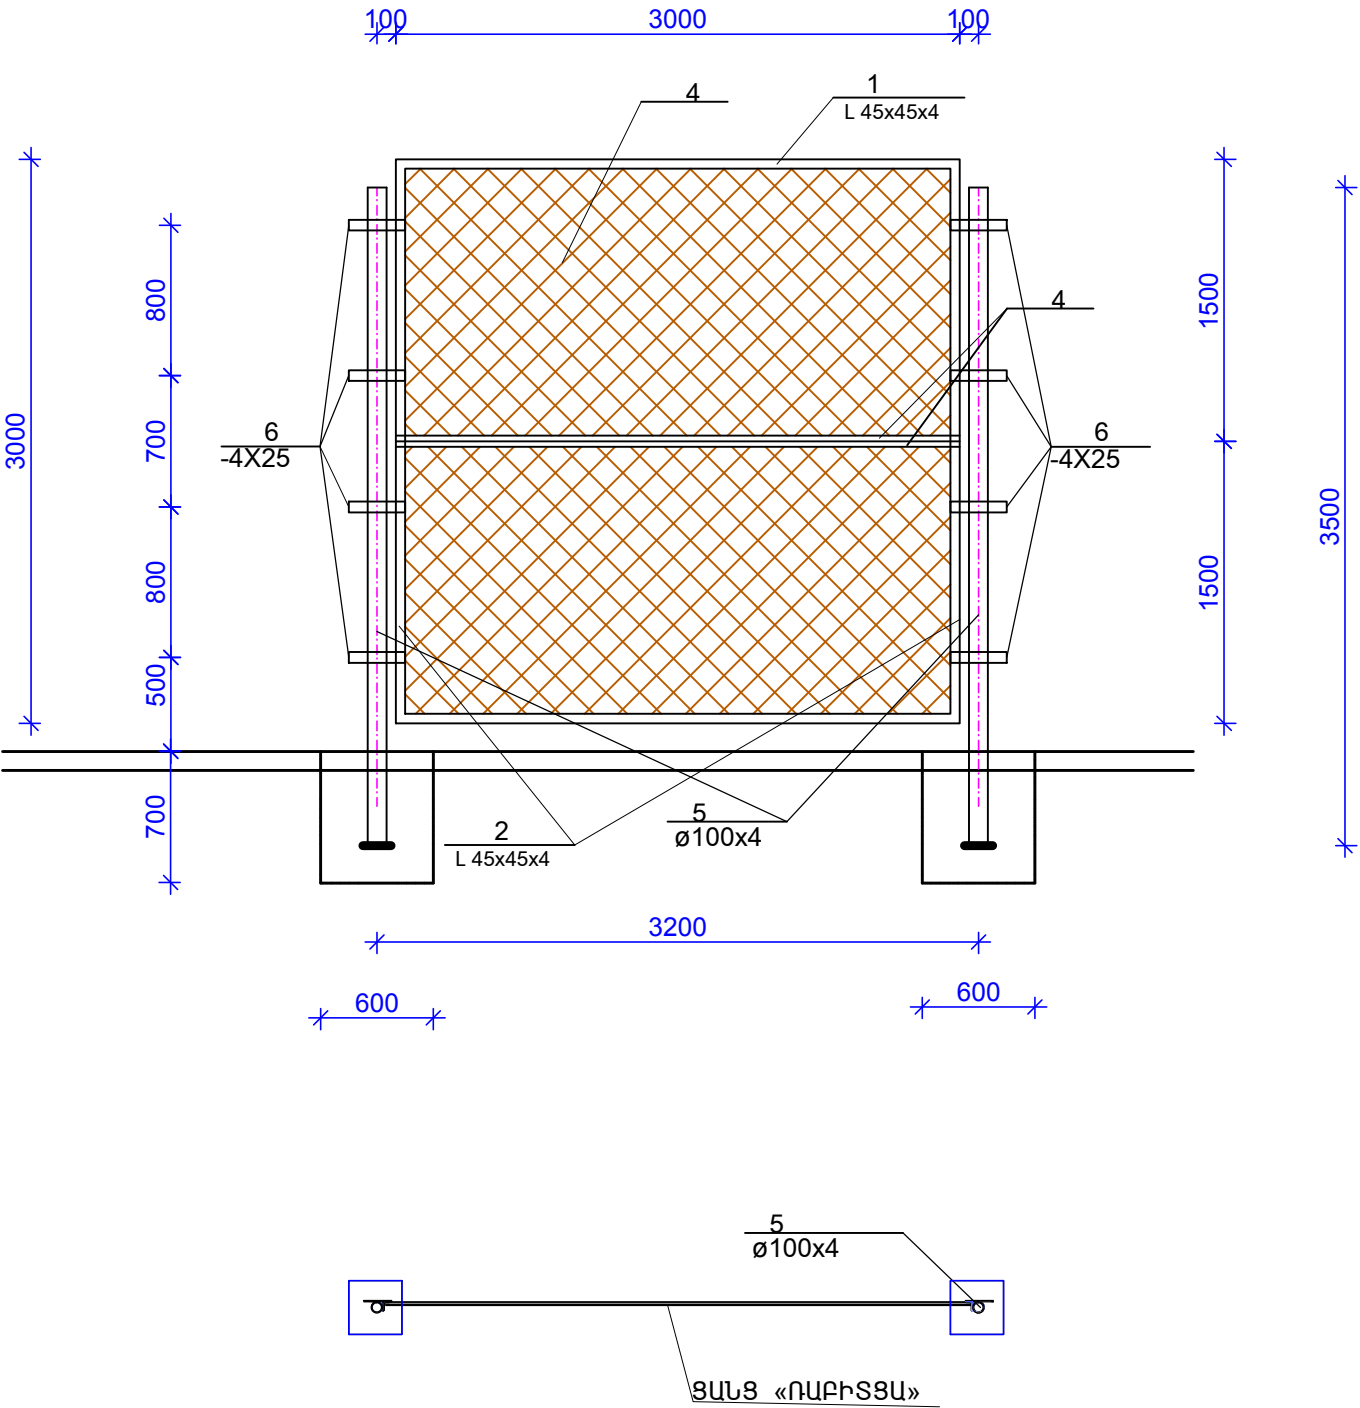

ՆՇԱՆԱԿՈՒՄԸ		ԱՆՎԱՆՈՒՄԸ		ՔԱՆ. հատ	ԸՆԴՀԱՆ. ԿԳ.
ՑԱՆԿԱՊԱՏԻ ՑԱՆՑՅԱ ԲԼՈԿ					
ГОСТ8509 - 72		L 45x45x4	L =3000	2	16.38
————— " —————		L 45x45x4	L =3000	2	16.38
————— " —————		L 32x32x4	L =3000	2	11.46
		ՑԱՆՑ «ՈՍԲԻՏՑԱ»	3000x1500	2	9.0 մ²
ԿԱՆԳՆԱԿ					
ГОСТ 10704-91		ԽՈՂՈՎԱԿ Ø100x4	L =3500	2	39.7կգ
ГОСТ19903 - 76		-4X25	L = 150	4	0.48կգ
————— " —————		-6X150	L = 150	2	2.20կգ
ԲԵՏՈՆ ՋԻՄՔԵՐԻ ՀԱՄԱՐ B15 ՄԱԿՆԻ					0.5մ³

ԾԱՆՈԹՈՒԹՅՈՒՆ
1.Եռակցումը կատարել Յ-46 (ՊՍՏ 9467-75) մակնիշի
էլեկտրողներով
2.Բոլոր չափերը տրված են մմ-ով

	Ք. ԵՐԵՎԱՆ ՉԱՐԵՆՑԻ 4 ԲԱԿԱՅԻՆ ՏԱՐԱԾՔԻ ԲԱՐԵԿԱՐԳՄԱՆ ԱՇԽԱՏԱՆՔՆԵՐ			Պատվեր N ԵՔ-ՊԸԱՇՁԲ-13/75-2		
	ՀԱՐՏԱՐԱՊԵՏԱԿԱՆ ՄԱՍ			ՓՈՒԼ	ԹԵՐԹ	ԹԵՐԹԵՐ
	ՏՆՕՐԵՆ	Ս. ԳԱԼՍՏՅԱՆ		ԱՆ	ՃՇ-9	11
	ՆԳՃ	Ա. ՀԱՅՐԱՊԵՏՅԱՆ		«ՄԵԳԱՍԵՏՐ» ՍՊԸ		