



ԻՐԱՎԻՃԱԿԱՅԻՆ ՀԱՏԱԿԱԳԻԾ
Մ1:1000

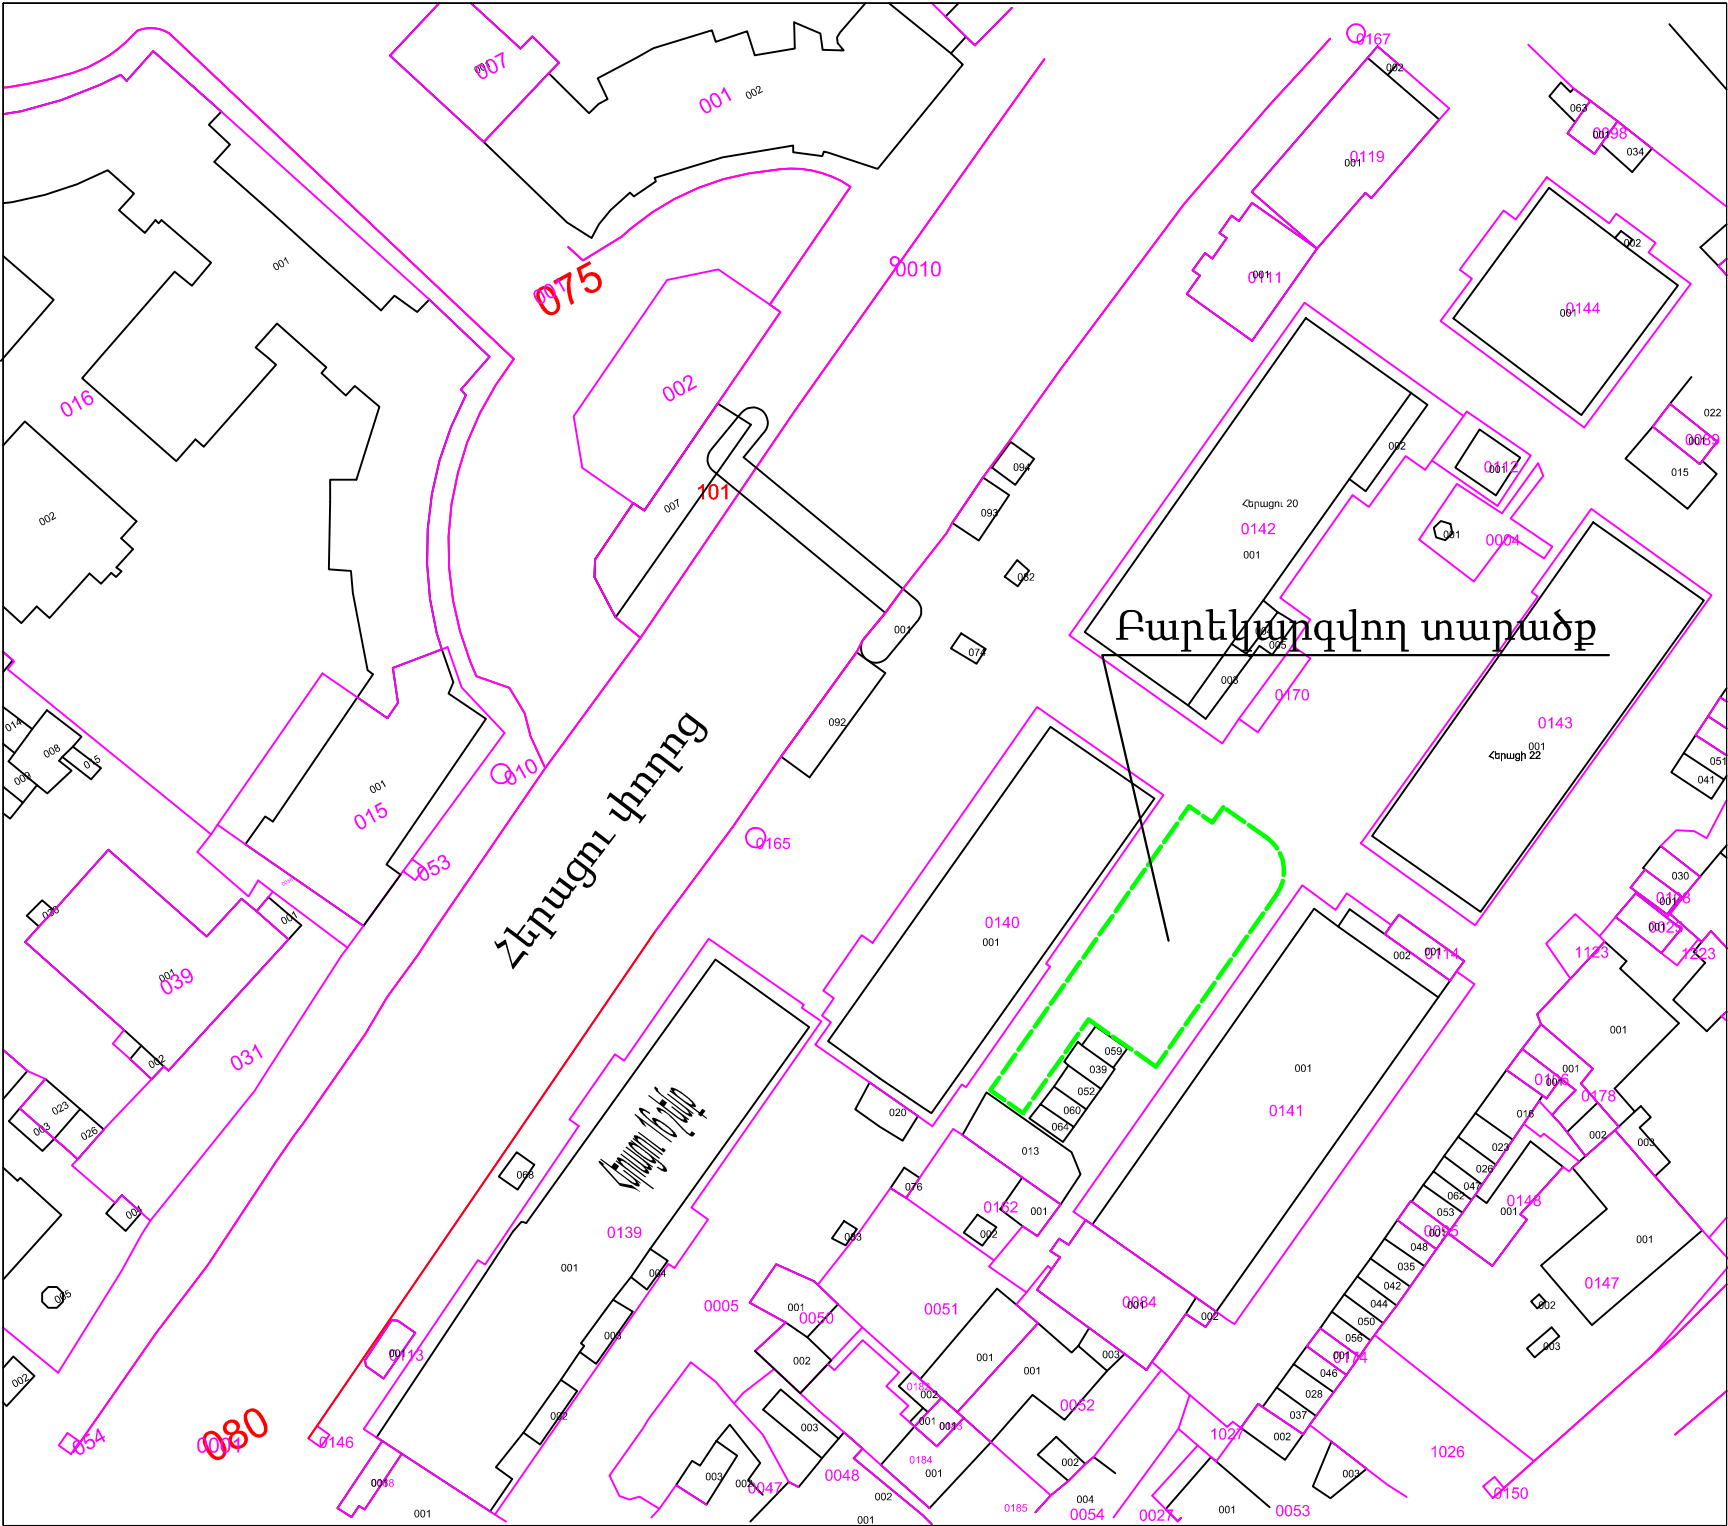

ՀԱՍՏԱՋԱՅՆԵՑԿԱԾ Է.

ԵՐԵՎԱՆԻ ՔԱՂԱՔԱՊԵՏ

Տ. ՄԱՐԳԱՐՅԱՆ

		Ք. ԵՐԵՎԱՆ ՀԵՐԱՑԻ 18, 18Ա ԲԱԿԱՅԻՆ ՏԱՐԱԾՔԻ ԲԱՐԵԿԱՐԳՄԱՆ ԱՇԽԱՏԱՆՔՆԵՐ		Պատվեր N ԵՔ-ՊԸԱՇՁԲ-13/75-2		
			ՀԱՐՏԱՐԱՊԵՏԱԿԱՆ ՄԱՍ	ՓՈՒԼ	ԹԵՐԹ	ԹԵՐԹԵՐ
ՏՆՕՐԵՆ	Ս. ԳԱԼՍՏՅԱՆ		ԻՐԱՎԻՃԱԿԱՅԻՆ ՀԱՏԱԿԱԳԻԾ Մ1:1000	ԱՆ	ՃՇ-1	14
ՆԳՃ	Ա. ՀԱՅՐԱՊԵՏՅԱՆ			«ՍԵՂԱՄԵՏՐ» ՍՊԸ		