



ԲԱՐԵԿԱՐԳՄԱՆ ՀԱՏԱԿԱԳԻԾ Մ1:200

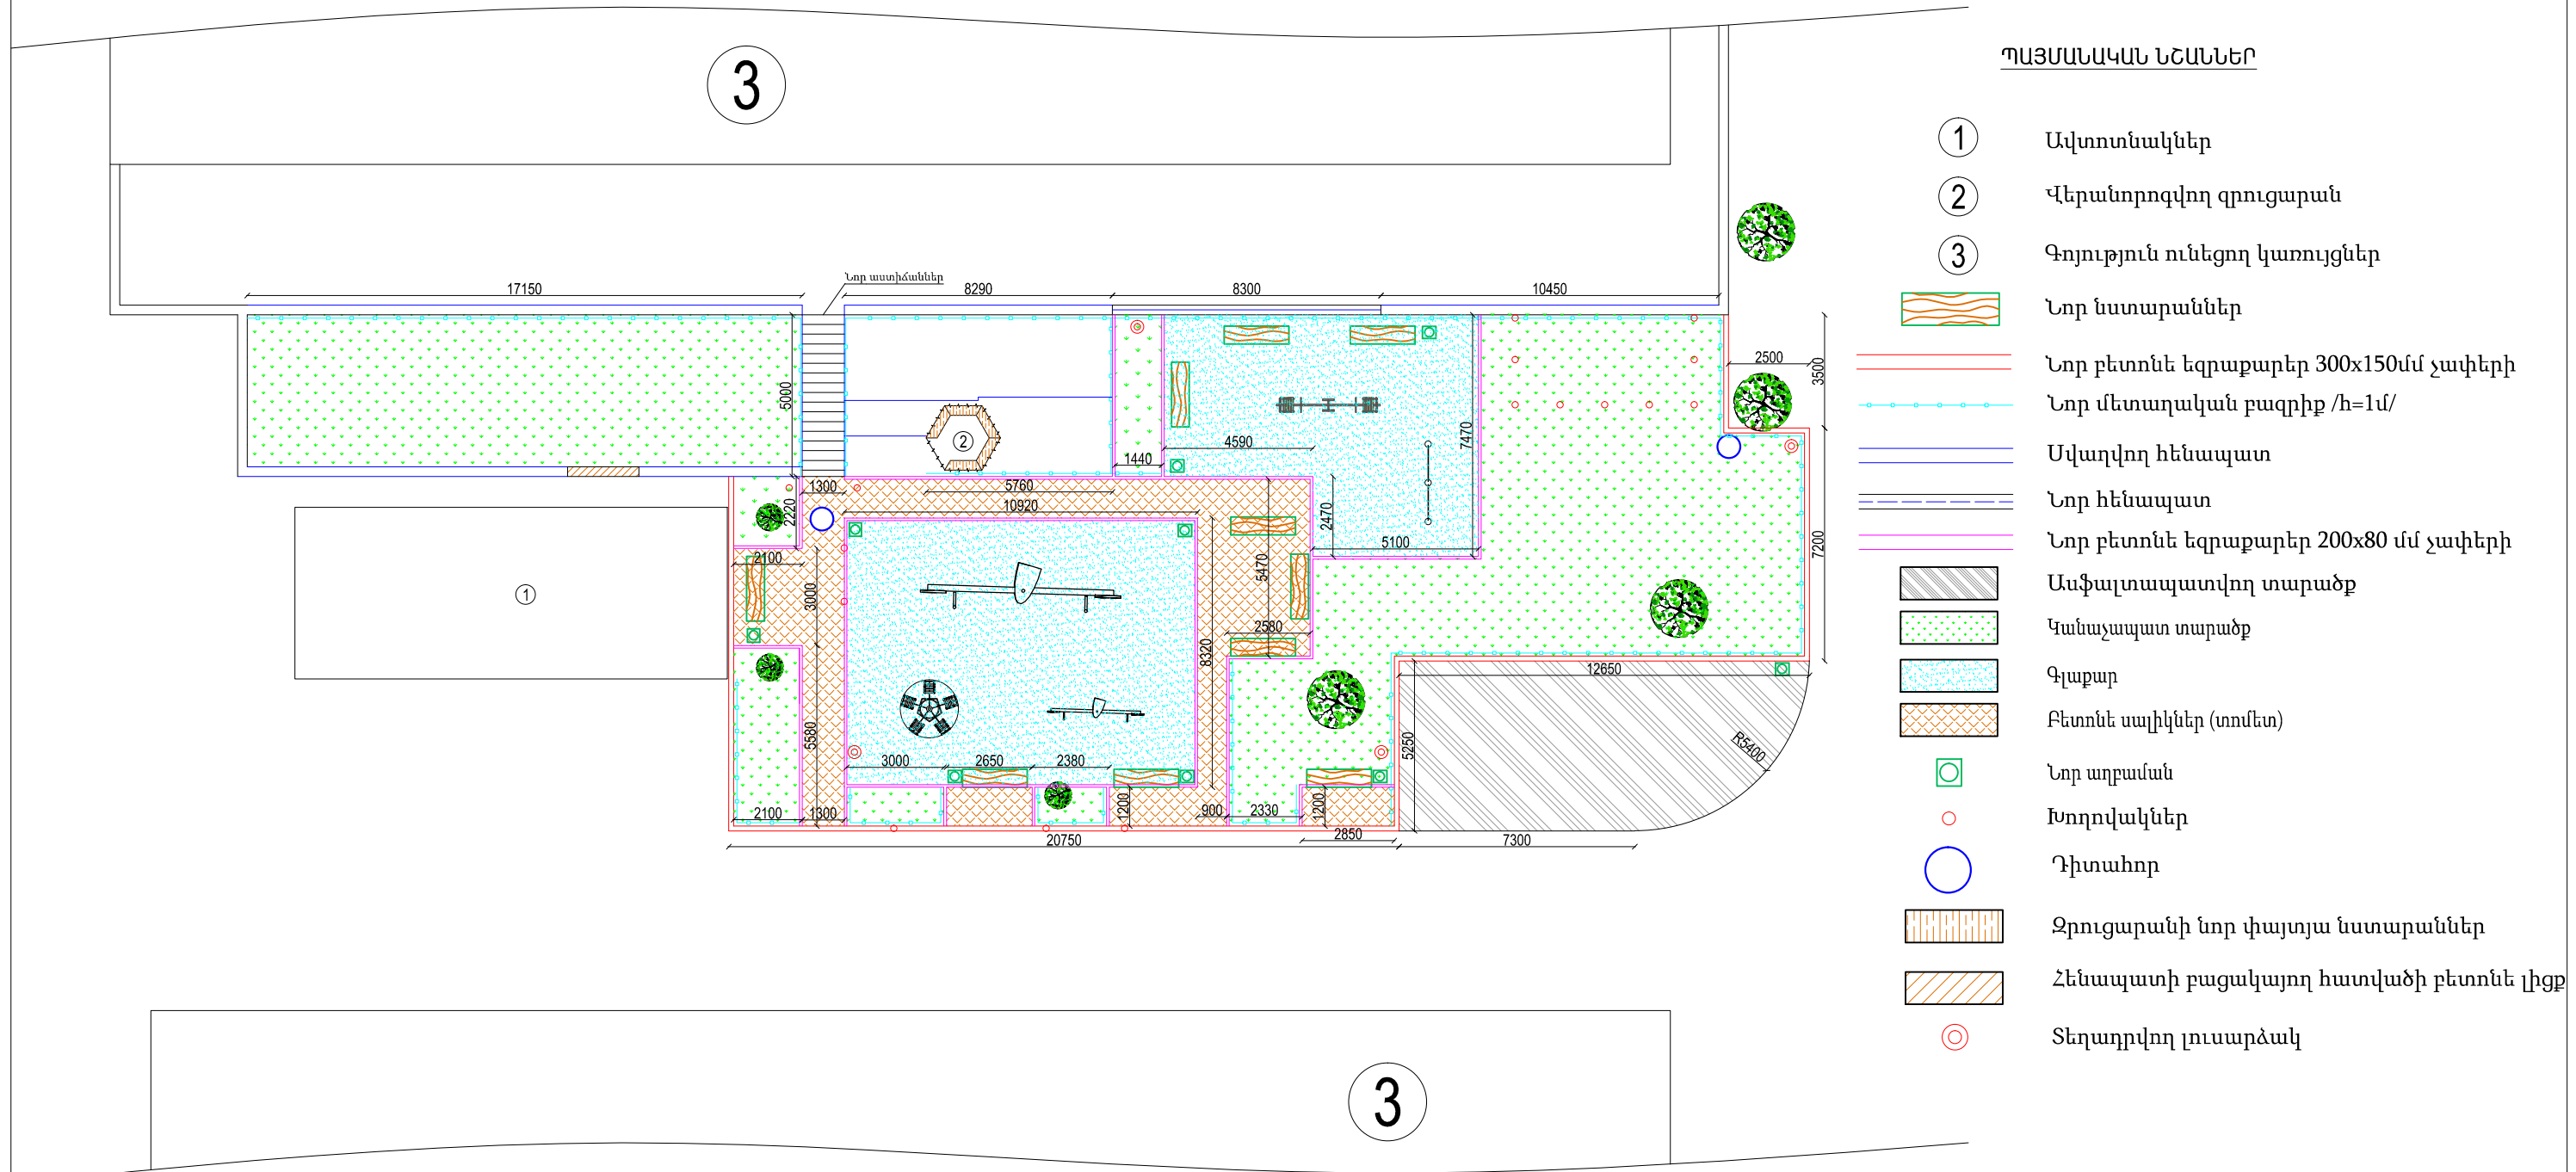

1. Խողովակների և ծառերի տեղերը մշել տեղում
2. Բոլոր չափերը տրված են մմ-ով

| | | | | | | | | |
|---|----------------|--|---|--|--|---------------------------------------|------|--------|
|  | | | Ք. ԵՐԵՎԱՆ ՀԵՐԱՅԻ 18, 18Ա ԲԱԿԱՅԻՆ ՏԱՐԱԾՔԻ ԲԱՐԵԿԱՐԳՄԱՆ ԱՇԽԱՏԱՆՔՆԵՐ | | | Պատվեր N ԵՔ-ՊԸԱՇՁԲ-13/75-2 | | |
| | | | ՃԱՐՏԱՐԱՊԵՏԱԿԱՆ ՄԱՍ | | | ՓՈՒԼ | ԹԵՐԹ | ԹԵՐԹԵՐ |
| ՏՆՕՐԵՆ | Ս. ԳԱԼՍՏՅԱՆ | | | | | ԱՆ | ՃՇ-4 | 14 |
| ՆԳՃ | Ա. ՀԱՅՐԱՊԵՏՅԱՆ | | ԲԱՐԵԿԱՐԳՄԱՆ ՀԱՏԱԿԱԳԻԾ Մ1:200 | | | «ՍԵՂԱՄԵՏՐ» ՍՊԸ | | |
| | | | | | | | | |