ՀԱՏԱԿԱԳԻԾ 1:200

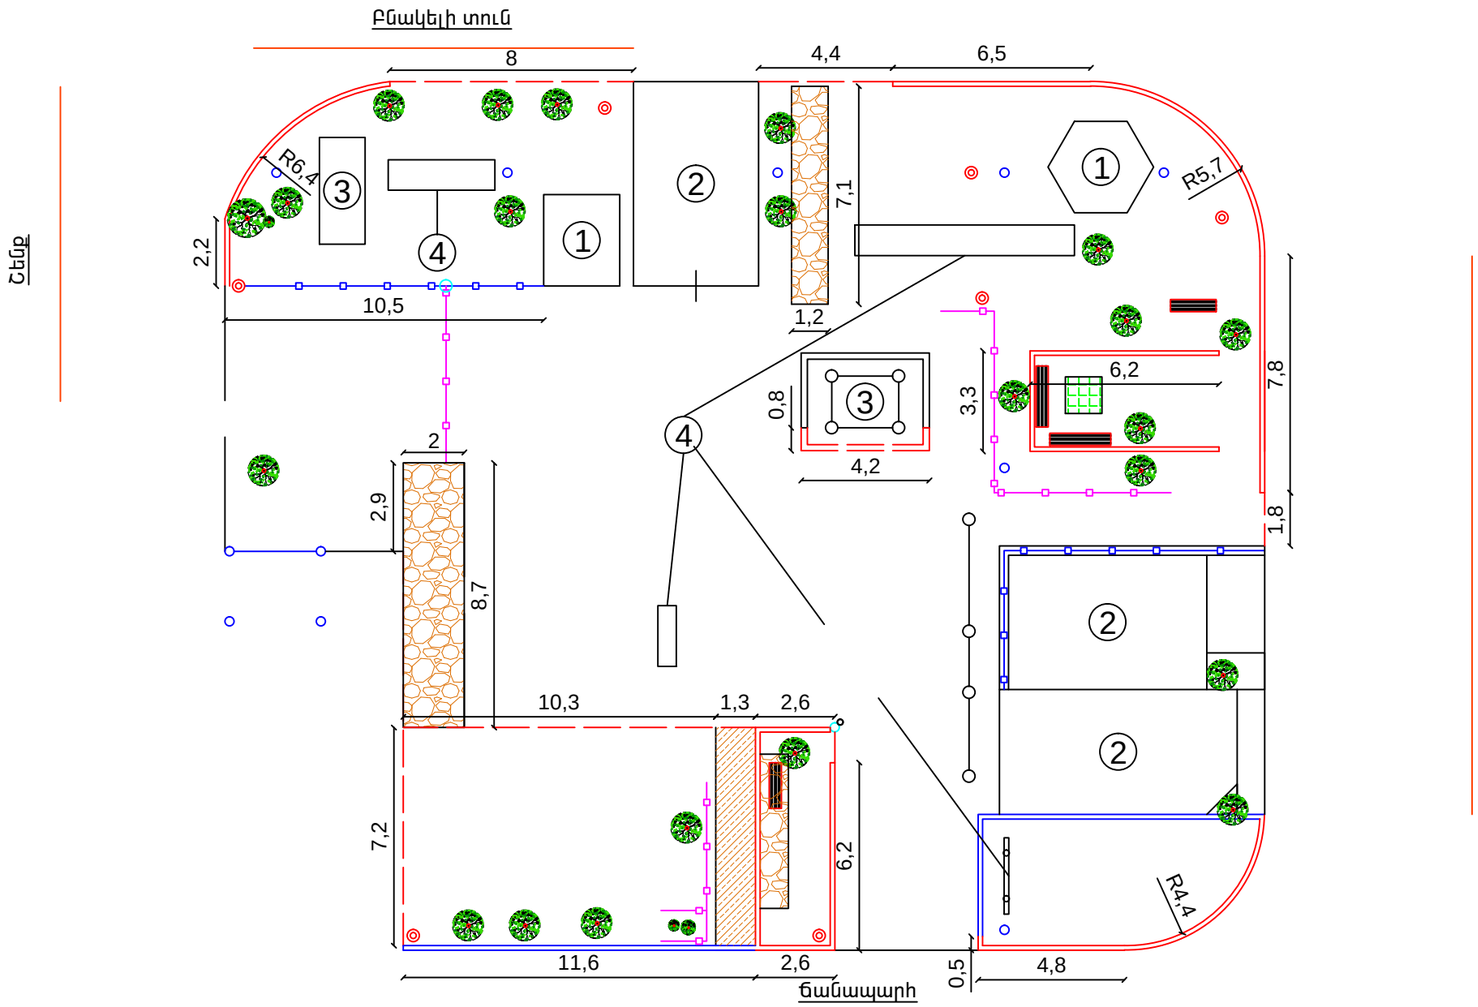

ՊԱՅՄԱՆԱԿԱՆ ՆՇԱՆՆԵՐ

1. Զրուցարան
2. Ավտոտնակ
3. Խաղեր
4. Ապամոնտաժվող խաղեր

Ապամոնտաժվող նստարաններ

Լուսարձակ

Ապամոնտաժվող եզրաքարեր

Բացակայող եզրաքարեր

Եզրաքարեր

Ապամոնտաժվող ա/բ ծածկ

Ապամոնտաժվող գրունտ

Գոյություն ունեցող մետաղական բազրիք

Ապամոնտաժվող մետաղական բազրիք

Ապամոնտաժվող սեղան

Խողովակներ

Գոյություն ունեցող բասկետբոլի վահանակ

	Q. ԵՐԵՎԱՆ ԿՈՂԲԱՅԻ 4 ԲԱԿԱՅԻՆ ՏԱՐԱԾՔԻ ԲԱՐԵԿԱՐԳՄԱՆ ԱՇԽԱՏԱՆՔՆԵՐ			Պատվեր N ԵՔ-ՊԲԱՇՁԲ-13/75-2		
			ՃԱՐՏԱՐԱՊԵՏԱԿԱՆ ՄԱՍ	ՓՈՒԼ	ԹԵՐԹ	ԹԵՐԹԵՐ
ՏՆՕՐԵՆ	Ս. ԳԱԼՍՏՅԱՆ			ԱՆ	ՃՇ-3	11
ՆԳՃ	Ա. ՀԱՅՐԱՊԵՏՅԱՆ		ԱՊԱՄՈՆՏԱԺՄԱՆ ՀԱՏԱԿԱԳԻԾ Մ1:200	«ՄԵԳԱՄԵՏՐ» ՍՊԸ		