ԲԱՐԵԿԱՐԳՄԱՆ ՀԱՏԱԿԱԳԻ 1:200

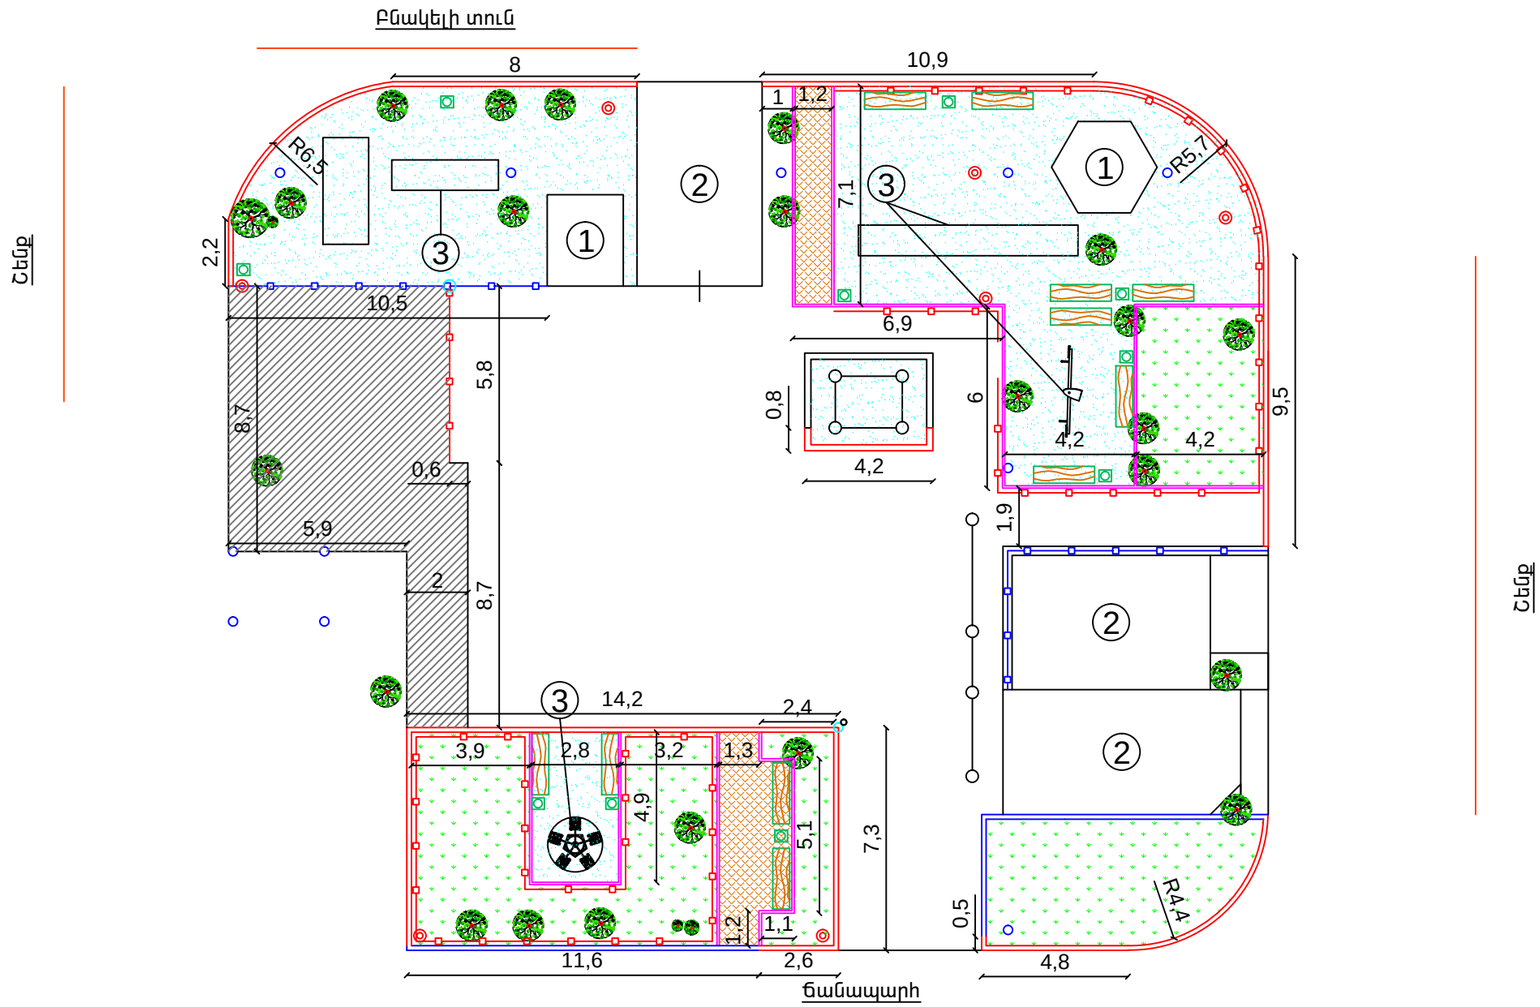

ՊԱՅՄԱՆԱԿԱՆ ՆՇԱՆՆԵՐ

- (1) Զրուցարան
- (2) Ավտոտնակ
- (3) Նոր խաղեր
- Նոր նստարաններ
- Աղբաման
- Գոյություն ունեցող լուսարձակ
- Նոր բազալտե եզրաքարեր 300x150 մմ չափերի
- Նոր բետոնե եզրաքարեր 200x80 մմ չափերի
- Եզրաքարեր
- Բարեկարգվող մետաղական բազրիք
- Նոր մետաղական բազրիք
- Կանաչապատ տարածք
- Գլաքար
- Բետոնե սալիկներ (տոմետ)
- Նոր ասֆալտե ծածկույթ
- Խողովակներ
- Բասկետբոլի վահանակ

ԾԱՆՈԹՈՒԹՅՈՒՆ

1. Խողովակների տեղերը նշել տեղում
2. Բոլոր չափերը տրված են մ-ով

Megamek	ՔԱՂԱՔ ԵՐԵՎԱՆ ԿՈՂԲԱՅԻ 4 ԲԱԿԱՅԻՆ ՏԱՐԱԾՔԻ ԲԱՐԵԿԱՐԳՄԱՆ ԱՇԽԱՏԱՆՔՆԵՐ			Պատվեր N ԵՔ-ՊԸԱՇՁԲ-13/75-2		
			ՀԱՐՏԱՐԱՊԵՏԱԿԱՆ ՄԱՍ	ՓՈՒԼ	ԹԵՐԹ	ԹԵՐԹԵՐ
ՏՆՕՐԵՆ	Ս. ԳԱԼՍՏՅԱՆ		ԲԱՐԵԿԱՐԳՄԱՆ ՀԱՏԱԿԱԳԻԾ Մ1:200	ԱՆ	ՀՇ-4	11
ՆԳՀ	Ա. ՀԱՅՐԱՊԵՏՅԱՆ			«ՄԵԳԱՄԵՏՐ» ՍՊԸ		