Աղբամանի կոնստրուկցիան

Մ 1:25

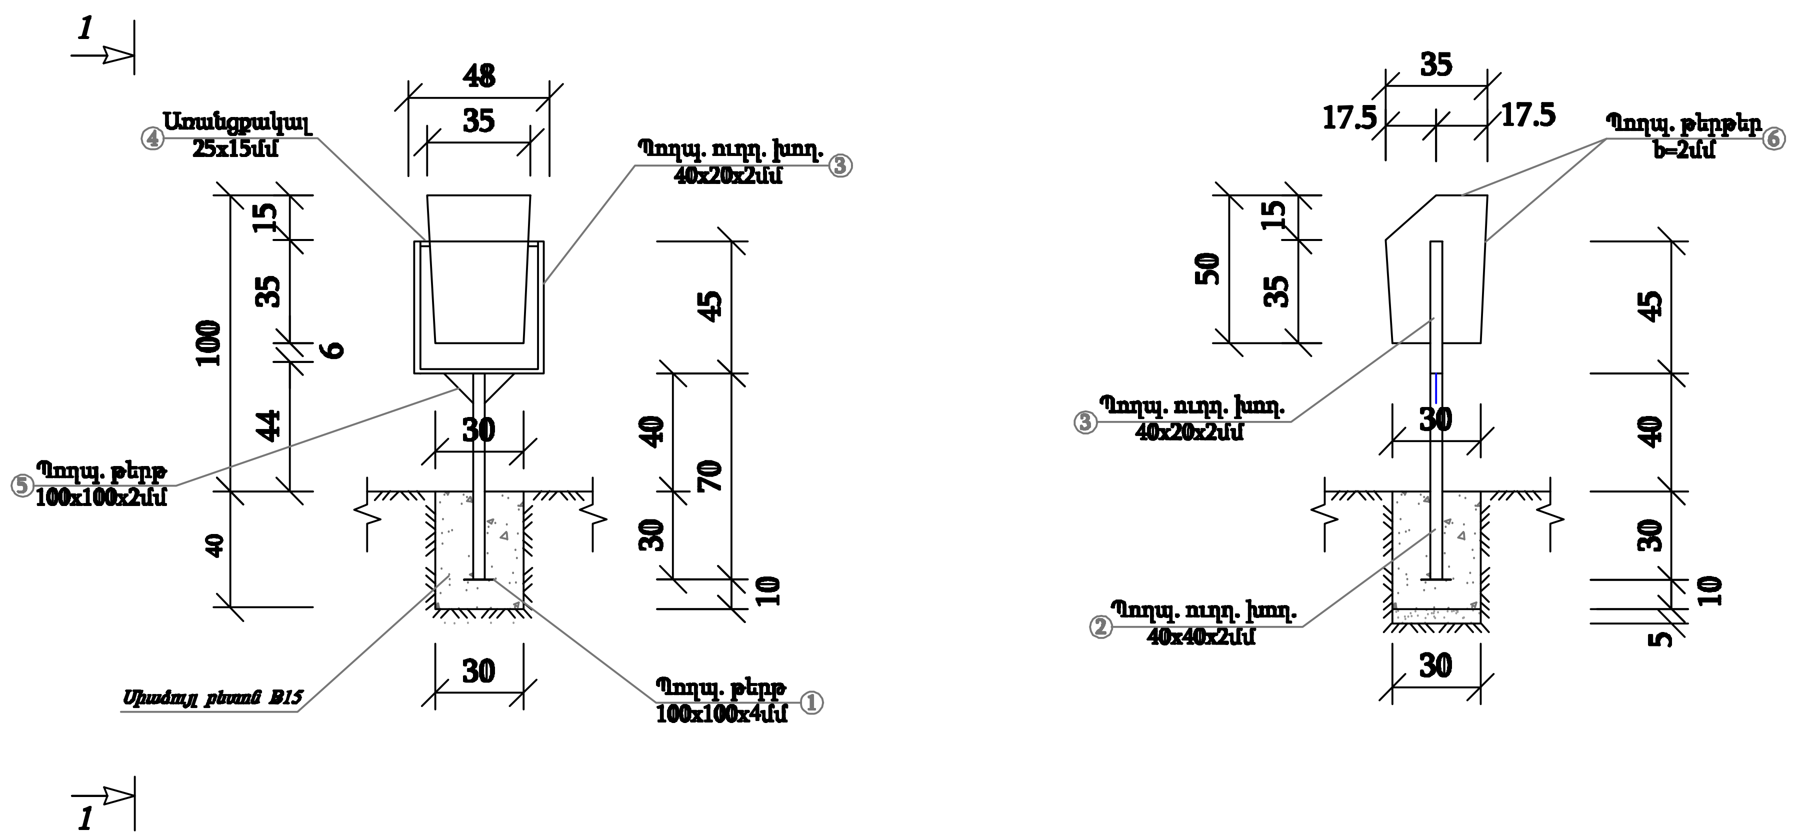

[illegible]

Նյութերի անվանում	Դիրքերի NN	Տրամագիծը, չափը, մակերես	Քանակը հատ	Երկարությունը 1 հատ սմ	Երկարությունը Ընդհանուր մ	Քաշը 1 հատի (գմ.-ի) կգ	Քաշը Ընդհանուր կգ
Պողպ. թերթ	1	100x100x4մմ	1	—	—	0.24	0.24
Պողպ. ուղղ. խող.	2	40x40x2մմ	—	—	0.7	2.38	1.68
Պողպ. ուղղ. խող.	3	40x20x2մմ	—	—	1.35	1.7	2.3
Առանցքակալ	4	25x15մմ	2	—	—	0.335	0.67
Պողպ. թերթ	5	100x100x2մմ	2	—	—	0.16	0.32
Պողպ. թերթեր δ=2մմ	6	0.75մ²	—	—	—	—	11.7

[illegible] B7.5 [illegible] =0.004 մ³
Խճայիճ նախ. շերտ 50մմ - 0.045մ³

[illegible]	[illegible]		
[illegible]	[illegible]		

[illegible]

[illegible]	[illegible]	[illegible]
[illegible]	3	7