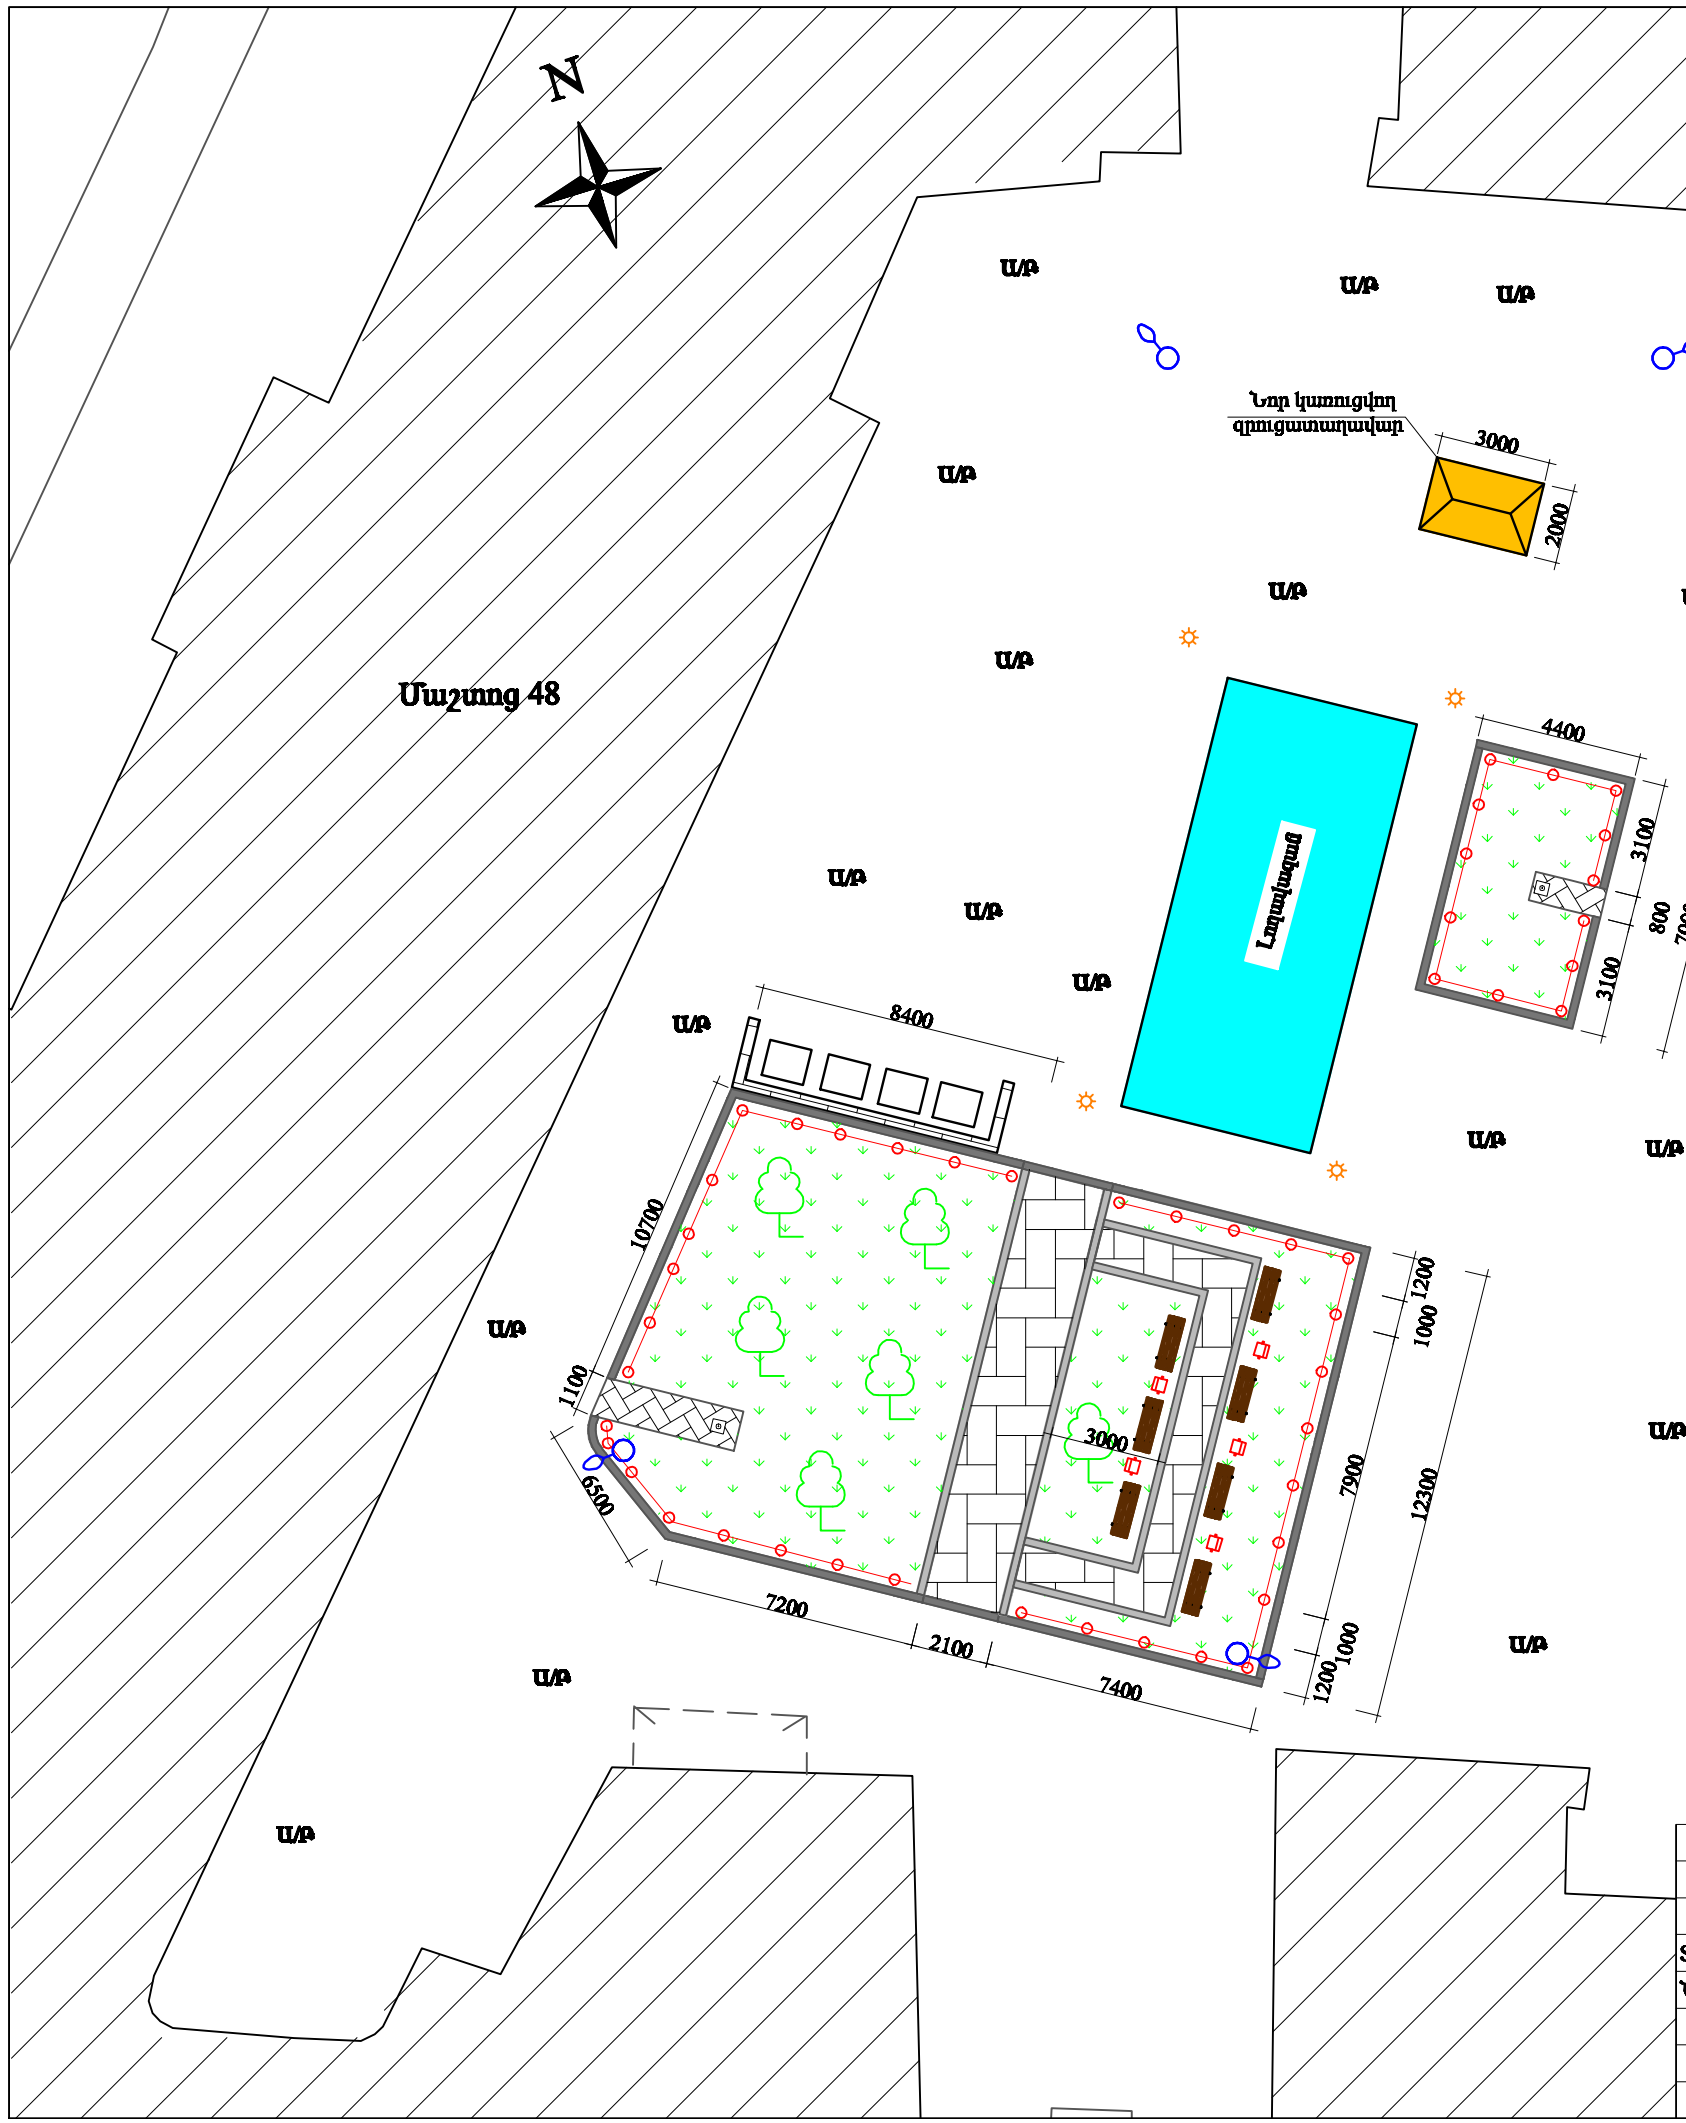

ՊԱՅՄԱՆԱԿԱՆ ՆՇԱՆՆԵՐ

- Նոր կառուցվող բետոնե 150x300մմ եզրաքար
- Նոր կառուցվող բետոնե 80x200մմ եզրաքար
- Շարվածք բետոնե սալիկներով (տոմետ)
- Սիզամարգ
- Նոր կառուցվող բազրիք
- Նոր տեղադրվող նստարան
- Նոր տեղադրվող աղբաման
- Գոյություն ցայտաղբյուր
- Գոյություն ունեցող լուսավորության սյուն
- Գոյություն ունեցող լուսավորության սյուն
- Ա/Թ — Առաջարկվող ծածկույթ

ԾԱՆՈԹՈՒԹՅՈՒՆ

1. Հատակագծում ծառերը ցույց են տրված պայմանականորեն
2. Նստարանների, աղբամանների հստակ տեղադիրքը կորոշվի շին. աշխատանքները իրականացնելիս

			ԵՔ-ԲԸՀԱՇՀԲ-12/70		
Տնօրեն	Ա. Առաքելյան		ք.Երևան, Կենտրոն վարչական շրջան Մոսկովյան 8 շենքի բակային տարածքի բարեկարգում		
Նախագծող	Է. Մարարիոսյան		Բարեկարգման հատակագիծ Մ 1:200	Փուլ	Թերթ	Թերթեր
				ԱՆ	1	7
			Բարեկարգում	«Արման Առաքելյան Շին» ՍՊԸ 2012թ.		